


PROJEKT Zagospodarowania Terenu

Budowa osiedlowej sieci ciepłowniczej ZDn/D250/400 od istn. komory K-4 przy ul. Fredry do komory K-5 przy ul. Dzwizji Wojska Polskiego w Kolobrzegu

działki nr. 106/11, 115/4, 91/13, 120 - obr. 5; 23 - obr.6
skala 1:500



KARTA RESTRUKCJAMA AWP		DO CELÓW PROJEKTYWNYCH	
Nazwa zadania: Budowa osiedlowej sieci ciepłowniczej ZDn/D250/400 od istn. komory K-4 przy ul. Fredry do komory K-5 przy ul. Dzwizji Wojska Polskiego w Kolobrzegu		Miejscowość: Kolobrzeg	
Działki nr. 106/11, 115/4, 91/13, 120 - obr. 5; 23 - obr.6		Skala: 1:500	
Autor projektu: [...]		Data: [...]	

- Legenda:**
- lin. sieć depcznicza barwana ZDn/D250
 - lin. sieć depcznicza barwana ZDn/D250 do demontażu wraz ze zmodernizacją wykonanych przedsięwzięć
 - lin. sieć depcznicza z urzędniczymi
 - lin. sieć depcznicza z urzędniczymi
 - zbiorniki
 - zbiorniki
 - zbiorniki
 - zbiorniki
 - zbiorniki
 - zbiorniki
 - zbiorniki

Wykaz zmian	
Lp. Nr. Data	
1. 01. 2024	
2. 02. 2024	
3. 03. 2024	
4. 04. 2024	
5. 05. 2024	
6. 06. 2024	
7. 07. 2024	
8. 08. 2024	
9. 09. 2024	
10. 10. 2024	
11. 11. 2024	
12. 12. 2024	

PRACOWNIA PROJEKTOWA INŻYNIERII ŚRODOWISKA

Projektant: [...]
Data: [...]
Skala: 1:500

Wykonanie: [...]
Data: [...]
Skala: [...]