

KARTA REJESTRACYJNA MAPY DO CELÓW PROJEKTOWYCH Egz.2 z 2

Nazwa miejscowości: Miasto Kołobrzeg-12, dz. 58/27, 101/3  
 Identyfikator i nazwa jednostki ewidencyjnej: 320801\_1 Gmina Miasto Kołobrzeg  
 Identyfikator i nazwa obrębu ewidencyjnego: 320801\_1.0012, obręb: 0012  
 Powiat: kołobrzegi  
 Województwo: zachodniopomorskie

USŁUGI  
 GEODEZYJNO-KARTOGRAFICZNE  
 Jacek Maćkiewicz  
 ul. Koniecpolskiego 14 C/9, 78-100 Kołobrzeg  
 tel. 601 778 512, NIP 671-106-06-14

Skala 1:500  
 Układ współrzędnych: 2000/5  
 Poziom odniesienia wysokości: Kronsztadt' 86

Mape do celów projektowych sporządzono przy wykorzystaniu:  
 1. standardowego opracowania kartograficznego uzyskanego z PDDGIK w Kołobrzegu  
 2. danych branżowych części uzbrojenia podziemnego  
 3. pomiaru innych obiektów wskazanych przez projektanta  
 4. opracowanych geodezyjnie elementów planu zagospodarowania przestrzennego lub decyzji o warunkach zabudowy

Wykonano w ramach roboty geodezyjnej:  
 nr ID: 6640.639.2018  
 zgłoszonej w PDDGIK w Kołobrzegu

W zakresie opracowań znajdują się punkty osnowy geodezyjnej nr: 322.132-34 podlegające ochronie na podst. art. 15, art.48 ust 1 pkt 3 ustawy Prawo Geodezyjne i Kartograficzne

Na mapie do celów projektowych wykazano następujące uzgodnione przez ZUDP projekty sieci uzbrojenia terenu: proj.t.N.6630-374/2017; proj.GN.6630-624/2017

Na mapie do celów projektowych, w granicach projektowanej inwestycji:  
 \* wyróżniono linią przerywaną w kolorze brązowym grunty obciążone służebnościami gruntowymi ujawnionymi w KW  
 \* nie znajdują się grunty obciążone służebnościami gruntowymi ujawnionymi w KW  
 \* mapa została wykonana bez ustaleń obciążeń służebnościami gruntowymi

Informacje dodatkowe:  
 1. Zakres pomiaru:  
 2. Redakcja znaków zgodna z instrukcją techniczną K-1(1979) / K-1 (Podstawowa Mapa Kraju z 1998r.) / RMAIC z dn. 12 lutego 2013r. w sprawie bazy danych GESUT, BDOT oraz mapy zasadniczej / RMAIC z dn. 21 października 2015r. w sprawie powiatowej bazy danych GESUT i krajowej bazy GESUT/ RMAIC z dn. 2 listopada 2015r. w sprawie BDOT oraz mapy zasadniczej

Przedstawiony przebieg granic w zakresie aktualizacji został / nie został prawnie ustalony

3. Mapa nadaje się do celów projektowych w zakresie pomiaru.  
 4. Wszystkie trwałe obiekty budowlane podlegają wytyczeniu przez jednostkę wykonawstwa geodezyjnego.  
 5. Nie wyklucza się istnienia w terenie również uzbrojenia, o którym brak było informacji branżowych oraz gdy uzbrojenie podziemne dotychczas nie było przedmiotem inwentaryzacji powykonawczej. W związku z tym, nie gwarantuje się dokładności usytuowania uzbrojenia podziemnego na mapie do celów projektowych.  
 6. Źródła danych o uzbrojeniu podziemnym oznaczamy na mapie w następujący sposób:  
 dla bezpośrednich pomiarów powykonawczych- bez litery;  
 dla danych branżowych- z literą B; dla pośredniego ustalenia przebiegu aparaturą elektromagnetyczną- litera A;  
 pozyskanych w drodze digitalizacji lub wektoryzacji rastra- litera D;  
 pochodzących z narady koordynacyjnej ZUDP- z literą K;  
 pochodzących z tyczenia- z literą T;  
 zbudowanych w oparciu o elementy mapy- z literą M;  
 pozwolenie na budowę- z literą P; zgłoszenie budowy- z literą Z

Informacje dotyczące zawartości nośnika z danymi cyfrowymi:  
 1. Kartę rejestracyjną mapy sporządzono w 2 egzemplarzach, nośnik sporządzono 2 egzemplarzach i zanumerowano kolejno od 1 do 2 przy czym komplet nr 1 znajduje się w powiatowym zasobie geodezyjnym.  
 2. Nośniki mają zakończone multiseseje.  
 3. Tylko poświadczona płyta, wraz z kartą rejestracyjną mapy, stanowią rekojmie zgodności danych przyjętych do PZGIK.  
 4. Na nośniku zostały zawarte następujące pliki danych:


Lp.	Nazwa pliku	Wielkość pliku
1.	6640.639.2018.DXF	2 206 742B
2.	ksztalty.shx	1 299B
Łączna zawartość nośnika:		2 208 041B

MAPĘ OPRACOWAŁA:  
 inż. Aleksandra Kluska

UWIERZYTELNIE NIE ORGANU:

GEODETA UPRAWNIIONY:  
 Jacek Maćkiewicz  
 Uprawnienia nr 13880  
 zakres uprawnień: 1

Data opracowania mapy do celów projektowych: 15-03-2018

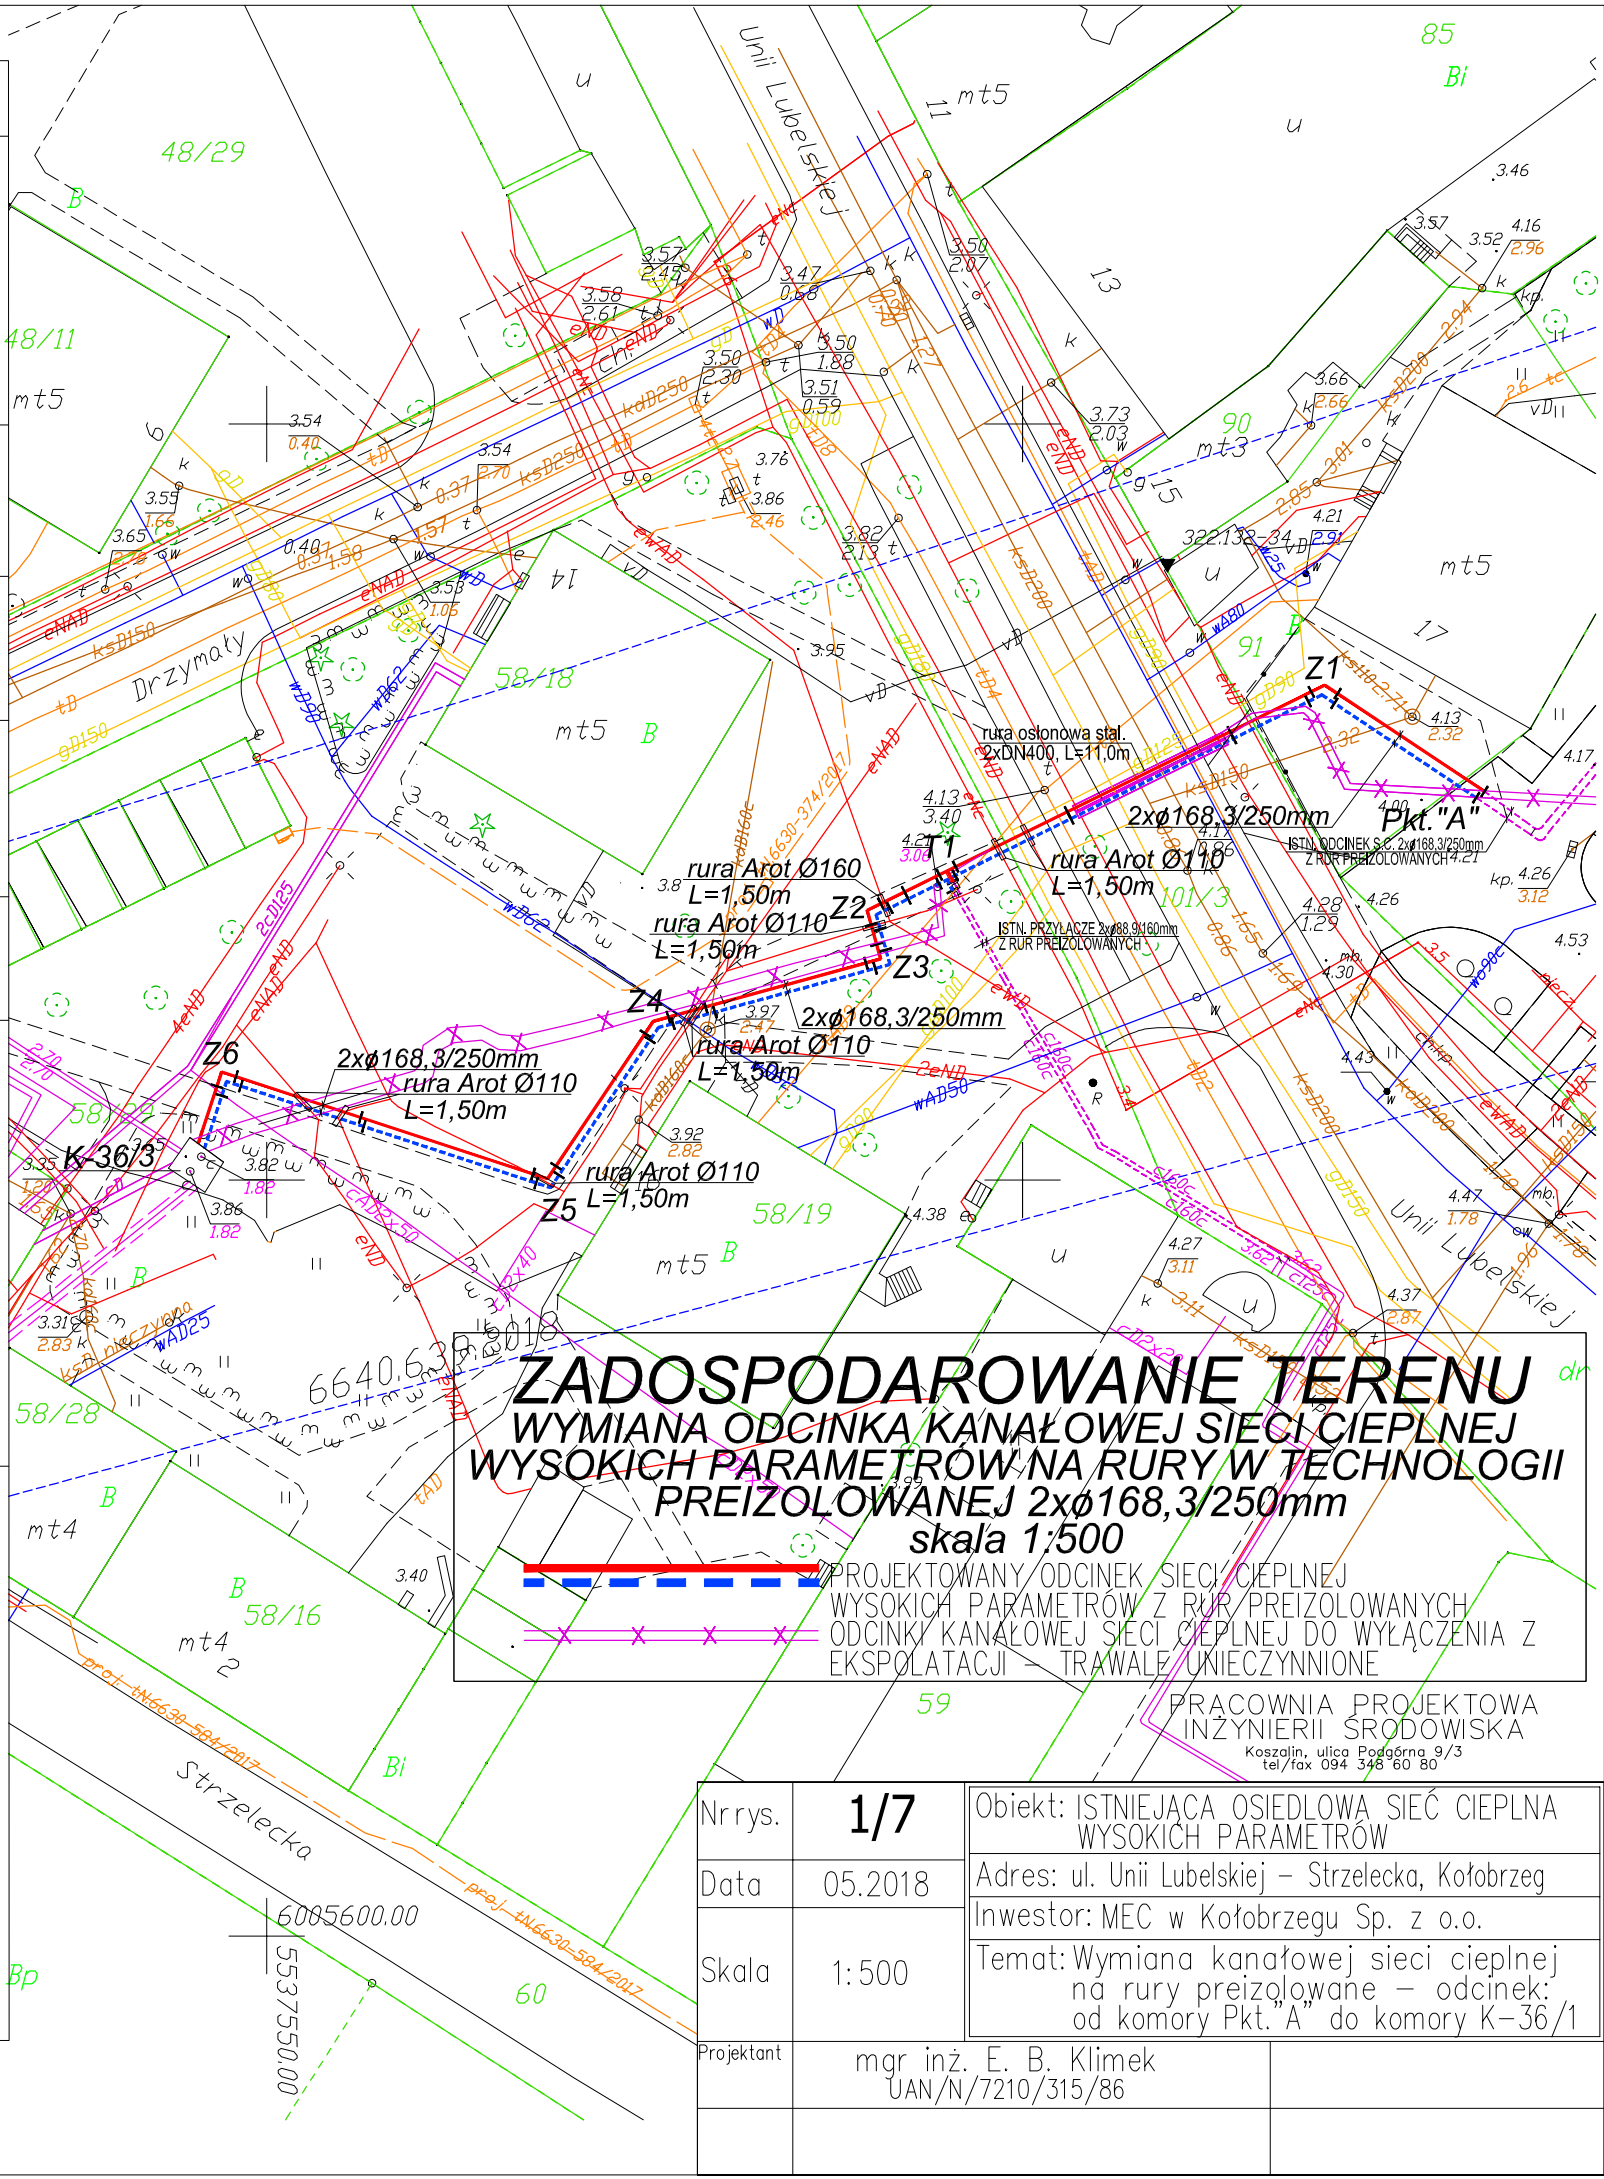

**ZADOSPODAROWANIE TERENU**  
**WYMIANA ODCINKA KANAŁOWEJ SIECI CIEPLNEJ**  
**WYSOKICH PARAMETRÓW NA RURY W TECHNOLOGII**  
**PREIZOLOWANEJ 2xØ168,3/250mm**  
**skala 1:500**

PROJEKTOWANY ODCINEK SIECI CIEPLNEJ WYSOKICH PARAMETRÓW Z RUR/PREIZOLOWANYCH ODCINKI KANAŁOWEJ SIECI CIEPLNEJ DO WYŁĄCZENIA Z EKSPLOATACJI - TRWAŁE UNIEWIĘCZYNIONE

PRACOWNIA PROJEKTOWA  
 INŻYNIERII ŚRODOWISKA  
 Koszalin, ulica Pogodna 9/3  
 tel/fax 094 348 60 80

Nrrys.	<b>1/7</b>	Obiekt: ISTNIEJĄCA OSIEDLÓWA SIEĆ CIEPLNA WYSOKICH PARAMETRÓW
Data	05.2018	Adres: ul. Unii Lubelskiej - Strzelecka, Kołobrzeg
Skala	1:500	Inwestor: MEC w Kołobrzegu Sp. z o.o.
Projektant	mgr inż. E. B. Klimek UAN/N/7210/315/86	Temat: Wymiana kanałowej sieci cieplnej na rury preizolowane - odcinek: od komory Pkt. "A" do komory K-36/1