

KARTA REJESTRACYJNA MAPY DO CELÓW PROJEKTOWYCH Egz.2 z 2

Nazwa miejscowości: Miasto Kołobrzeg-12, dz. 58/27, 101/3  
 Identyfikator i nazwa jednostki ewidencyjnej: 320801\_1 Gmina Miasto Kołobrzeg  
 Identyfikator i nazwa obrębu ewidencyjnego: 320801\_1.0012, obręb: 0012  
 Powiat: kołobrzegi  
 Województwo: zachodniopomorskie

USŁUGI  
 GEODEZYJNO-KARTOGRAFICZNE  
 Jacek Maćkiewicz  
 ul. Koniecpolskiego 14 C/9, 78-100 Kołobrzeg  
 tel. 601 778 512, NIP 671-106-06-14

Skala 1:500  
 Układ współrzędnych: 2000/5  
 Poziom odniesienia wysokości: Kronsztadt' 86

- Mape do celów projektowych sporządzono przy wykorzystaniu:
1. standardowego opracowania kartograficznego uzyskanego z PDDGIK w Kołobrzegu
  2. danych branżowych części uzbrojenia podziemnego
  3. pomiaru innych obiektów wskazanych przez projektanta
  4. opracowanych geodezyjnie elementów planu zagospodarowania przestrzennego lub decyzji o warunkach zabudowy

Wykonano w ramach roboty geodezyjnej:  
 nr ID: 6640.639.2018  
 zgłoszonej w PDDGIK w Kołobrzegu

W zakresie opracowań znajdują się punkty osnowy geodezyjnej nr: 322.132-34 podlegające ochronie na podst. art. 15, art.48 ust 1 pkt 3 ustawy Prawo Geodezyjne i Kartograficzne

Na mapie do celów projektowych wykazano następujące uzgodnione przez ZUDP projekty sieci uzbrojenia terenu: proj.t.N.6630-374/2017; proj.GN.6630-624/2017

Na mapie do celów projektowych, w granicach projektowanej inwestycji:  
 \* wyróżniono linia przerywana w kolorze brązowym grunty obciążone służebnościami gruntowymi ujawnionymi w KW  
 \* nie znajdują się grunty obciążone służebnościami gruntowymi ujawnionymi w KW  
 \* mapa została wykonana bez ustaleń obciążeń służebnościami gruntowymi

Informacje dodatkowe:  
 1. Zakres pomiaru:  
 2. Redakcja znaków zgodna z instrukcją techniczną K-1(1979) / K-1 (Podstawowa Mapa Kraju z 1998r.) / RMAIC z dn. 12 lutego 2013r. w sprawie bazy danych GESUT, BDOT oraz mapy zasadniczej / RMAIC z dn. 21 października 2015r. w sprawie powiatowej bazy danych GESUT i krajowej bazy GESUT/ RMAIC z dn. 2 listopada 2015r. w sprawie BDOT oraz mapy zasadniczej

Przedstawiony przebieg granic w zakresie aktualizacji został / nie został prawnie ustalony

Informacje dotyczące zawartości nośnika z danymi cyfrowymi:  
 1. Kartę rejestracyjną mapy sporządzono w 2 egzemplarzach, nośnik sporządzono 2 egzemplarzach i znumerowano kolejno od 1 do 2 przy czym komplet nr 1 znajduje się w powiatowym zasobie geodezyjnym.  
 2. Nośniki mają zakończone multiseseje.  
 3. Tylko poświadczona płyta, wraz z kartą rejestracyjną mapy, stanowią rekwizyty zgodności danych przyjętych do PZGIK.  
 4. Na nośniku zostały zawarte następujące pliki danych:


Lp.	Nazwa pliku	Wielkość pliku
1.	6640.639.2018.DXF	2 206 742B
2.	ksztalty.shx	1 299B
Łączna zawartość nośnika:		2 208 041B

MAPĘ OPRACOWAŁA:  
 inż. Aleksandra Kluska

UWIERZYTELNIENIE ORGANU:

GEODETA UPRAWNIONY:  
 Jacek Maćkiewicz  
 Uprawnienia nr 13880  
 zakres uprawnień: 1

Data opracowania mapy do celów projektowych: 15-03-2018

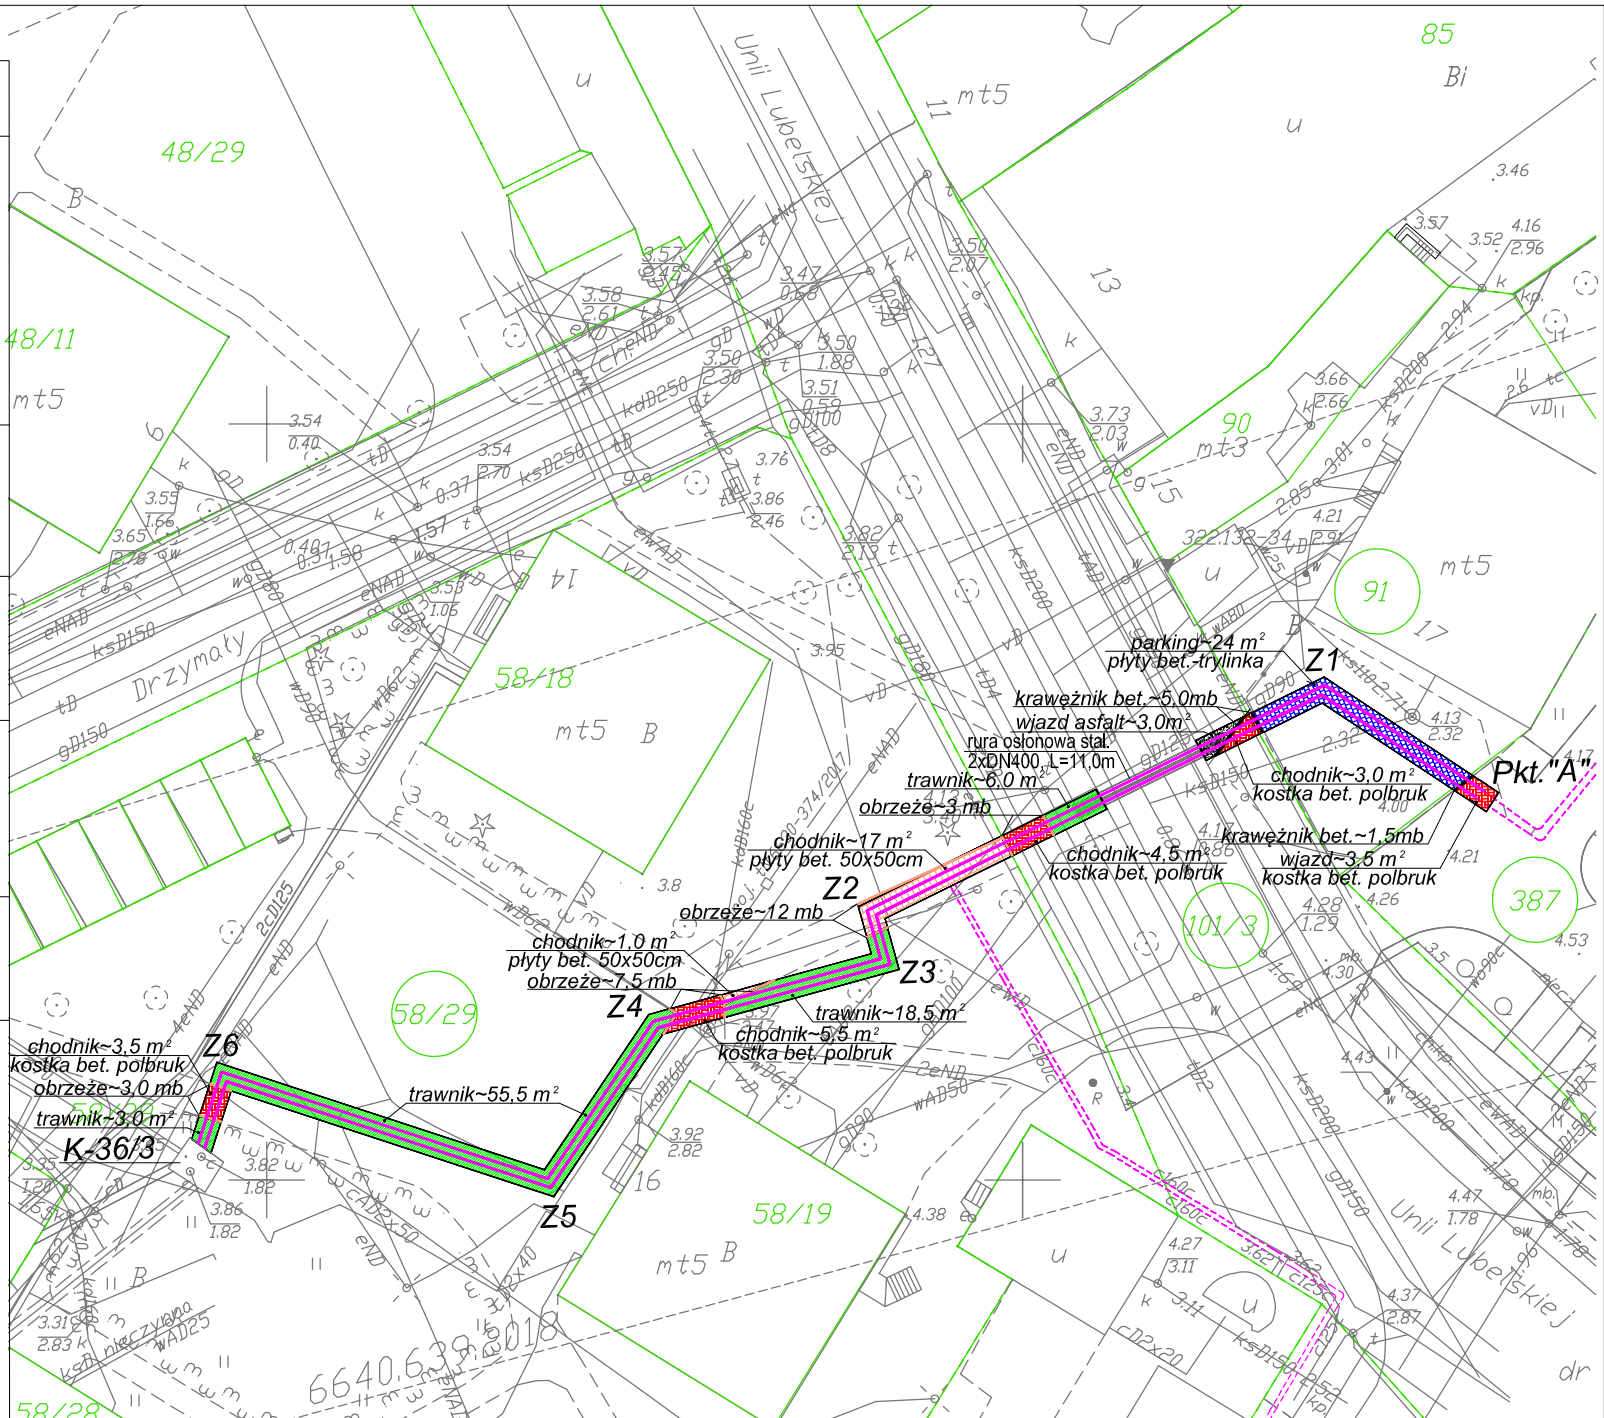

OZNACZENIA:

- trawnik ~ 83 m<sup>2</sup>
- wjazd asfalt ~ 3 m<sup>2</sup>
- chodnik-płyty bet. 35x35cm ~ 18 m<sup>2</sup>
- chodnik-kostka bet. polbruk ~ 20 m<sup>2</sup>
- parking trylinka ~ 24 m<sup>2</sup>
- krawężnik ~ 6,5 mb
- obrzeże betonowe ~ 25,5 mb
- proj. odcinek s.c. z rur preizolowanych
- granica działki

**ODTWORZENIE NAWIERZCHNI**  
 WYMIANA ODCINKA SIECI CIEPLNEJ NA RURY PREIZOLOWANYCH 2xø168,3/250mm  
 skala 1:500

PRACOWNIA PROJEKTOWA  
 INŻYNIERII ŚRODOWISKA  
 Koszalin, ulica Podgórna 9/3  
 tel./fax 094 348 60 80

Nr rys.	<b>2/7</b>	Objekt: ISTNIEJĄCA OSIEDLÓWA SIEĆ CIEPLNA WYSOKICH PARAMETRÓW
Data	05.2018	Adres: ul. Unii Lubelskiej – Strzelecka, Kołobrzeg
Skala	1:500	Inwestor: MEC w Kołobrzegu Sp. z o.o. Temat: Wymiana kanałowej sieci cieplnej na rury preizolowane – odcinek: od komory Pkt. "A" do komory K-36/1

Projektant: mgr inż. E. B. Klimek  
 UAN/N/7210/315/86