


MAPA DD CELŃW PROJEKTOWYCH

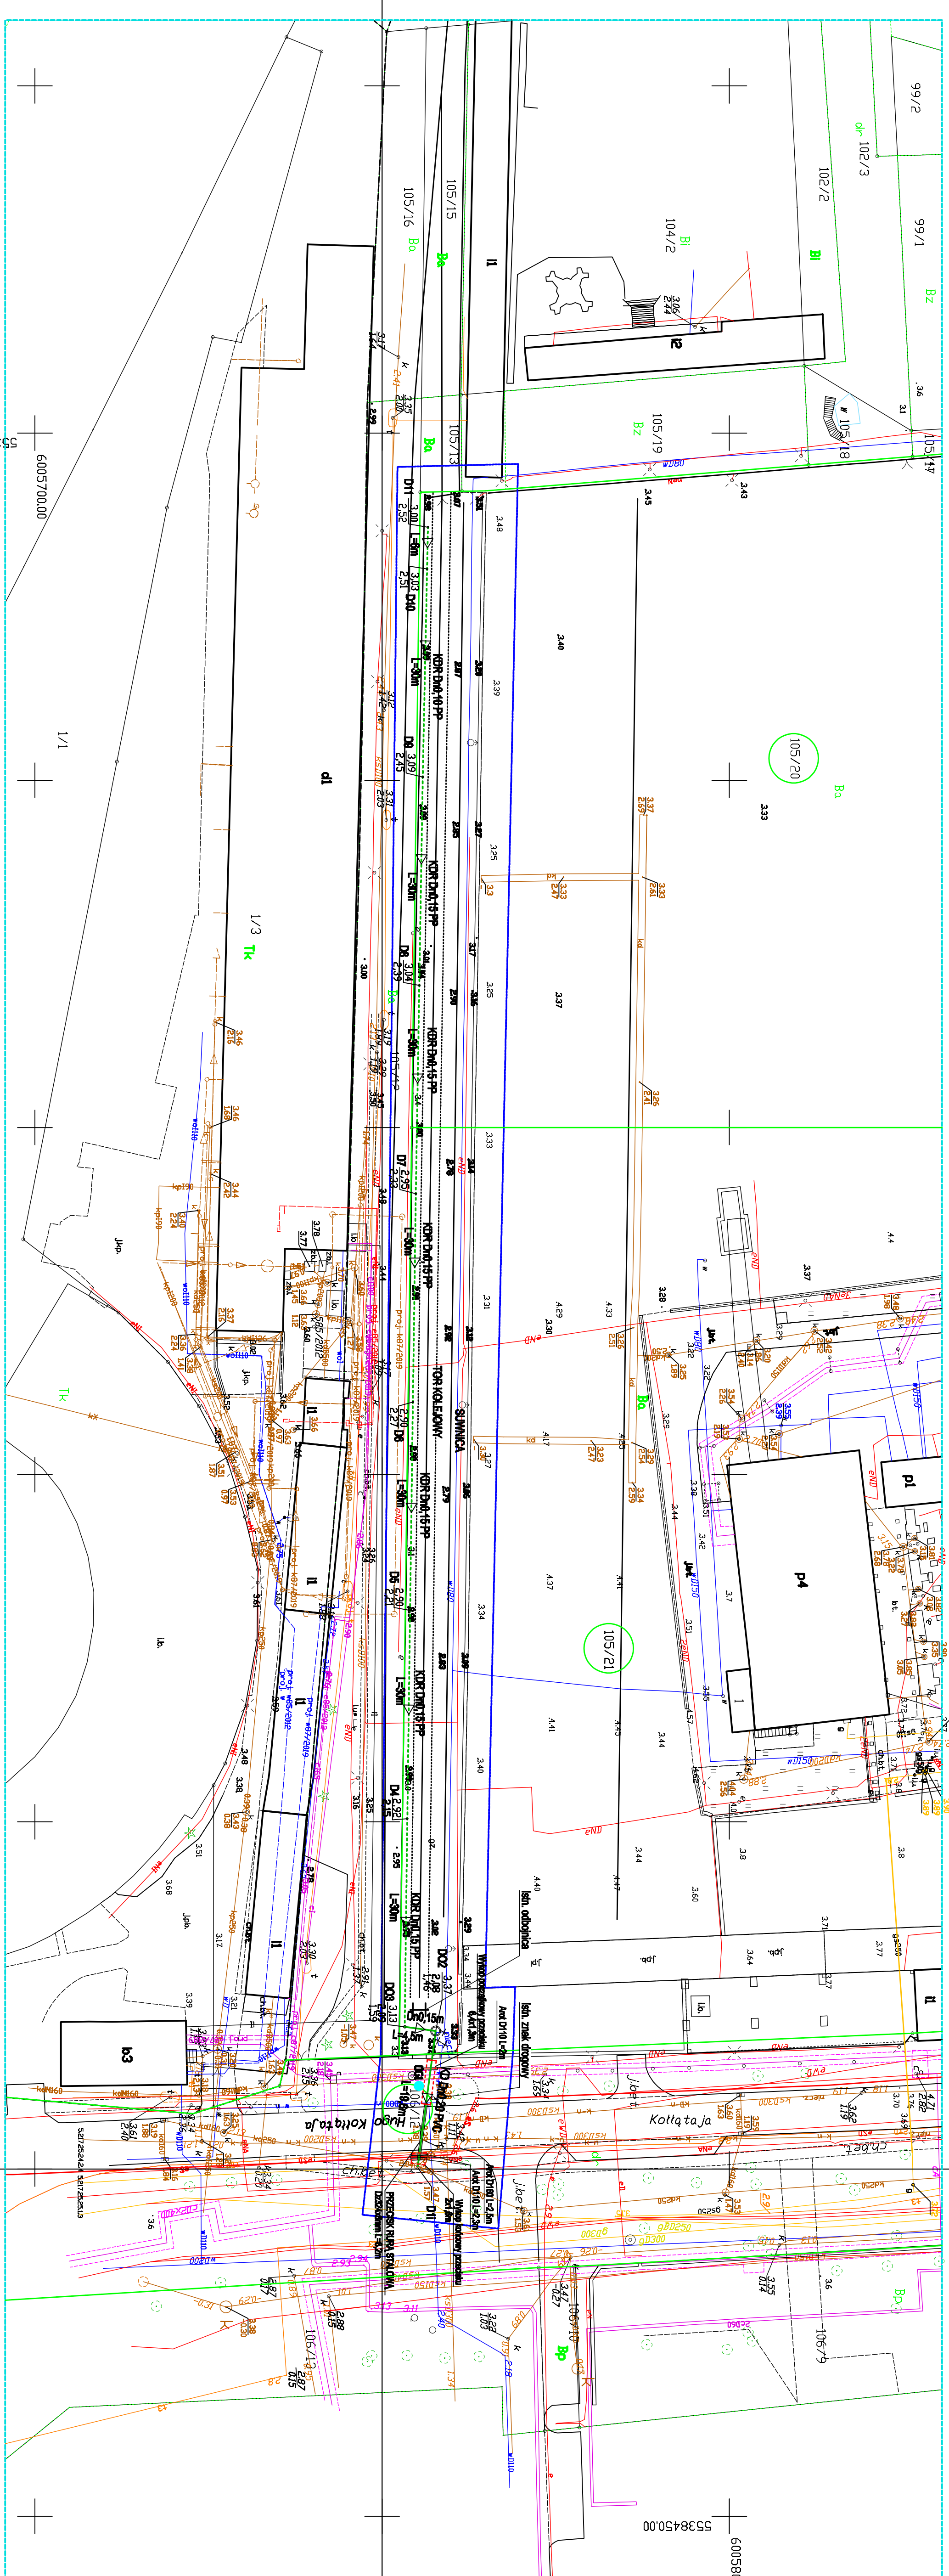

KARTA REJESTRACYJNA MAPY DD CELŃW PROJEKTOWYCH

Miejscowość: Kłobierz-5, 66105/21, 105/20, 105/21, 106/12  
 Inwestor: Miejski Zarząd Komunalnego Gospodarstwa Miejskiego w Kłobierz-5, ul. Toruńska 35, 76-100 Kłobierz, Powiat kłobziecki, woj. łódzkie  
 Skala: 1:500  
 Układ współrzędnych: 2000/5  
 Pozycja opisowa: Wyszlociś / Kłobierz-5 86

GD-PRACOWNIA GEODEZYJNA  
 Marcin Turak i Aleksandra Kuska s.c.  
 ul. Toruńska 35, 76-100 Kłobierz  
 tel.: 730 063 248, 733 585 010, NIP: 671-183-62-27

Miejsce do celów projektowych sporządzone przy wykorzystaniu:  
 1. istniejącego opracowania inżynierskiego  
 2. danych geodezyjnych z PDBK w Kłobierz-5  
 3. danych geodezyjnych z PDBK w Kłobierz-5  
 4. danych geodezyjnych z PDBK w Kłobierz-5  
 5. danych geodezyjnych z PDBK w Kłobierz-5  
 6. danych geodezyjnych z PDBK w Kłobierz-5

Wykonano w ramach robót projektowych zgłoszonych w PDBK w Kłobierz-5  
 V zakres prac: projektowanie i wykonanie instalacji kanalizacyjnej i przyłączy do istniejącej sieci kanalizacyjnej w miejscowości Kłobierz-5, ul. Toruńska 35, 76-100 Kłobierz, Powiat kłobziecki, woj. łódzkie

Informacje dotyczące zawartości mapki z danymi cyfrowymi:  
 1. Mapa jest zgodna z zawartością mapki z danymi cyfrowymi  
 2. Mapa jest zgodna z zawartością mapki z danymi cyfrowymi  
 3. Mapa jest zgodna z zawartością mapki z danymi cyfrowymi

UWIERZLIWIENIE ORGANU  
 Wzrost: 180 cm, Ciężar ciała: 75 kg, Data urodzenia: 1980-01-01, Miejsce urodzenia: Kłobierz-5, woj. łódzkie

MAPA DRAPCOWNIA  
 mgr inż. Aleksandra Kuska

GEODEZIA UPRAWNIENY  
 Władysław Strębski  
 Urządzenie nr 104  
 zakres uprawnień I

Była opracowana mapa do celów projektowych 14-10-2020

PROJEKT ZAGOSPODAROWANIA TERENU KOŁOBRZEG, UL. H. KOTŁATAJA  
 DZIAŁKI NR: 106/12, 105/21, 105/20 OBRĘB 5  
 skala 1:500

BUDOWA PRZYŁĄCZA KANALIZACJI DESzczOWEJ ORAZ ZEWNĘTRZNEJ INSTALACJI KANALIZACJI DESzczOWO-DRENARZOWEJ ODWADNIAJĄCEJ TEREN ISTN. BOCCNICZY KOLEJOWEJ MEC W KOŁOBRZEGU

- OZNACZENIA:**
- KOR - KANALIZACJA
  - DO2 - DZIURA
  - DO3 - DZIURA
  - D4-D11 - DZIURA
  - ANOT - ANOTACJA
  - GRANICE DZIAŁEK
  - ZAKRES GEODEZYJNY
  - OBRĘB 5m WOKÓŁ ISTN. DRZEWA
  - BRUNN TOR KOLEJOWY
  - OTWÓR GEOLOGICZNY

PRACOWNIA PROJEKTOWA INŻYNIERII ŚRODOWISKA  
 Kazimierz, ul. Kościelna 9/3  
 tel./fax: 034 348 60 80

Geodezja: 1:500  
 mgr inż. J. Symoniszko  
 ul. Toruńska 35, 76-100 Kłobierz  
 tel.: 730 063 248, 733 585 010, NIP: 671-183-62-27