PROFIL PODŁUŻNY SIECI
SKALA 1:100/250

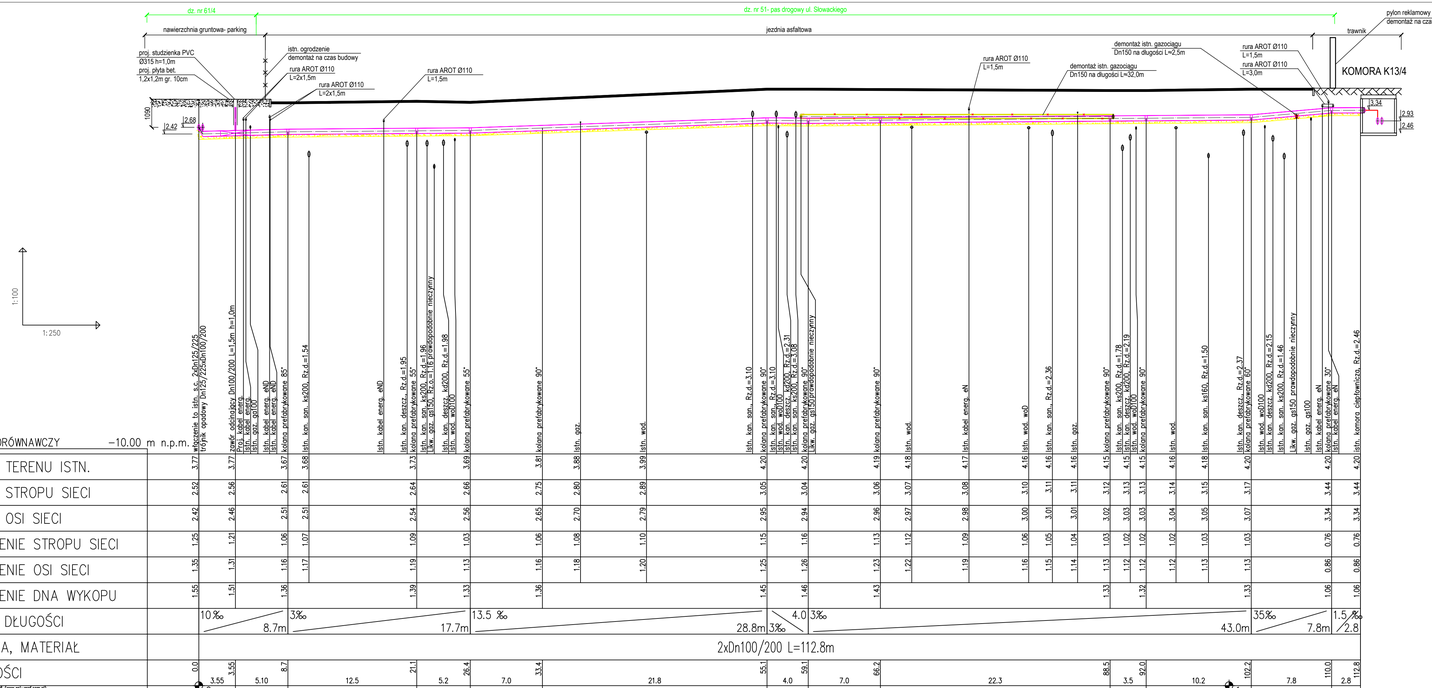

PRZEKRÓJ PRZEZ WYKOP

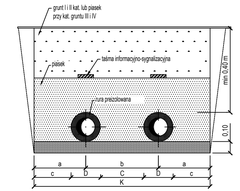

Ø nom.	d/D	a	b	C	c	K
		mm				
100	ø114.3/200	275	350	150	175	900
100	ø114.3/200	275	400	200	175	950

z9-K14/3

roboty ziemne prowadzić zgodnie z normą BN-83/8836-02
minimalna szerokość płyt dociążających wynosi (20+C)

Uwaga:
- na odcinku z5-z6 trasę sieci ciepłowniczej poprowadzono po trasie nieczynnego gazociągu Dn150. Długość demontowanego gazociągu wynosi L= 32,0m. Za punktem z8 w miejscu kolizji, gazociąg zdemontować na długości L= 2,5m. Końce gazociągu pozostawionego bez demontażu zakorkować w odległości 1,0m od sieci ciepłowniczej. Nieczynność gazociągu zweryfikowano z gazownią telefonicznie,
- z uwagi na brak rzędnych na niektórych studniach kanalizacyjnych rzędne posadowienia istn. uzbrojenia zweryfikować na budowie,
- w przypadku zmiany w czasie budowy zagłębienia projektowanych rur preizolowanych każdorazowo skonsultować się z Projektantem w celu sprawdzenia obliczeń wytrzymałościowych rur,
- długość sieci podano w osi rury zasilającej.

PRACOWNIA PROJEKTOWA INŻYNIERII ŚRODOWISKA
Koszalin, ulica Podgórna 9/3
tel. 094 348 60 80; 605 328 817
email: biuro@pip.pl

Nr rys.	3	Obiekt	BUDOWA SIECI CIEPŁOWNICZEJ
		Adres	Kołobrzeg, ul. Słowackiego
Skala	1:100/250	Inwestor	MEC Kołobrzeg
		Temat	Profil podłużny
sprawdz.	mgr inż. E. B. Klimek UAN/N/7210/315/86	specjalność instalacyjna w zakresie sieci cieplnych	16.07.2025
sprawdz.	mgr inż. J. Szymańska UAN/U/7342/297/94	specjalność instalacyjna w zakresie sieci cieplnych	16.07.2025
sprawdz.	mgr inż. M. Malinowska	————	16.07.2025

Generator raportowy 7.53.6 (www.api-prof.com.pl)