


# SCHEMAT TECHNOLOGICZNY WĘZŁA CIEPLNEGO C.O.+C.W.U.

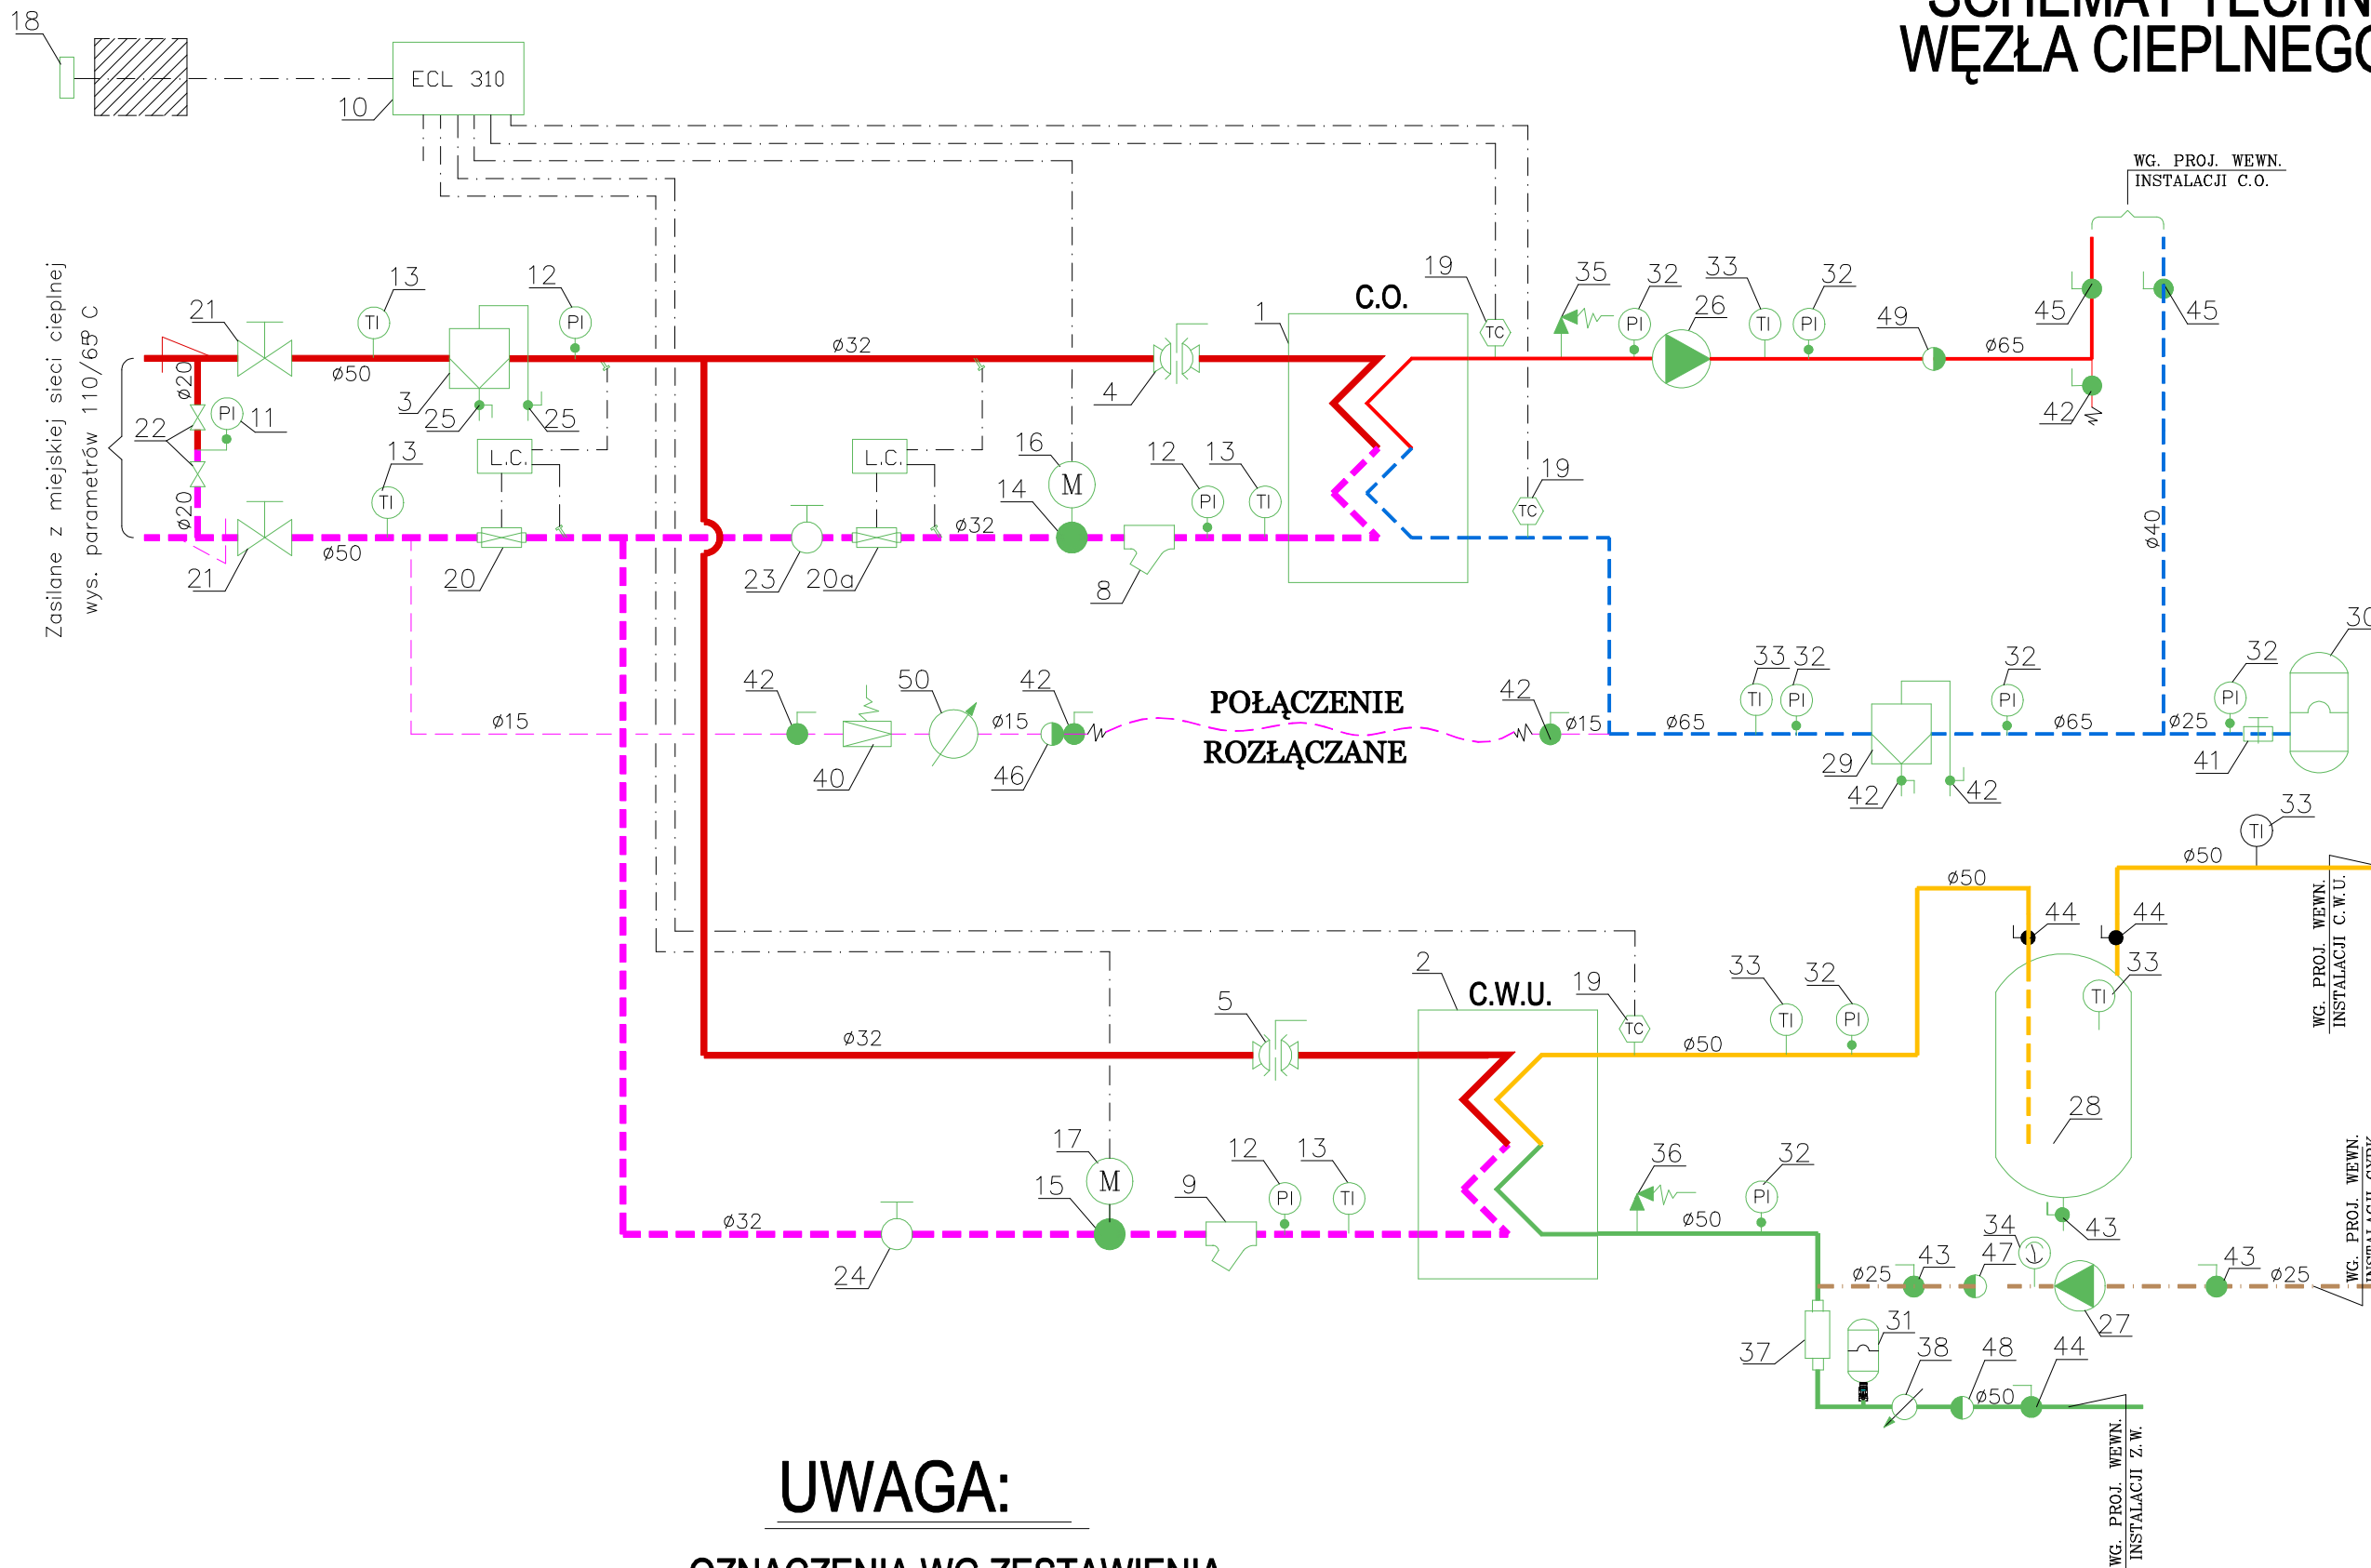

## UWAGA:

- OZNACZENIA WG ZESTAWIENIA  
URZĄDZEŃ W OPISIE TECHNICZNYM

- - Z MIEJSKIEJ SIECI CIEPLNEJ
- - - - - - ZASILANIE I POWRÓT INSTALACJI C.O.
- - CIEPŁA WODA UŻYTKOWA
- - WODA ZIMNA
- - WODA UZUPEŁNIAJĄCA
- - - - - - CYRKULACJA
- - - - - - PRZEWODY ELEKTRYCZNE

ZESPÓŁ MIESZKALNY "CZTERY PORY ROKU" - ETAP III - BUDYNEK "C"  
UL. KOSZALIŃSKA, DZ. NR 6/14 OBR.14, 78-100 KOŁOBRZEG

TYTUŁ: **TECHNOLOGII WĘZŁA CIEPLNEGO C.O. + C.W.U.**

PROJEKTANT:	PODPIS:	DATA: <b>02.2022r.</b>
ASYSTENT PROJEKTANTA:	PODPIS:	SKALA:
PROJEKTANT SPRAWDZAJĄCY:	PODPIS:	NR RYSUNKU:
INWESTOR:		<b>1</b>