
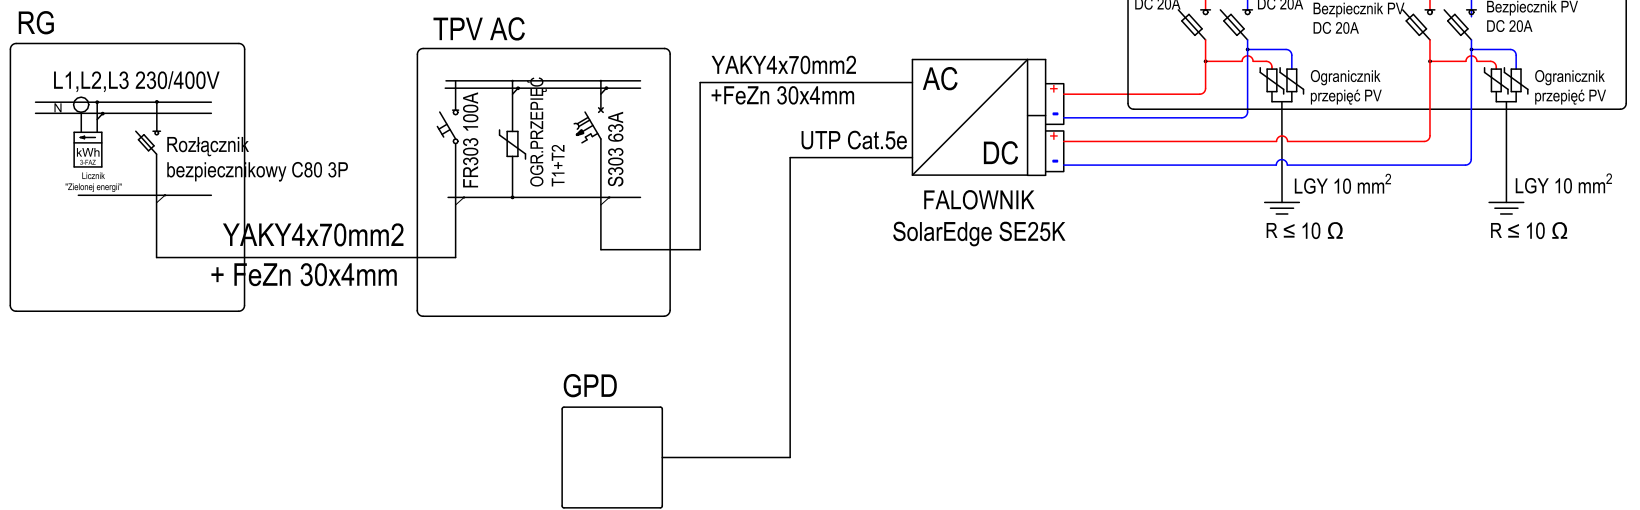


(LONGI LR5-66HTH-530M) 56 modułów x 530 Wp = 29,68 kWp

panele umiejscowione na dedykowanej konstrukcji
gruntowej dwupodporowej (dwa moduły pionowo)

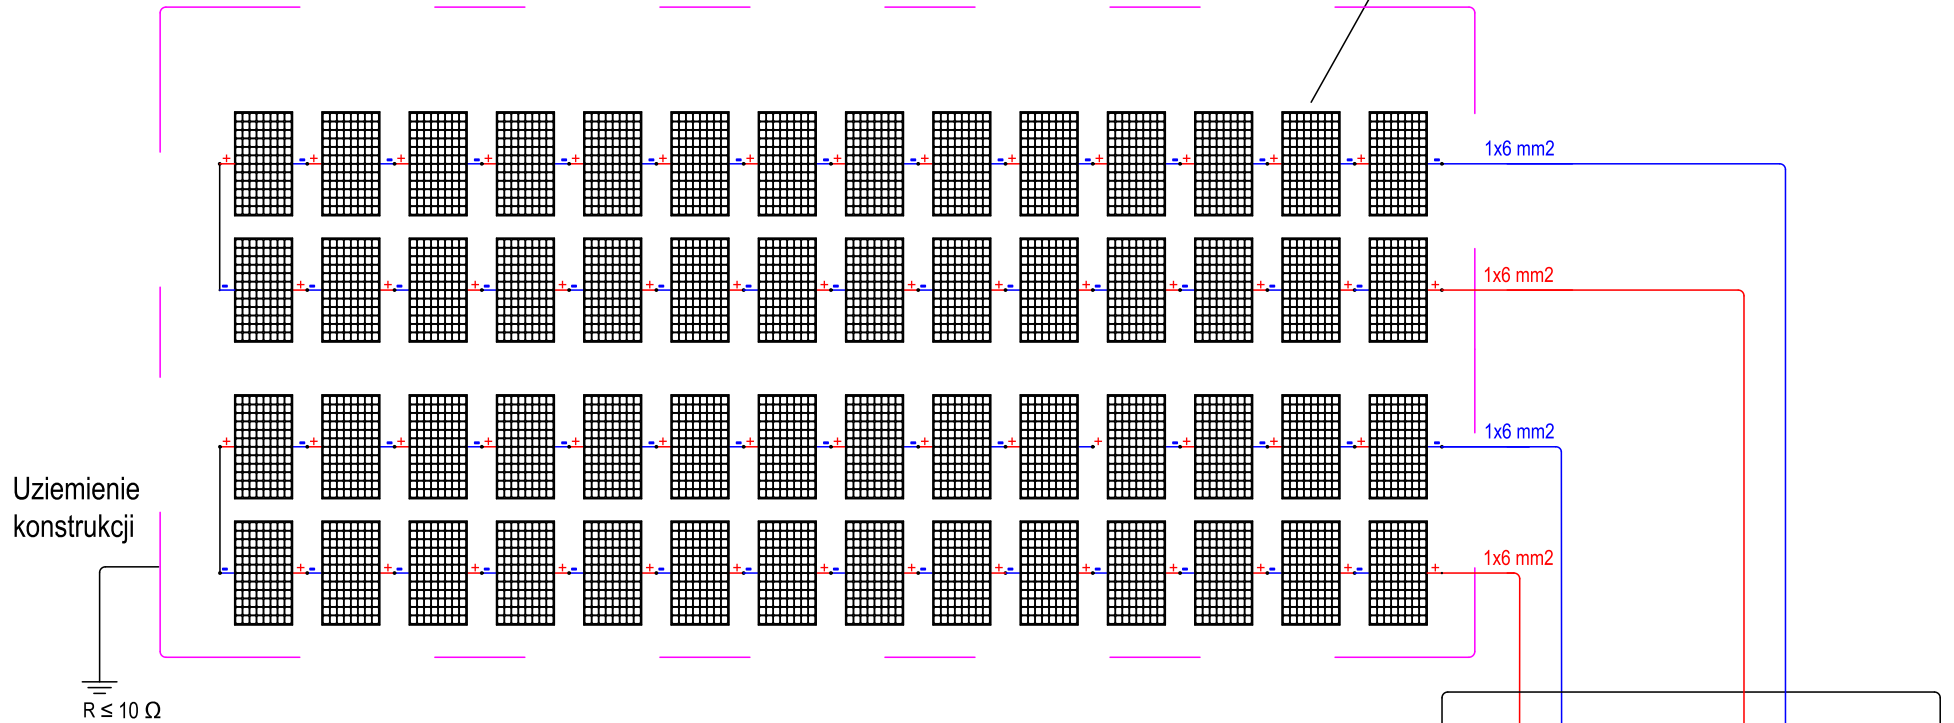

**SAMOCZYNNY WYŁĄCZENIE ZASILANIA
PROJEKT TECHNICZNY**

INSTALACJA FOTOWOLTAIICZNA O MOCY 29,68 kWp
UL. KOLŁĄTAJA 5
78-100 KOŁOBRZEG

TYTUŁ SCHEMAT IDEOWY INSTALACJI FOTOWOLTAIICZNEJ

AUTOR mgr inż. ROMAN PAWLIŃSKI
[upr.: ZAP/0196/PWBE/17]

INWESTOR MIEJSKA ENERGETYKA CIEPLNA
W KOŁOBRZEGU SP. Z O.O.
UL. KOLŁĄTAJA 3, 78-100 KOŁOBRZEG

RY.S.2

INFONTELE: PROJEKT ELEKTRYCZNY
FHU INFONTELE ROMAN PAWLIŃSKI
STARY BOREK 51D
78-132 GRZEBOWO TEL. 698 488 355

23 MAJA 2024