


(LONGI LR5-66HTH-530M) 94 moduły x 530 Wp = 49,82 kWp

panele umiejscowione na dedykowanej konstrukcji
gruntowej dwupodporowej (dwa moduły pionowo)

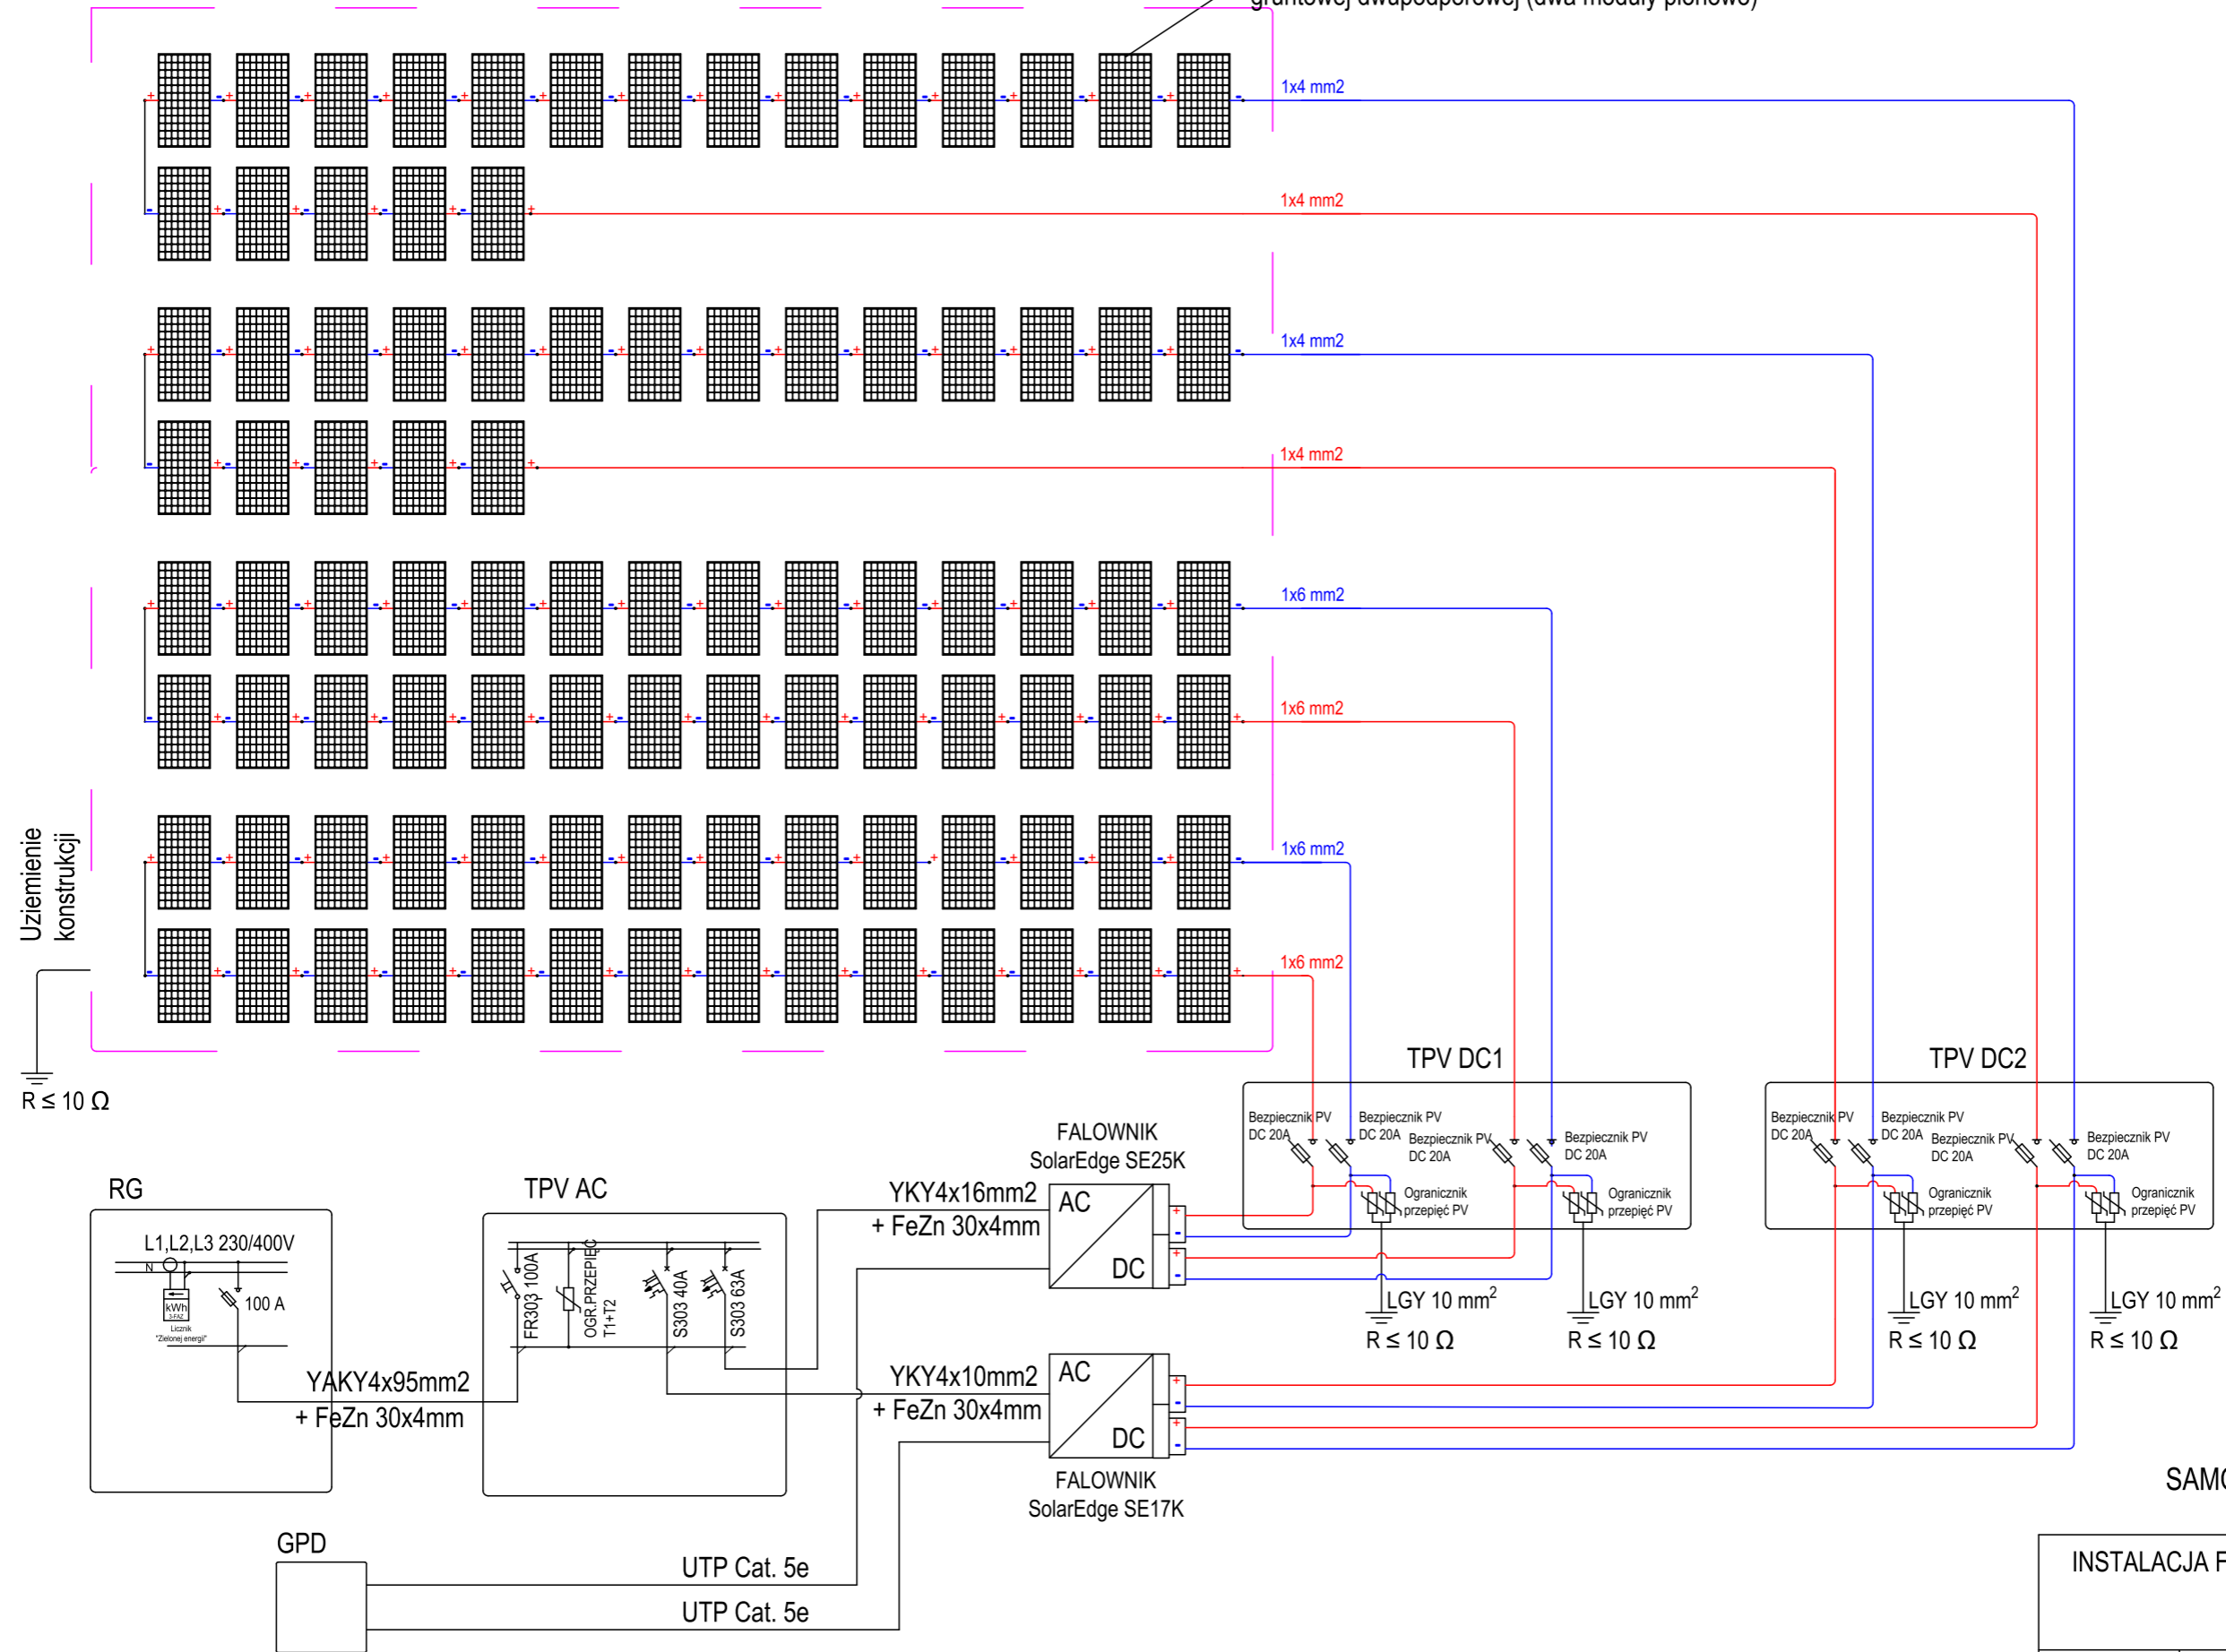

**SAMOCZYNNE WYŁĄCZENIE ZASILANIA
PROJEKT TECHNICZNY**

**INSTALACJA FOTOWOLTAICZNA O MOCY 49,82 kWp
UL. KOŁĄTAJA 5
78-100 KOŁOBRZEG**

TYTUŁ	SCHEMAT IDEOWY INSTALACJI FOTOWOLTAICZNEJ	
AUTOR	mgr inż. ROMAN PAWLICKI [upr. ZAP/0196/PWBE/17]	
INWESTOR	MIEJSKA ENERGETYKA CIEPLNA W KOŁOBRZEGU SP. Z O.O. UL. KOŁĄTAJA 3, 78-100 KOŁOBRZEG	RYS.2