


# SCHEMAT TECHNOLOGICZNY WĘZŁA CIEPLNEGO C.O.+C.W.U.

ISTNIEJĄCA INSTALACJA  
CENTRALNEGO OGRZEWANIA

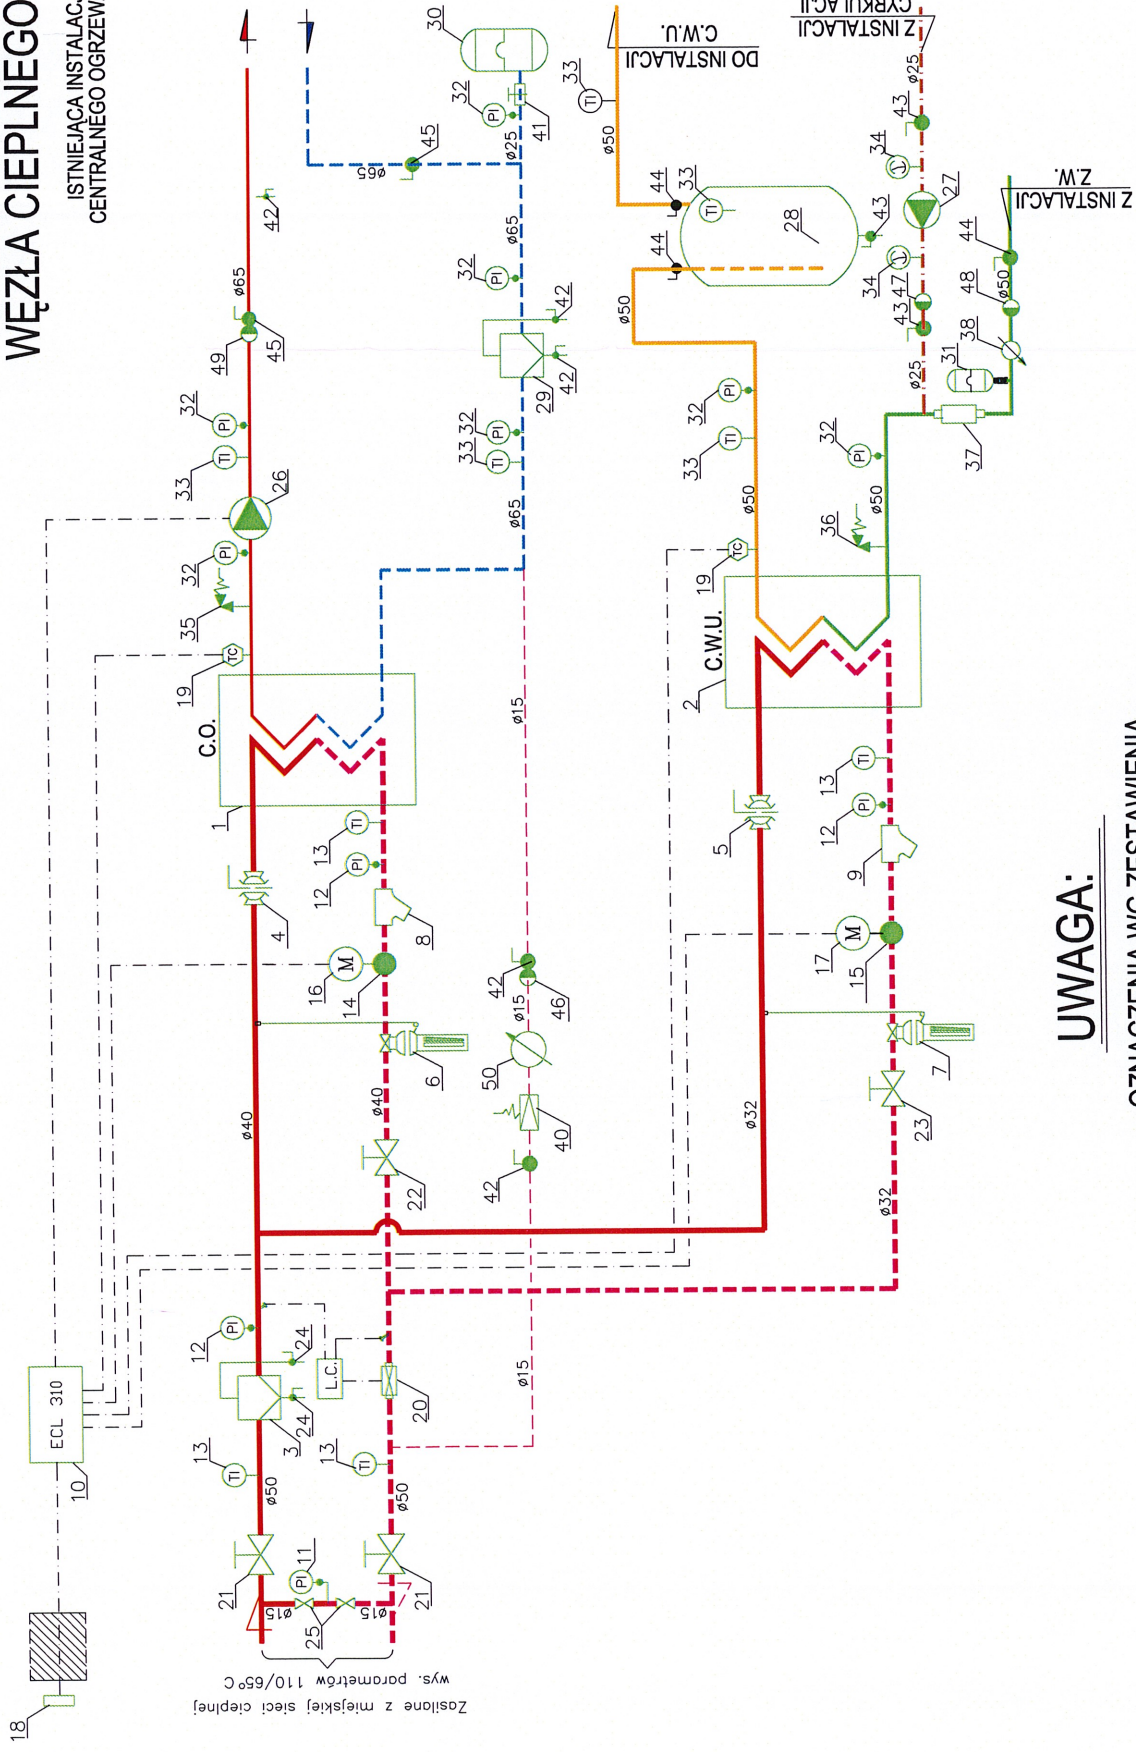

Zestawienie z miejskiej Sieci ciepłej  
wys. parametrów 110/65°C

## UWAGA:

- OZNACZENIA WG ZESTAWIENIA URZĄDZEŃ W OPISIE TECHNICZNYM
- Z MIEJSKIEJ SIECI CIEPŁEJ
- ZASILANIE I POWRÓT INSTALACJI C.O.
- CIEPŁA WODA UŻYTKOWA
- WODA ZIMNA
- WODA UZUPELNIĄCA
- CYRKULACJA
- PRZEWODY ELEKTRYCZNE

BUD-G ABADES

TYTUŁ: TECHNOLOGIA WĘZŁA CIEPLNEGO

PROJEKTANT:	DATA: 06.2023r.
PODPIS:	SKALA:
PROJEKTOWAŁ:	NR RYSUNKU: 1
INWESTOR:	