


# SCHEMAT TECHNOLOGICZNY WĘZŁA CIEPLNEGO C.O.+C.W.U.

ISTNIEJĄCA INSTALACJA  
CENTRALNEGO OGRZEWANIA

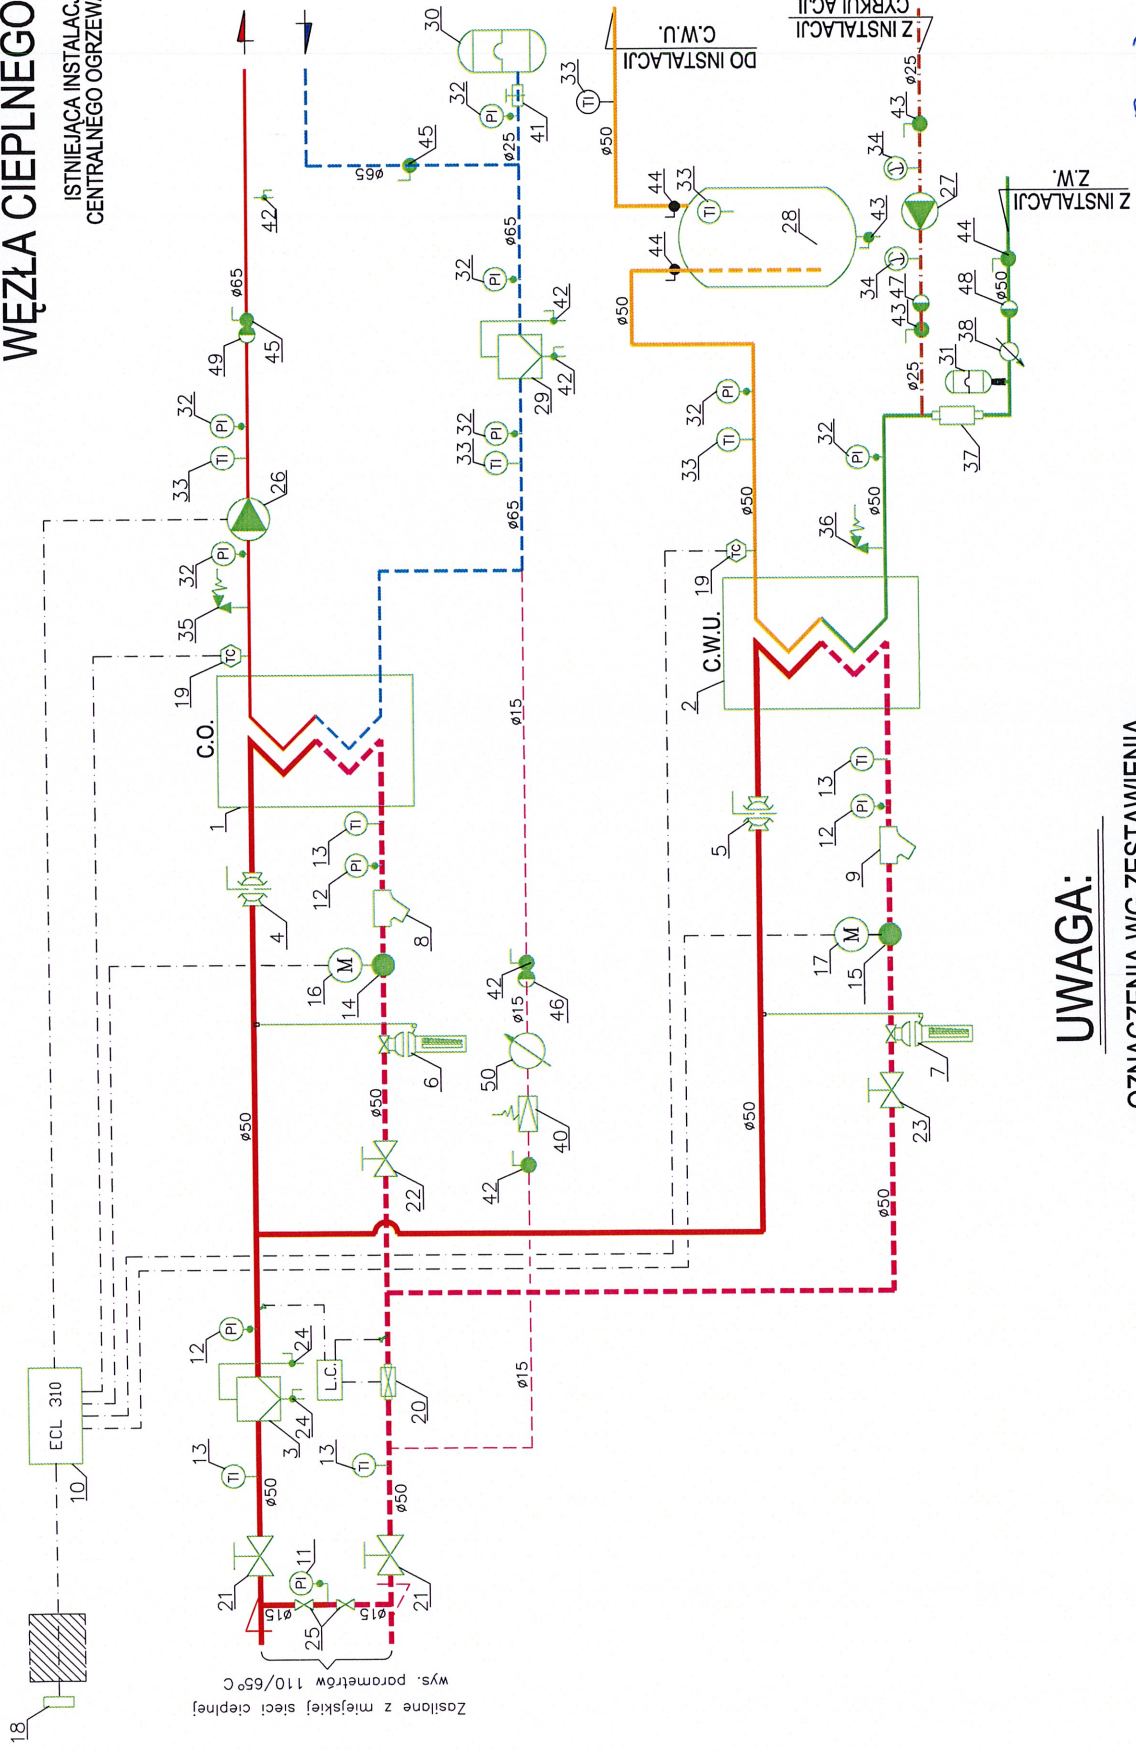

## UWAGA:

- OZNACZENIA WG ZESTAWIENIA URZĄDZEŃ W OPISIE TECHNICZNYM
- Z MIEJSKIEJ SIECI CIEPŁEJ
- ZASILANIE I POWRÓT INSTALACJI C.O.
- CIEPŁA WODA UŻYTKOWA
- WODA ZIMNA
- WODA UZUPEŁNIAJĄCA
- CYRKULACJA
- PRZEWODY ELEKTRYCZNE

BUD-H ABADES

TYTUŁ: TECHNOLOGIA WĘZŁA CIEPLNEGO

PROJEKTANT:	DATA: 06.2023r.
PROJEKT:	SKALA:
INWESTOR:	NR RYSUNKU: 1