


# SCHEMAT TECHNOLOGICZNY WĘZŁA CIEPLNEGO C.O.+C.W.U.

ISTNIEJĄCA INSTALACJA  
CENTRALNEGO OGRZEWANIA

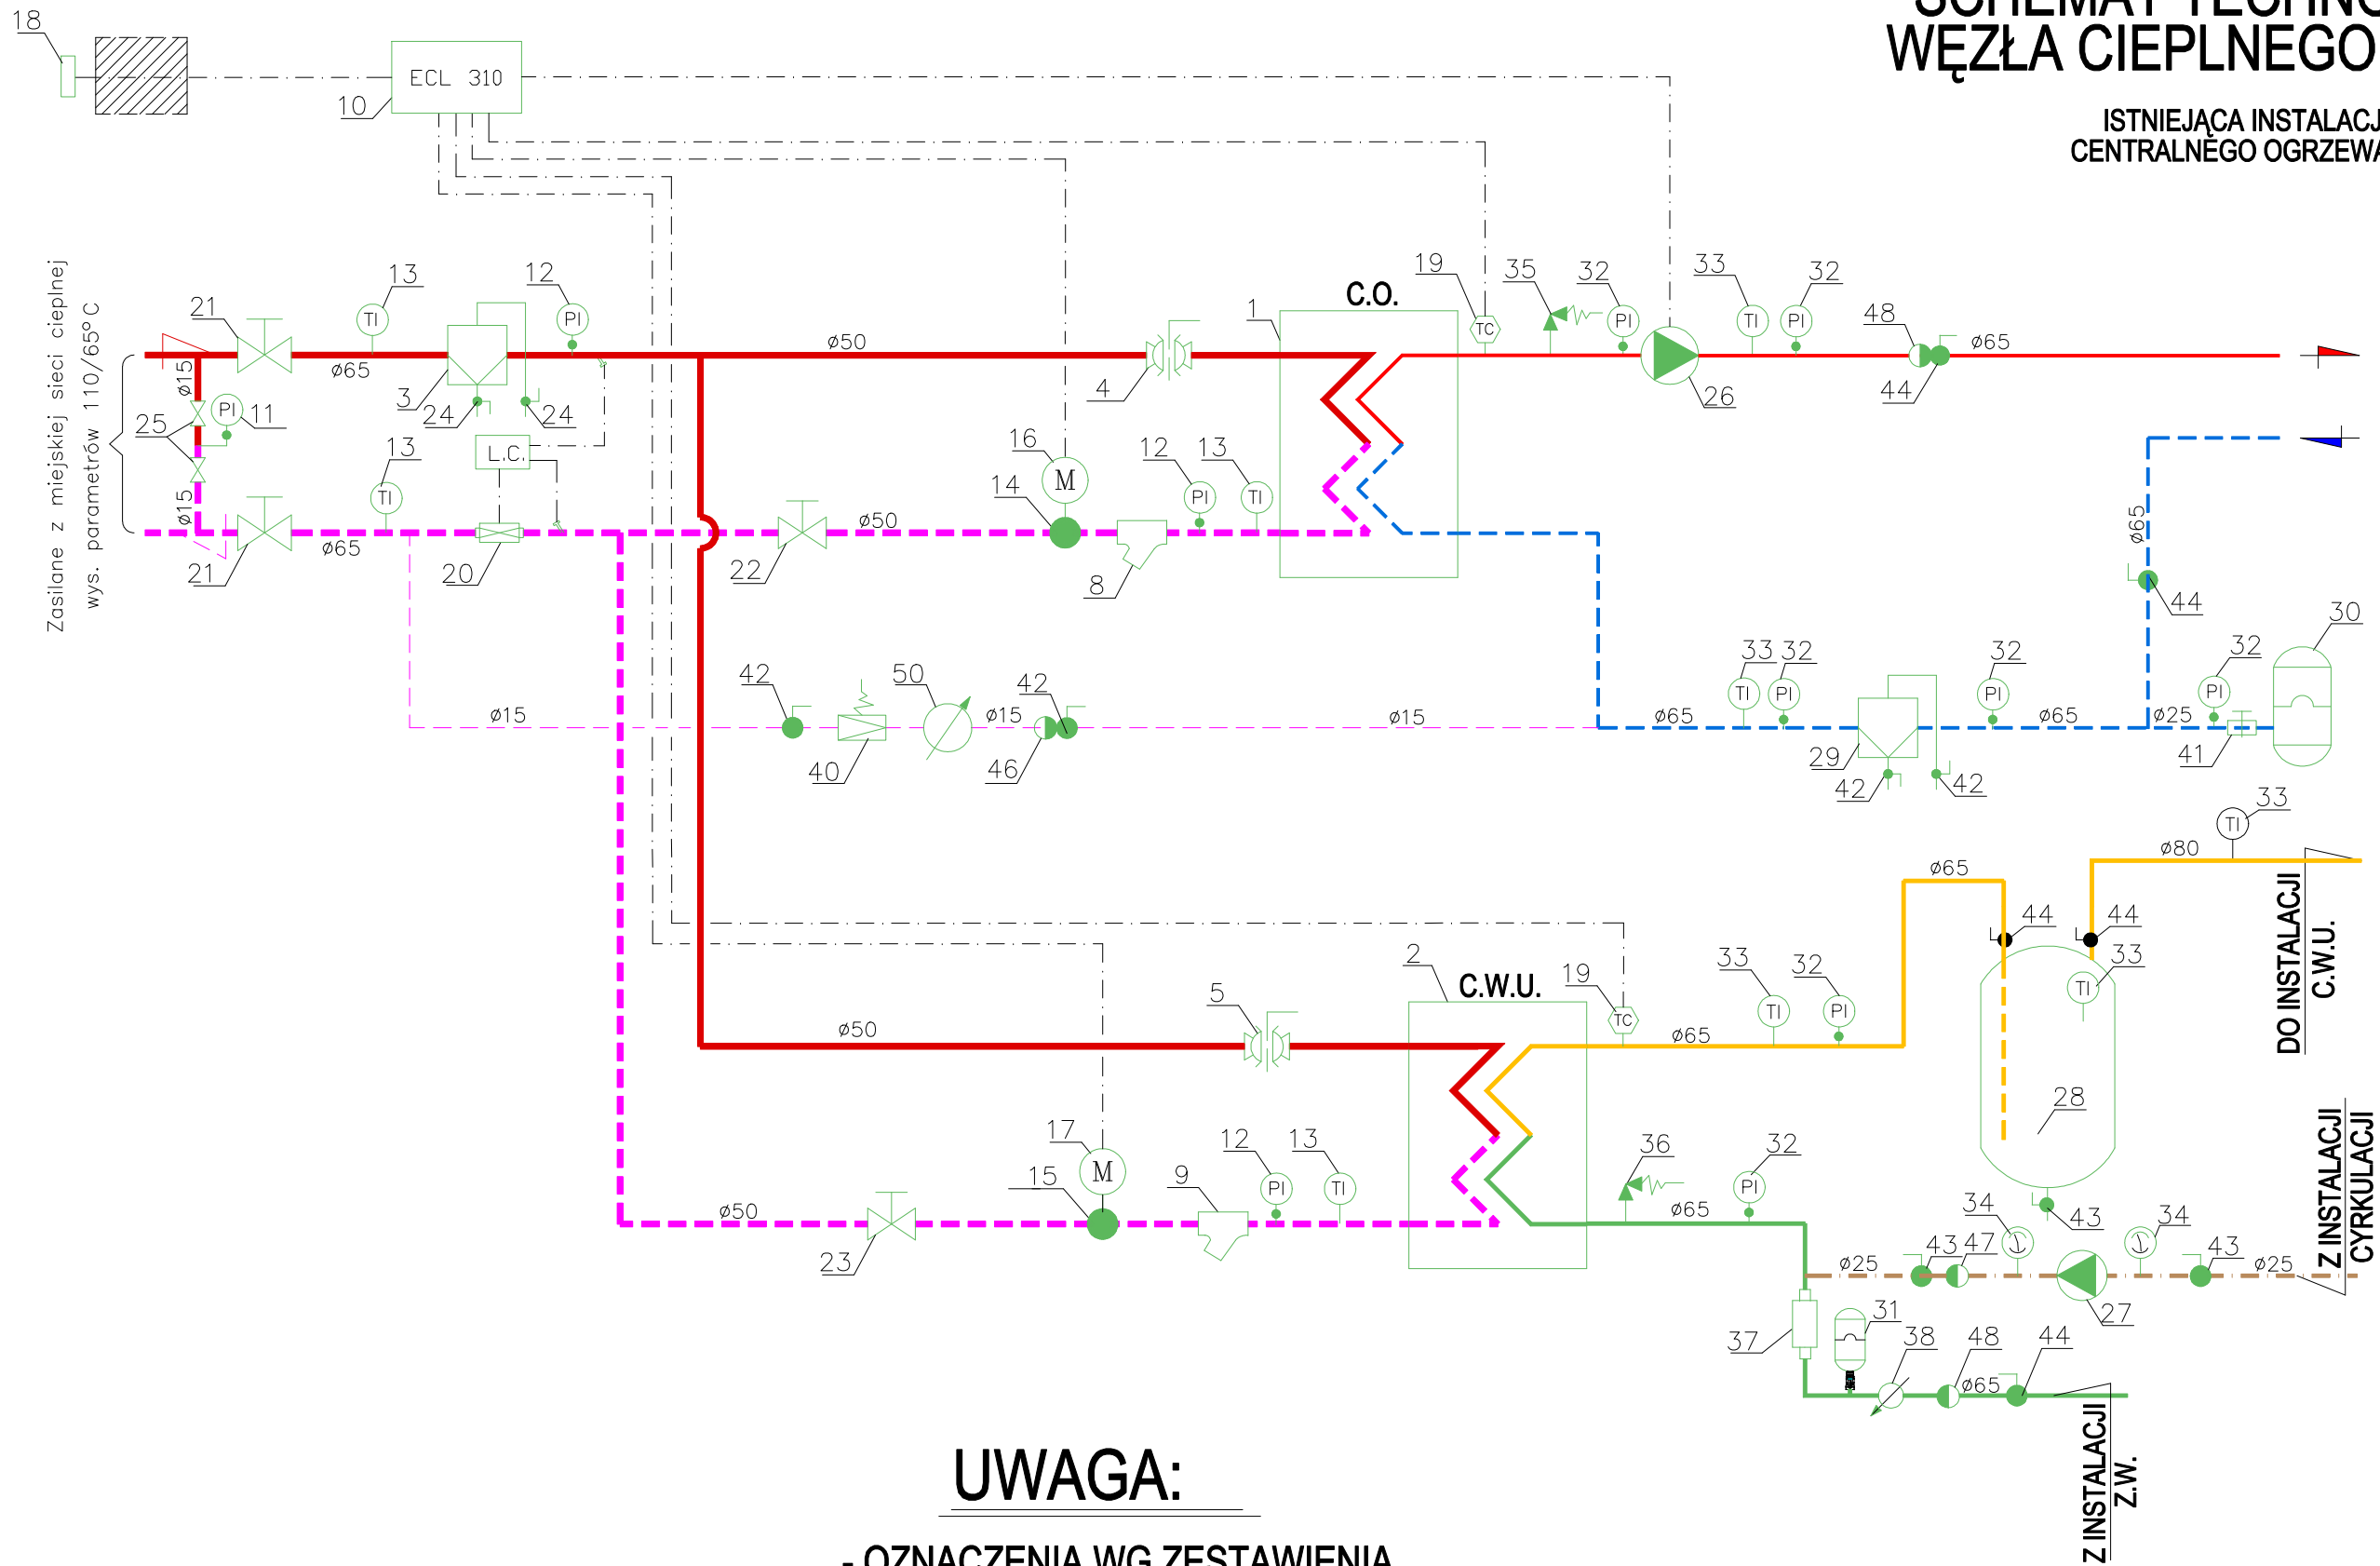

## UWAGA:

- OZNACZENIA WG ZESTAWIENIA  
URZĄDZEŃ W OPISIE TECHNICZNYM

- - Z MIEJSKIEJ SIECI CIEPLNEJ
- — - ZASILANIE I POWRÓT INSTALACJI C.O.
- - CIEPŁA WODA UŻYTKOWA
- - WODA ZIMNA
- - WODA UZUPEŁNIAJĄCA
- - CYRKULACJA
- - - - PRZEWODY ELEKTRYCZNE

TYTUŁ: <b>TECHNOLOGIA WĘZŁA CIEPLNEGO</b>		
PROJEKTANT:	PODPIS:	DATA: <b>06.2024r.</b>
	PODPIS:	SKALA:
PROJEKTANT SPRAWDZAJĄCY:	PODPIS:	NR RYSUNKU:
INWESTOR:		<b>1</b>