


SCHEMAT TECHNOLOGICZNY WĘZŁA CIEPLNEGO C.O.

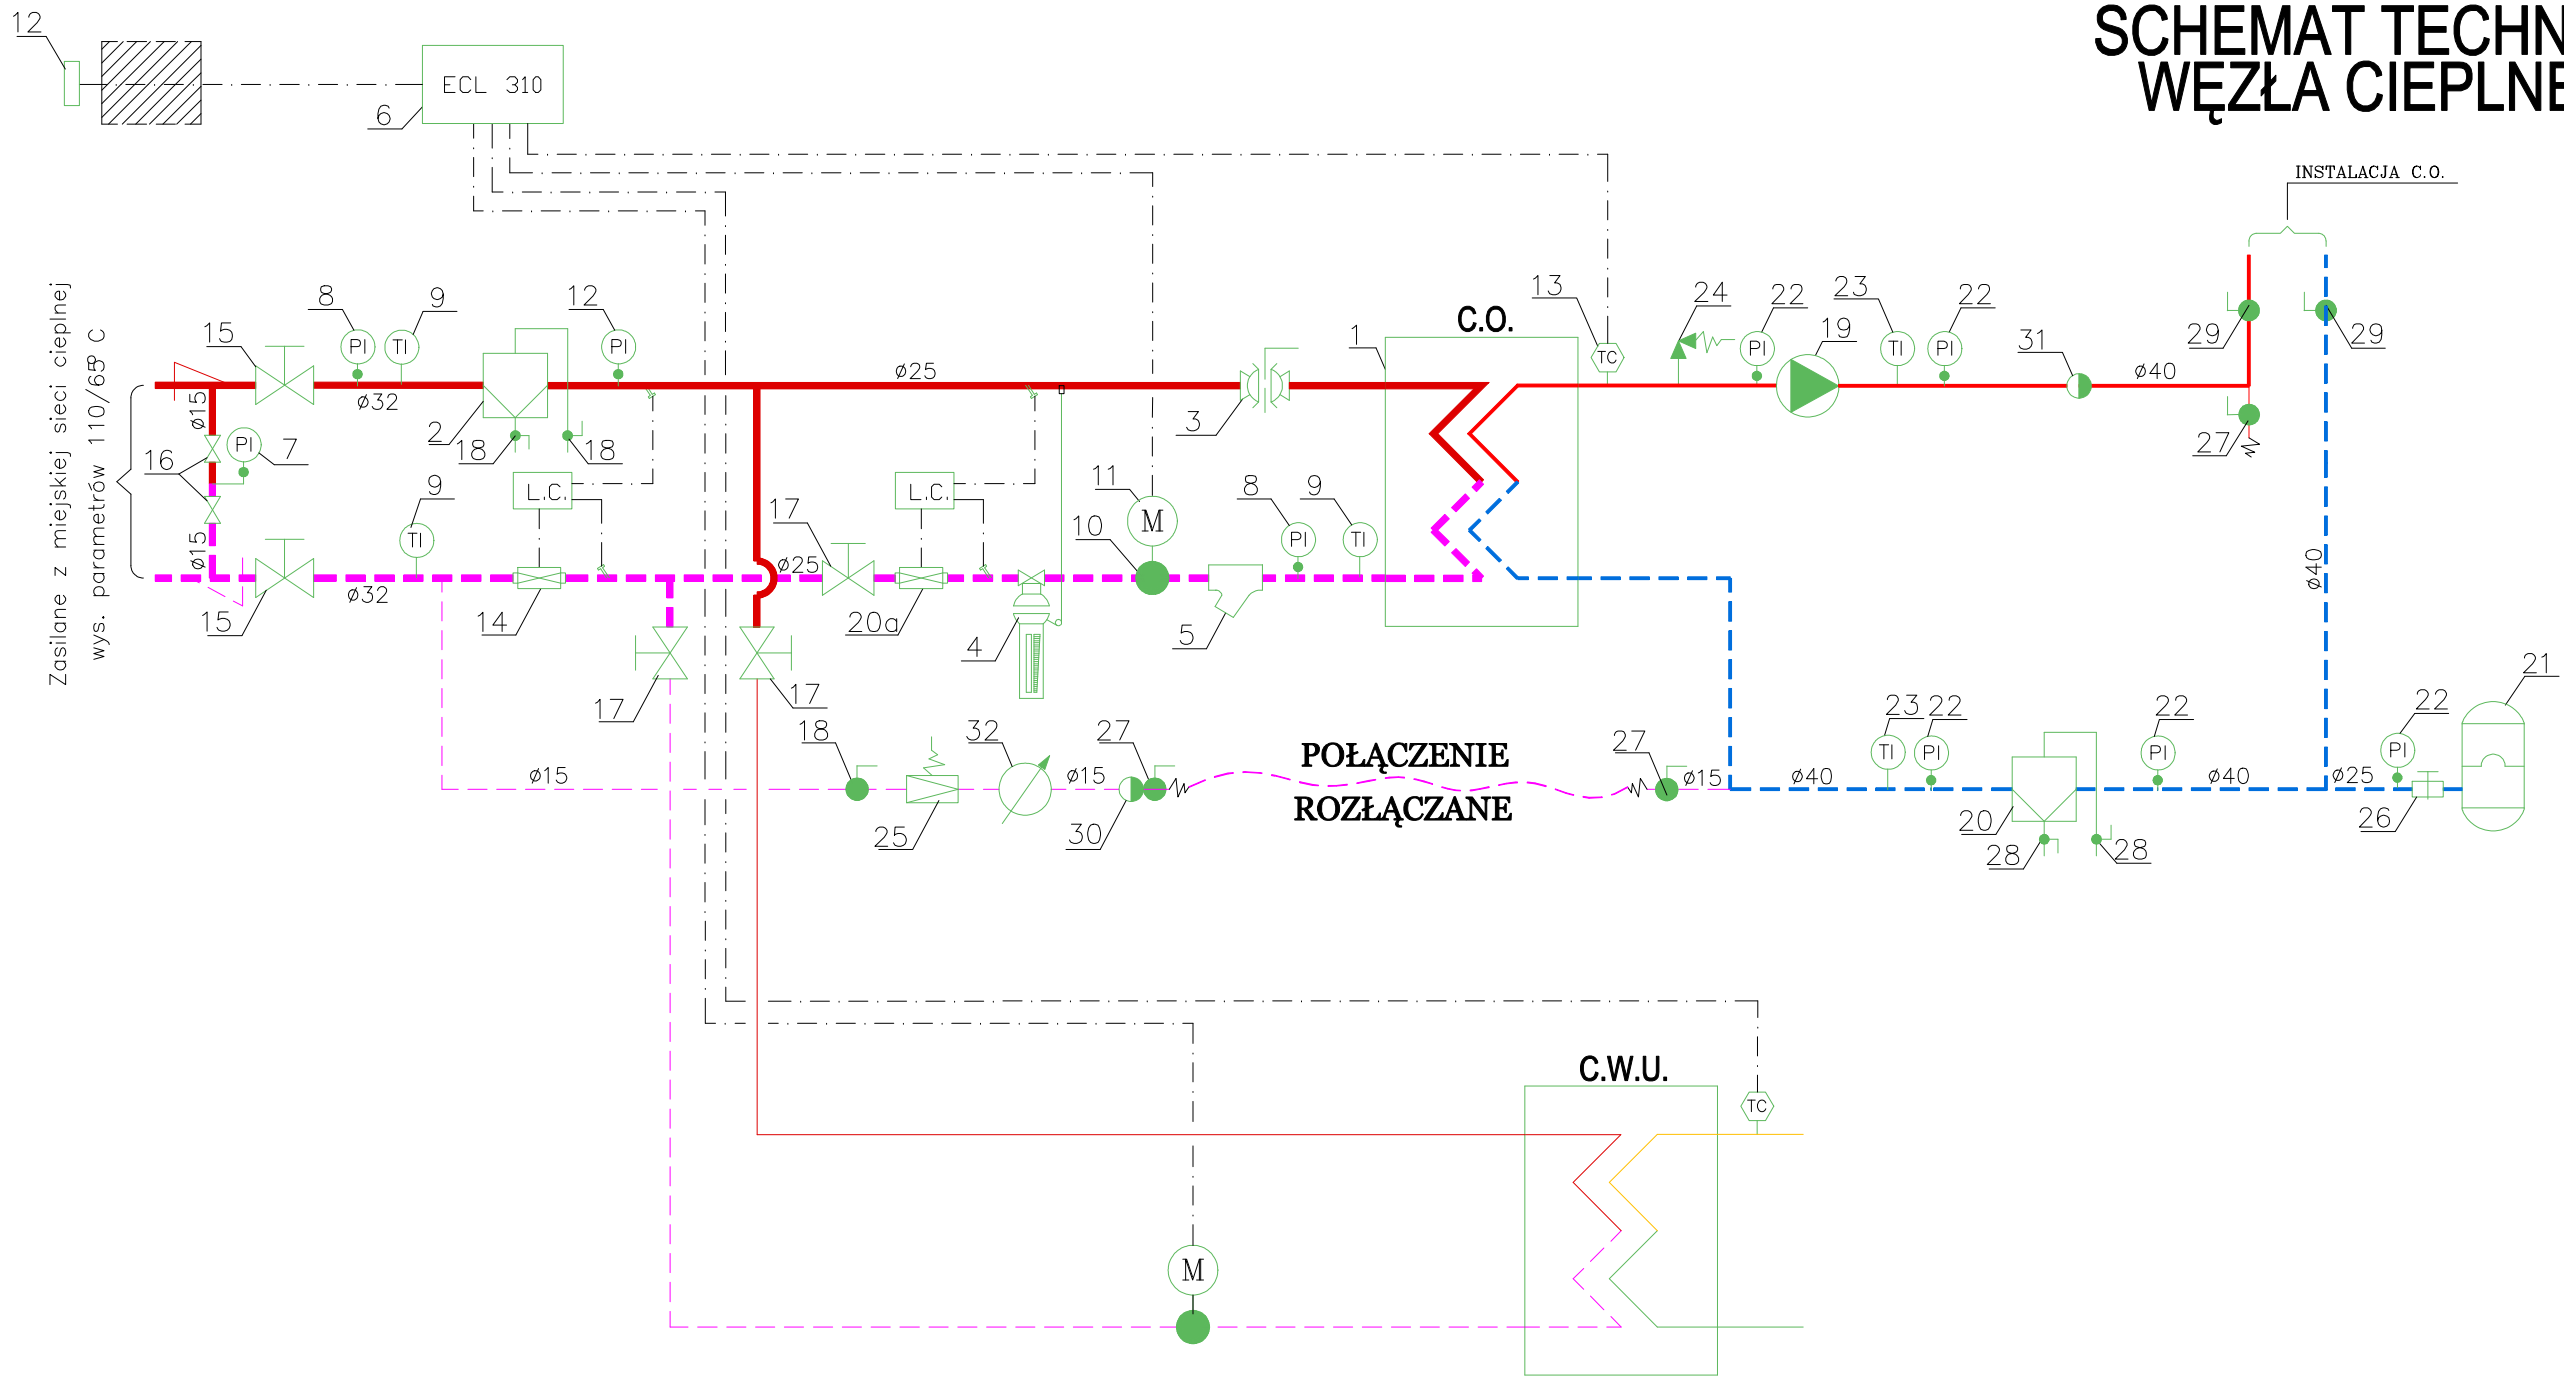

Zasilane z miejskiej sieci ciepłej
wys. parametrów 110/69°C

**POŁĄCZENIE
ROZŁĄCZANE**

UWAGA:

- OZNACZENIA WG ZESTAWIENIA URZĄDZEŃ W OPISIE TECHNICZNYM
- - Z MIEJSKIEJ SIECI CIEPLNEJ
- - ZASILANIE I POWRÓT INSTALACJI C.O.
- - CIEPŁA WODA UŻYTKOWA
- - WODA ZIMNA
- - WODA UZUPEŁNIAJĄCA
- - - - CYRKULACJA
- - - - PRZEWODY ELEKTRYCZNE

BUDYNEK MIESZKALNY, WIELORODZINNY UL. UNII LUBELSKIEJ 16 78-100 KOŁOBRZEG			
TYTUŁ: TECHNOLOGIA WĘZŁA CIEPLNEGO			
PROJEKTANT:		PODPIS:	DATA: 06.2024r.
		PODPIS:	SKALA:
PROJEKTANT SPRAWDZAJĄCY:		PODPIS:	NR RYSUNKU:
INWESTOR:			1