


ZAKRES DOSTAWY WĘZŁA CIEPLNEGO

SCHEMAT TECHNOLOGICZNY WĘZŁA CIEPLNEGO

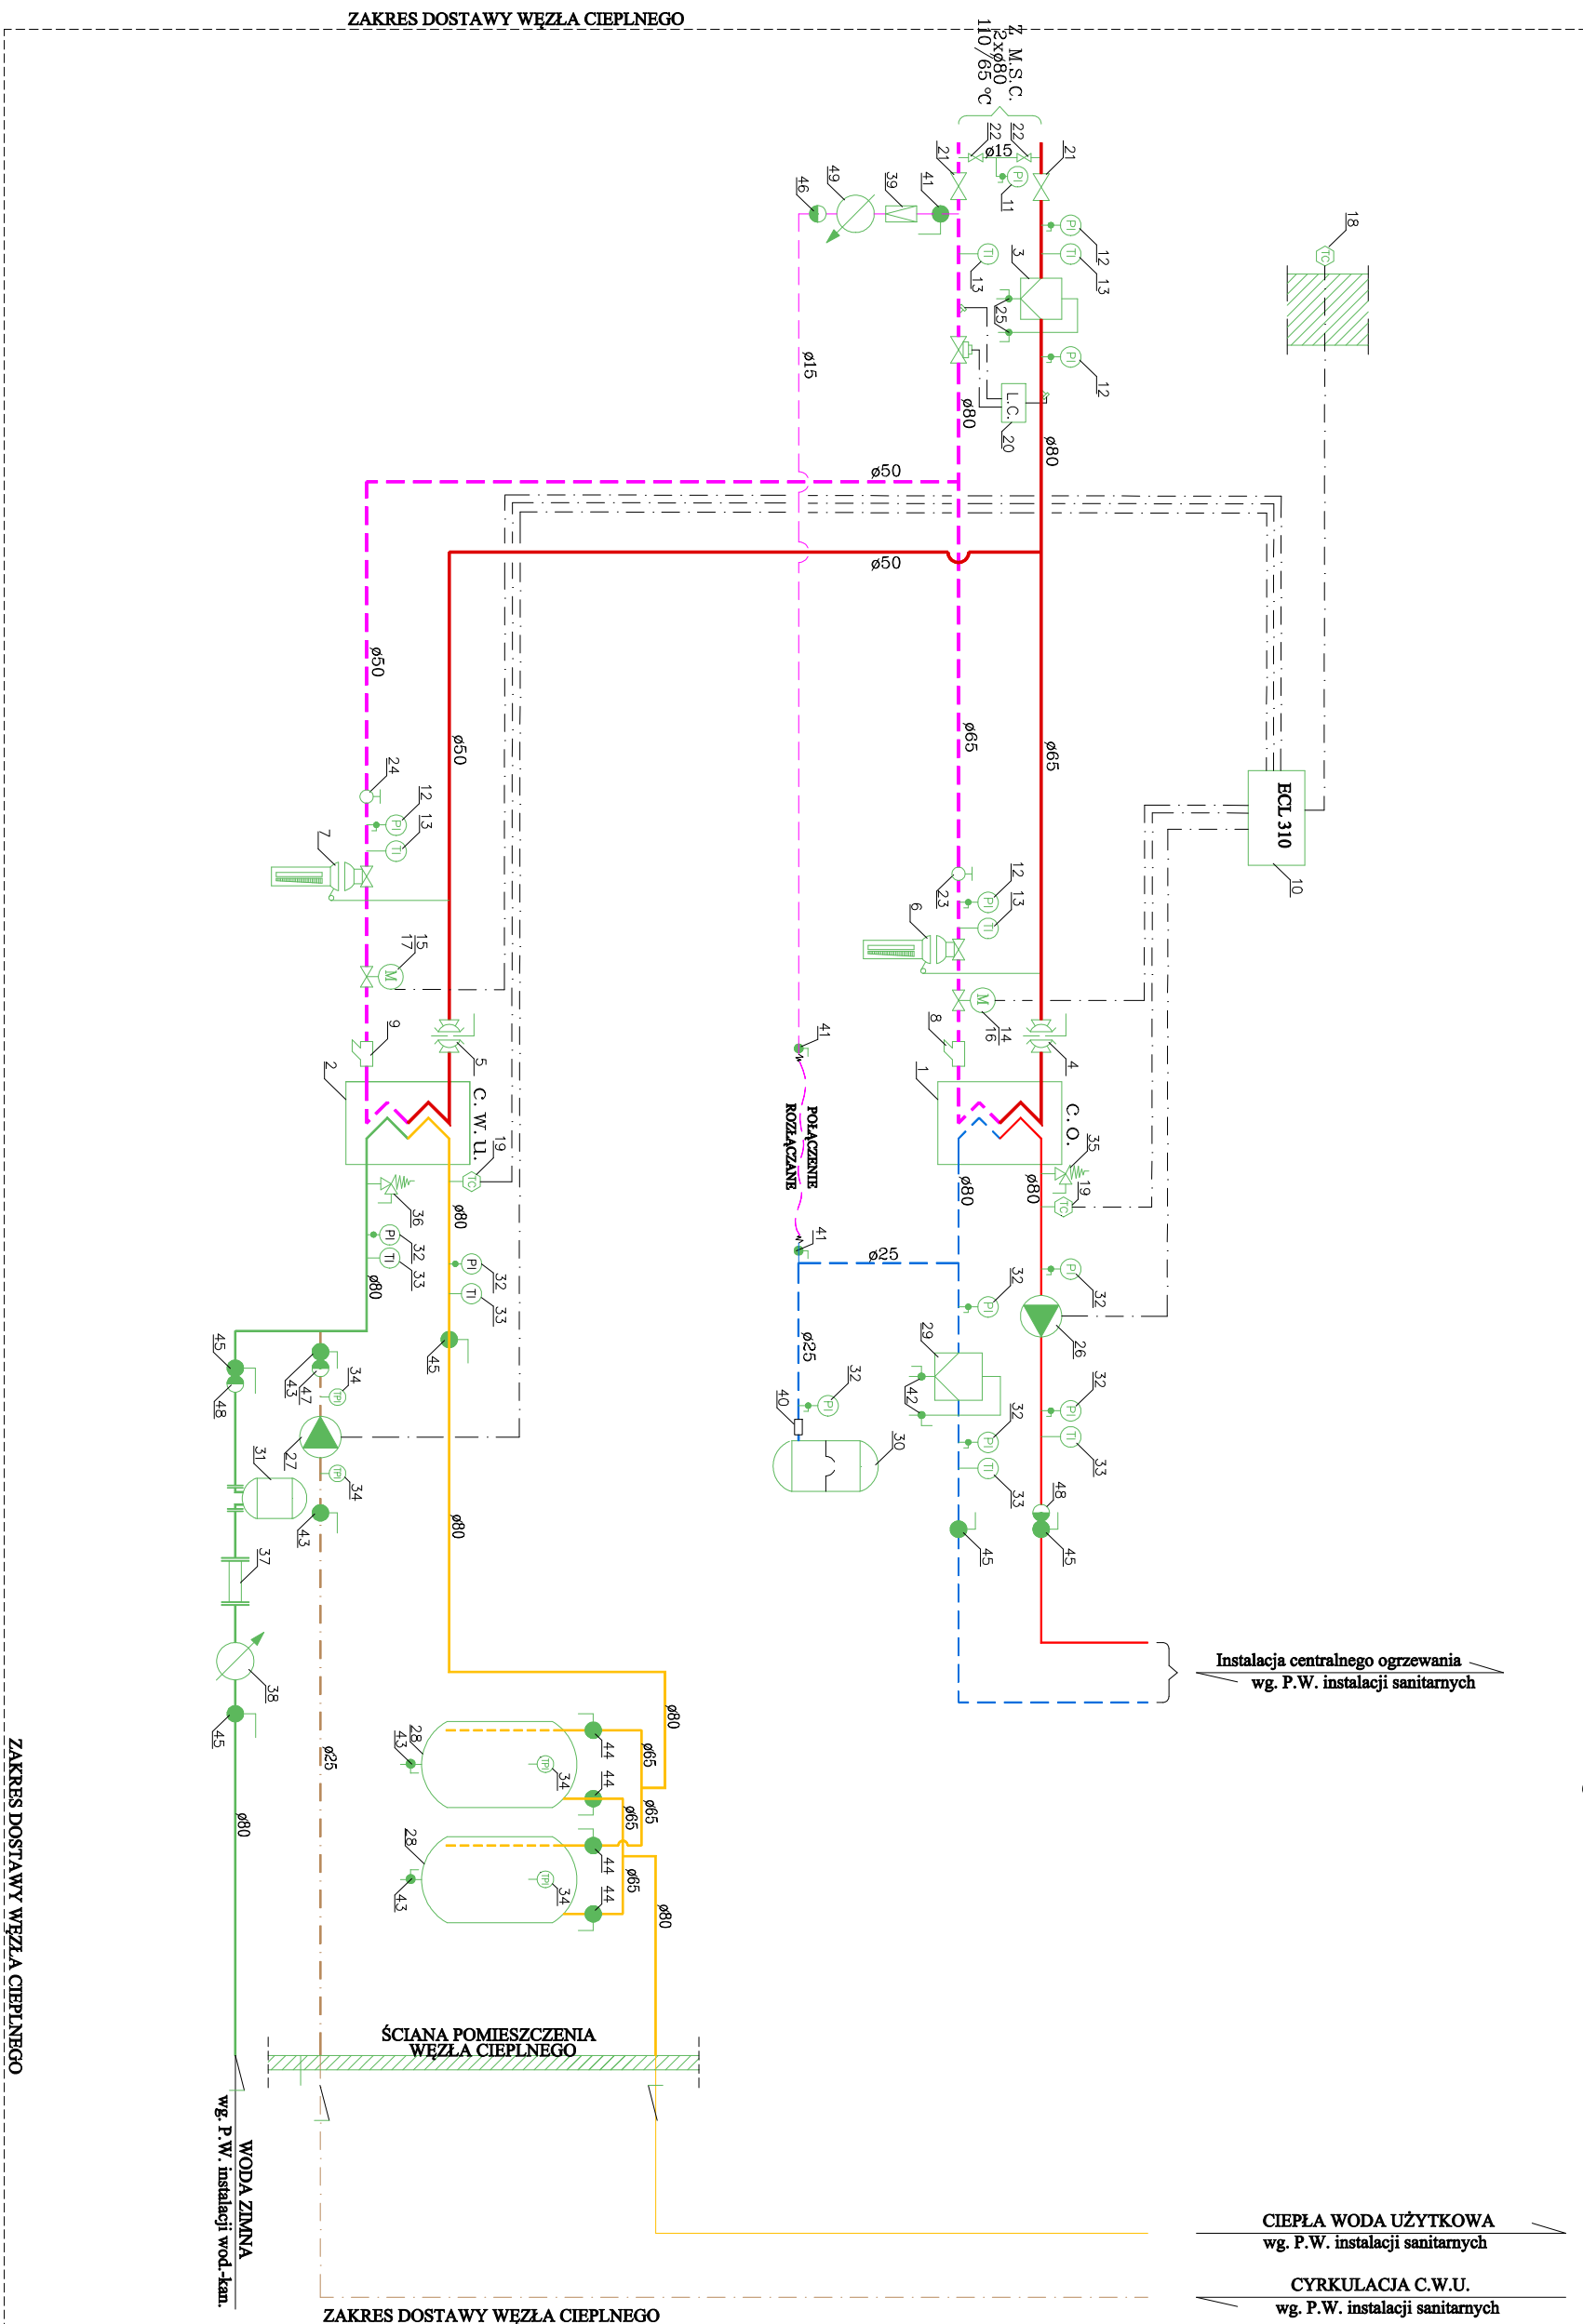

Instalacja centralnego ogrzewania
wg. P.W. instalacji sanitarnej

CIEPŁA WODA UŻYTKOWA
wg. P.W. instalacji sanitarnej

CYRKULACJA C.W.U.
wg. P.W. instalacji sanitarnej

- UWAGA:**
- OZNACZENIA WG ZESTAWIENIA URZĄDZEŃ W OPISIE TECHNICZNYM
 - Z MIEJSKIEJ SIECI CIEPŁEJ
 - ZASILANIE I POWRÓT INSTALACJI c.o.
 - CIEPŁA WODA UŻYTKOWA
 - WODA ZIMNA
 - WODA UZUPELNIAJĄCA
 - CYRKULACJA
 - PRZEWODY ELEKTRYCZNE

BUDYNEK HOTEL SOLNY ul. Fredry 5, 78-100 Kołobrzeg			
TYTUŁ: TECHNOLOGIA DWUFUNKCYJNEGO WĘZŁA CIEPLNEGO			
PROJEKTANT:	mgr inż. PIOTR NOGAJCZYK [upr. ZAP/0148/PWBS/16]	DATA:	11.2022r.
ASYSTENT PROJEKTANTA:		SKALA:	
PROJEKTANT SPRAWDZAJĄCY:		NR RYSUNKU:	1
INWESTOR:	MIEJSKA ENERGETYKA CIEPŁNA W KOŁOBRZEGU SP. Z O.O. ul. Kołtątaja 3, 78-100 Kołobrzeg		