


SCHEMAT TECHNOLOGICZNY WĘZŁA CIEPLNEGO C.O.+C.W.U.

ISTNIEJĄCA INSTALACJA
CENTRALNEGO OGRZEWANIA

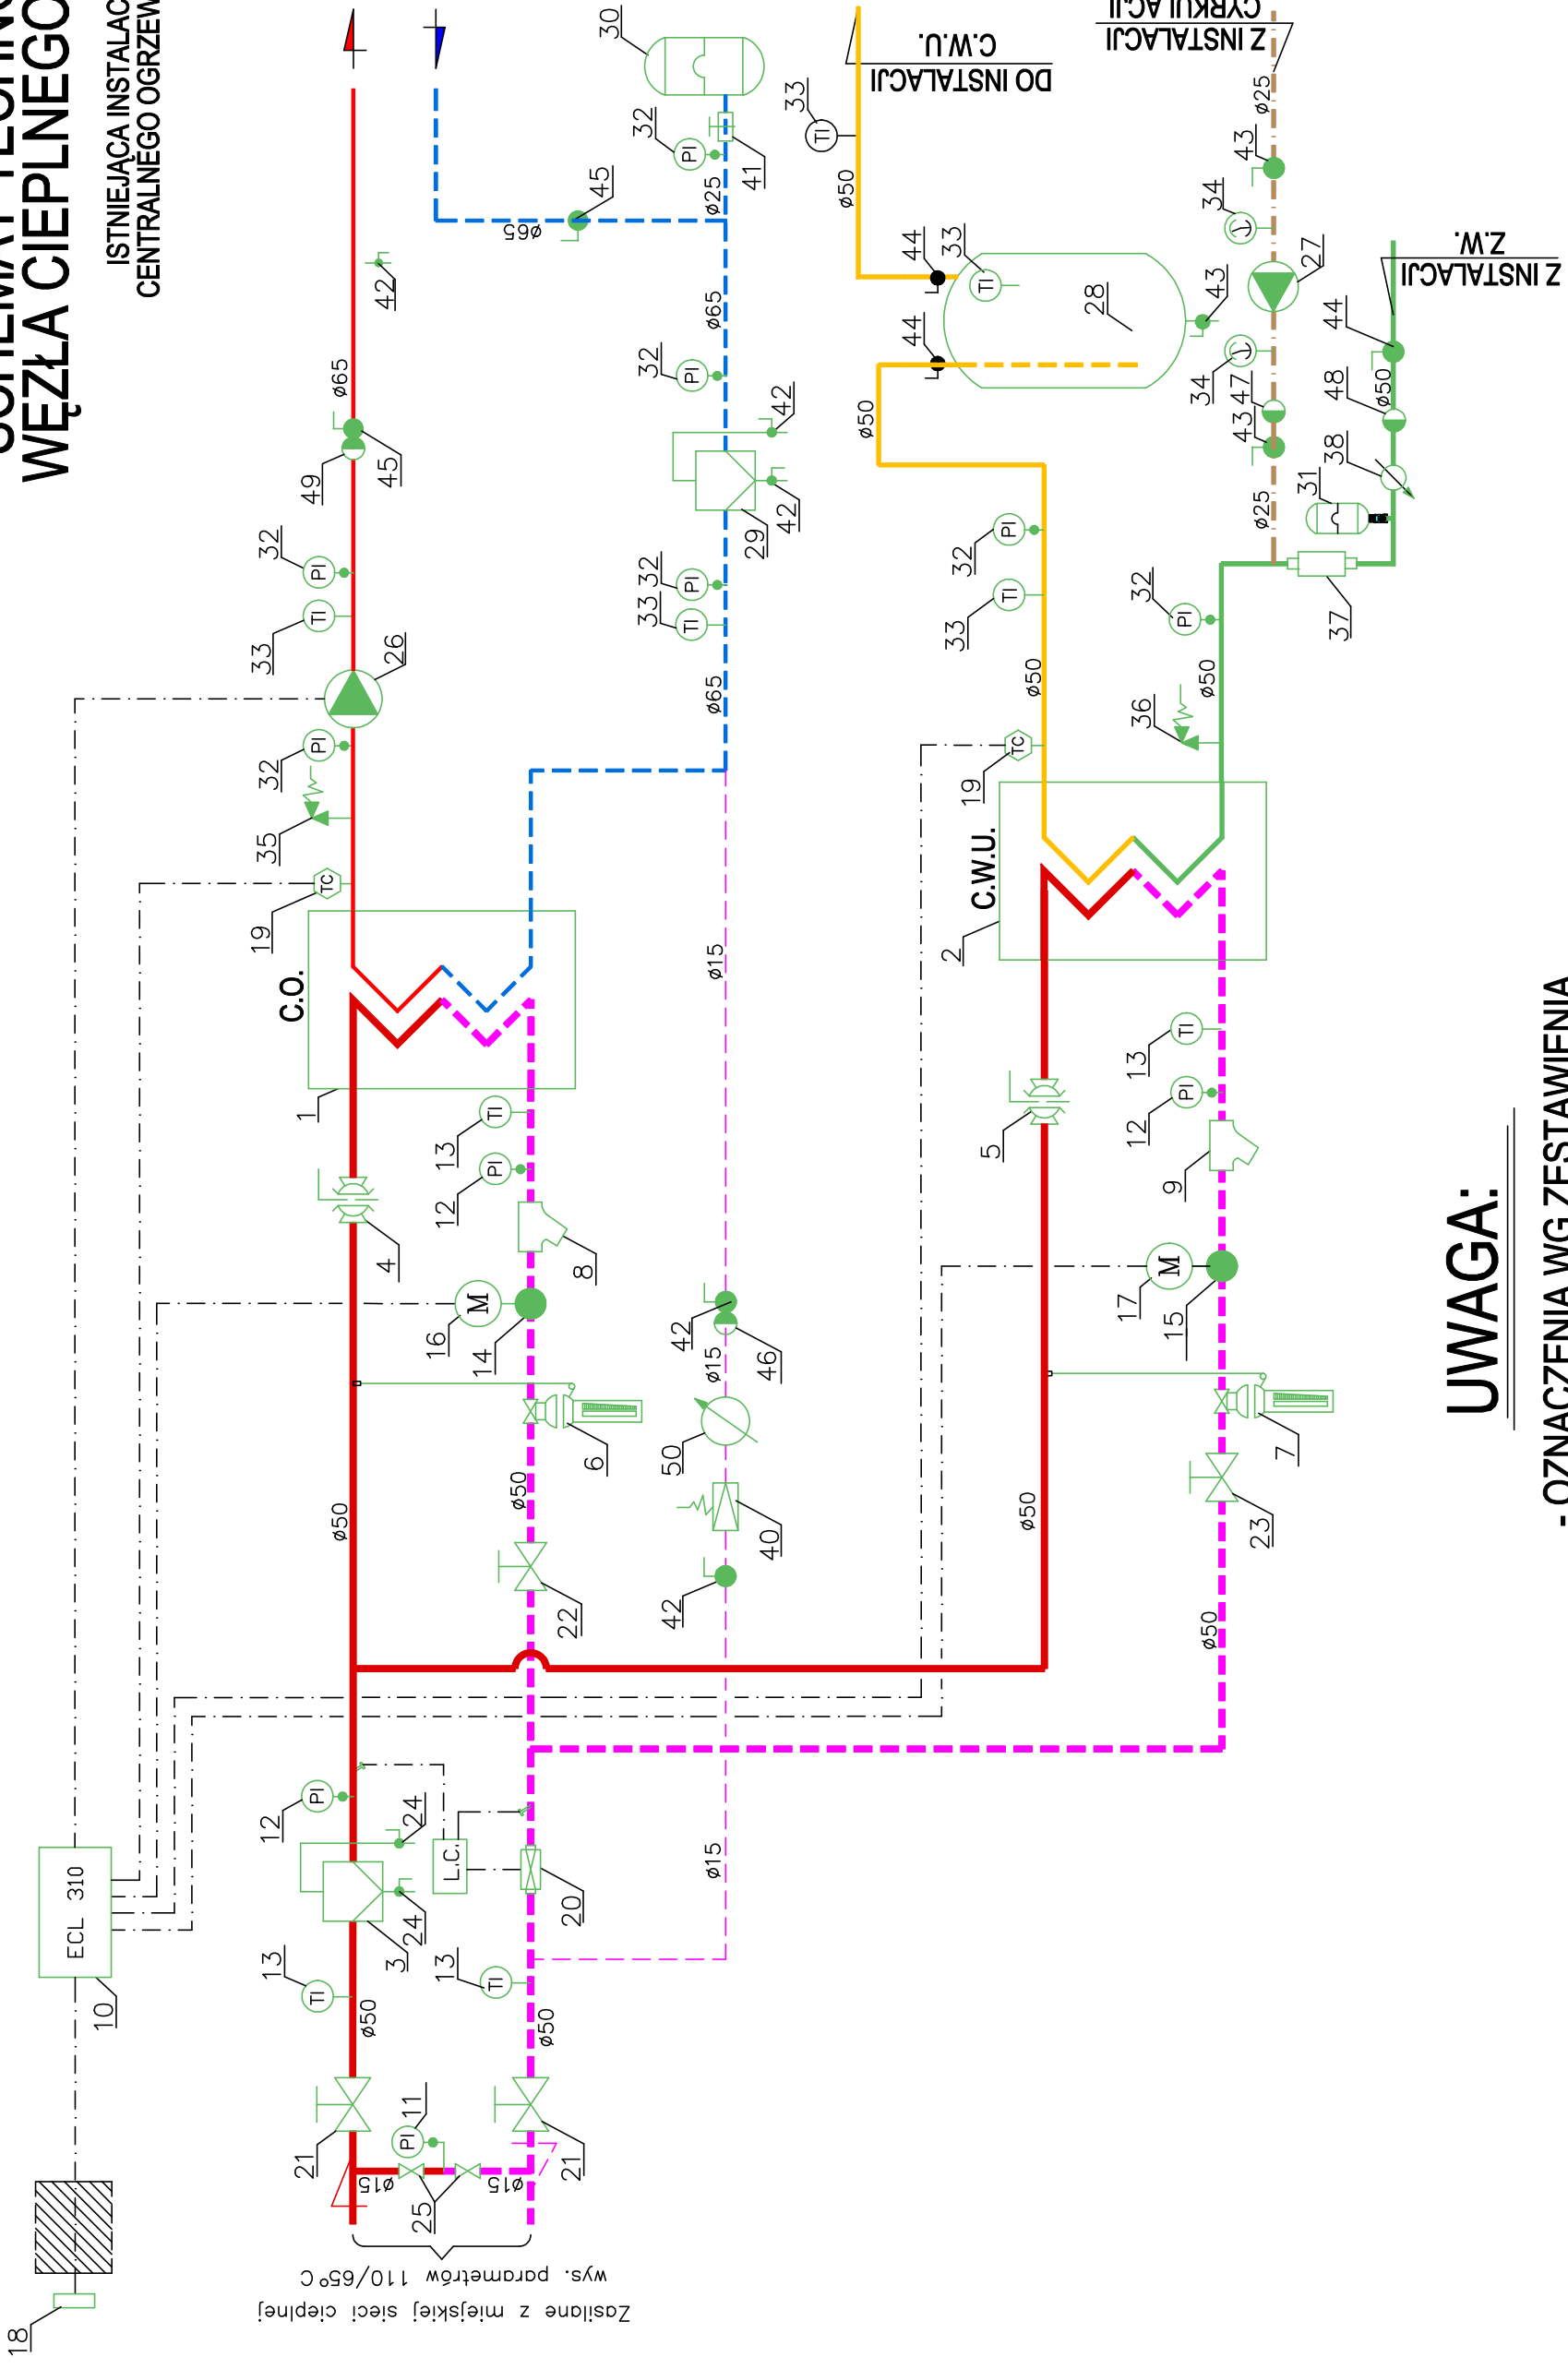

Zasilane z miejskiej sieci ciepłej
wys. parametrów 110/65°C

UWAGA:

- OZNACZENIA WG ZESTAWIENIA URZĄDZEŃ W OPISIE TECHNICZNYM
- Z MIEJSKIEJ SIECI CIEPLNEJ
- ZASILANIE I POWRÓT INSTALACJI C.O.
- CIEPŁA WODA UŻYTKOWA
- WODA ZIMNA
- WODA UZUPELNIAJĄCA
- CIRKULACJA
- PRZEWODY ELEKTRYCZNE

TYTUŁ: **TECHNOLOGIA WĘZŁA CIEPLNEGO**

PROJEKTANT:	DATA: 06.2023r.
PODPIS:	SKALA:
PROJEKTANT SPRAWDZAJĄCY:	NR RYSUNKU:
INWESTOR:	1