ODTWORZENIE NAWIERZCHNI

Przebudowa osiedlowej sieci cieplnej kanałowej 2xDn200/315 i 2xDn150/250 od punktu P1' przy ul. Chodkiewicza do komory K-5/1/4 przy ul. Bema wraz z przyłączami w Kołobrzegu

skala 1:500

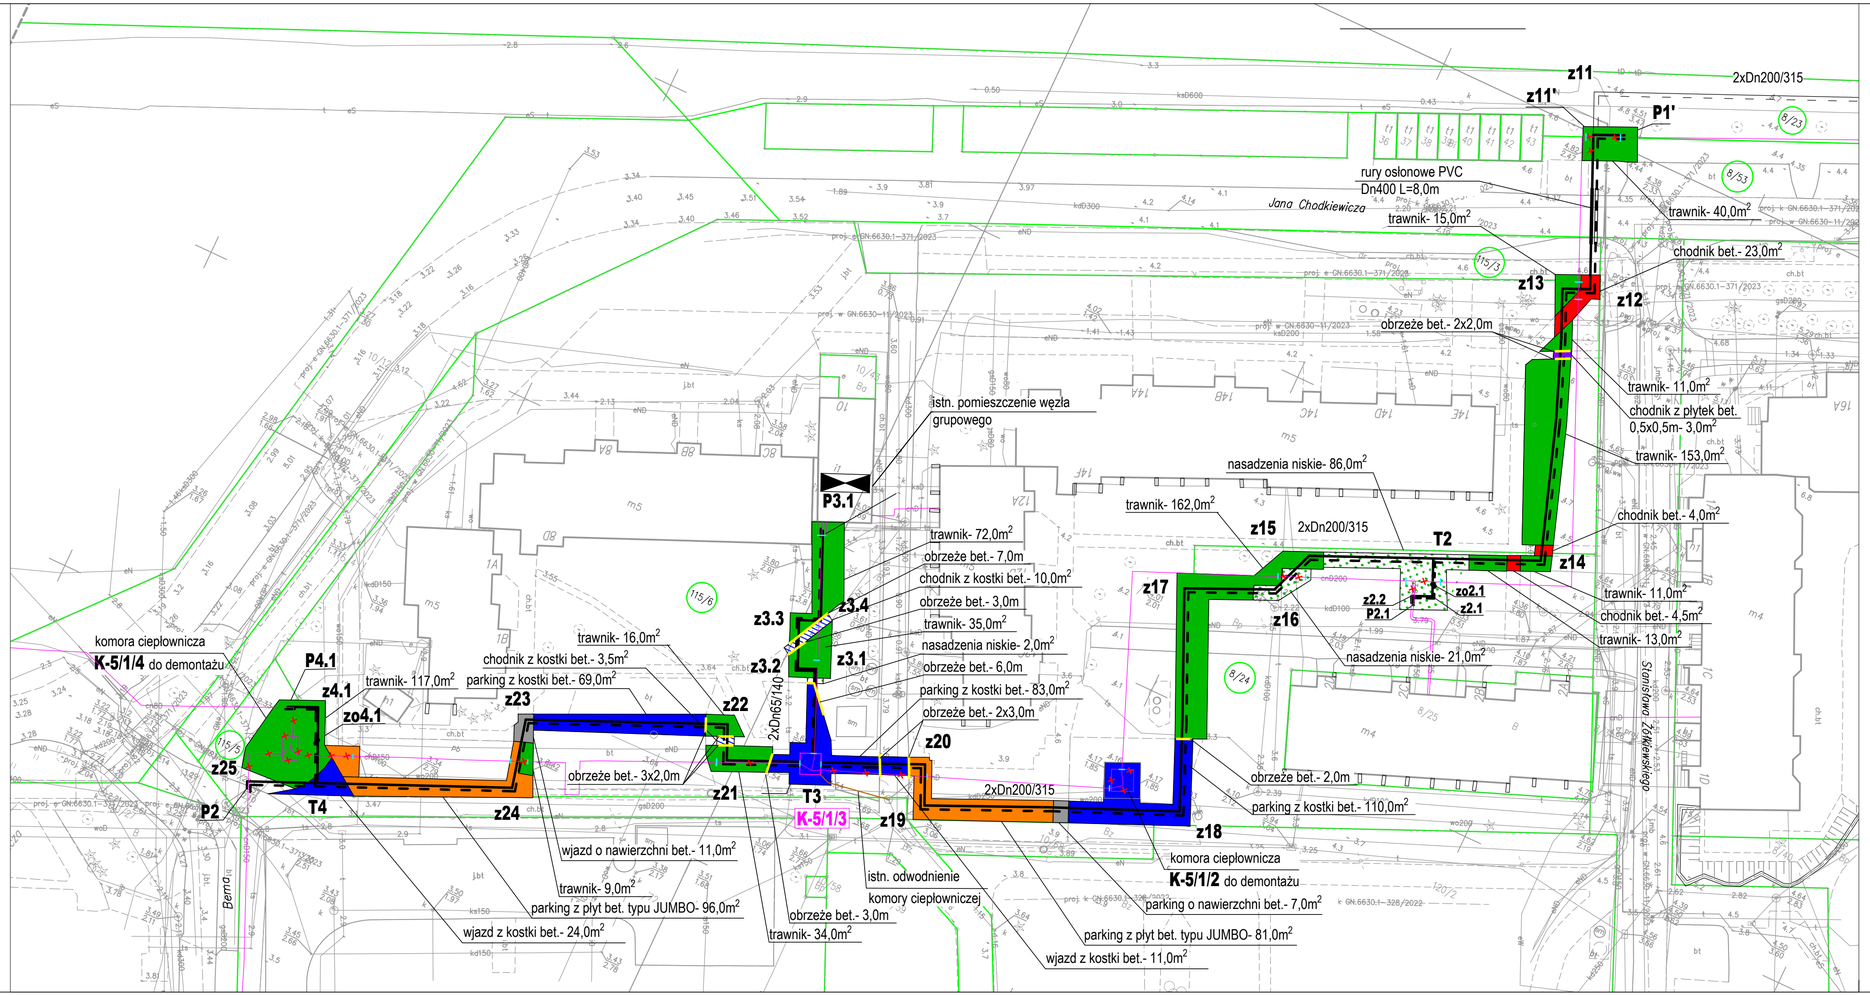

Legenda:

- proj. sieć cieplna preizolowana etap I
- proj. sieć cieplna preizolowana etap II
- istn. sieć cieplna kanałowa
- istn. sieć cieplna kanałowa do demontażu
- zamknięcie otworów kanału ciepłowniczego
- granica działki
- trawnik
- nasadzenia niskie
- chodnik bet.
- chodnik w płytek bet. 0,5x0,5m
- chodnik z kostki bet.
- parking/wjazd z kostki bet.
- parking/wjazd o nawierzchni bet.
- parking z płyt bet. Jumbo
- z załamanie sieci cieplnej
- T trójnik prefabrykowany
- zo zawór odcinający w skrzynce ulicznej do zasuw

Uwaga:

- nawierzchnie ul. Chodkiewicza wraz z chodnikami przy punkcie z11' oraz chodnik przy punkcie z25 wykona Wykonawca przebudowy drogi
- Komorę K-5/1/3 pozostawić bez demontażu

PRACOWNIA PROJEKTOWA INŻYNIERII ŚRODOWISKA
Koszalin, ulica Piedgórna 9/3
tel. 094 348 60 80; 605 328 817
email: elgil@op.pl

Nr rys.	3	Obiekt PRZEBUDOWA SIECI CIEPŁOWNICZEJ		
Skala	1:500	Adres Kołobrzeg, ul. Chodkiewicza– ul. Bema		
		Inwestor MEC Kołobrzeg		
		Temat Odtworzenie nawierzchni		
proj.:	mgr inż. E. B. Klimek UAN/N/7210/315/86	specjalność instalacyjna w zakresie sieci cieplnych	20.06.2024	
sprr.:	mgr inż. J. Szymańska UAN/U /7342/297/94	specjalność instalacyjna w zakresie sieci cieplnych	20.06.2024	
sprr.:	mgr inż. M. Malinowska	———	20.06.2024	