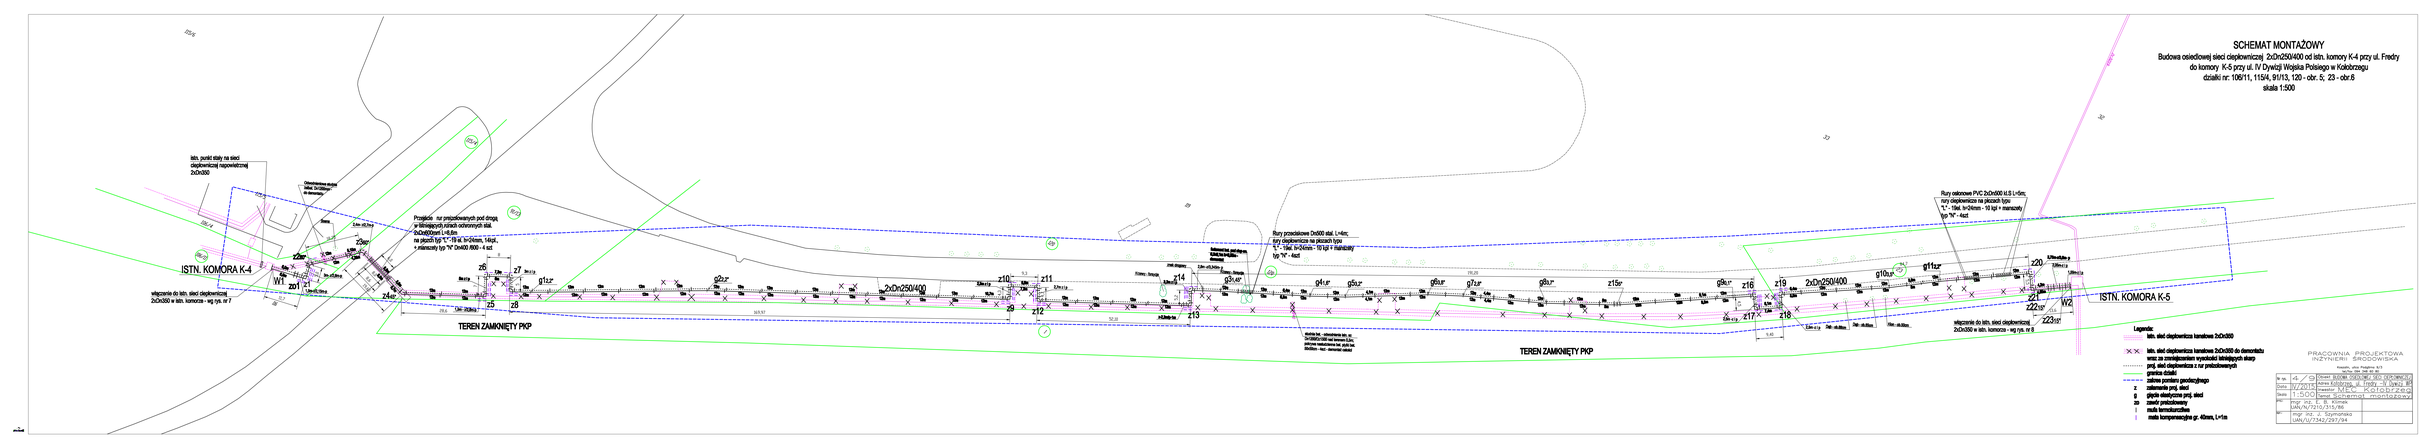
SCHEMAT MONTAŻOWY
Budowa osiedlowej sieci ciepłowniczej 2xDn250/400 od istn. komory K-4 przy ul. Fredry
do komory K-5 przy ul. IV Dywizji Wojska Polskiego w Kołobrzegu
działki nr: 106/11, 115/4, 91/13, 120 - obr. 5; 23 - obr.6
skala 1:500
ISTN. KOMORA K-4
ISTN. KOMORA K-5
TEREN ZAMKNIĘTY PKP
TEREN ZAMKNIĘTY PKP
2xDn250/400
2xDn250/400
Legenda:
istn. sieć ciepłownicza kanałowa 2xDn300
istn. sieć ciepłownicza kanałowa 2xDn300 do demontażu
wraz ze zmniejszeniem wysokości istniejących studni
proj. sieć ciepłownicza z rur preizolowanych
granice działki
zalesa pomiaru geodezyjnego
z zaślepienie proj. sieci
g głęcia elastyczna proj. sieci
za zawór przelotowy
i mufa termokurczliwa
i mufa kompensacyjna gr. 40mm, L=1m
PRACOWNIA PROJEKTOWA INŻYNIERII ŚRODOWISKA
mgr inż. Ewa Wiśniewska
ul. Fredry 19, 78-100 Kołobrzeg
tel. 94 352 36 36, 601 200 900
Kołobrzeg, ul. Fredry 19 (BUDYNEK)
tel. 94 352 36 36, 601 200 900
mgr inż. E.B. Kłimek
UAN/K/7210/315/86
mgr inż. Z. Symonowicz
UAN/GU/7342/297/94