KOMORA K-4 - PRACE MONTAŻOWE
SKALA 1:25

RZUT

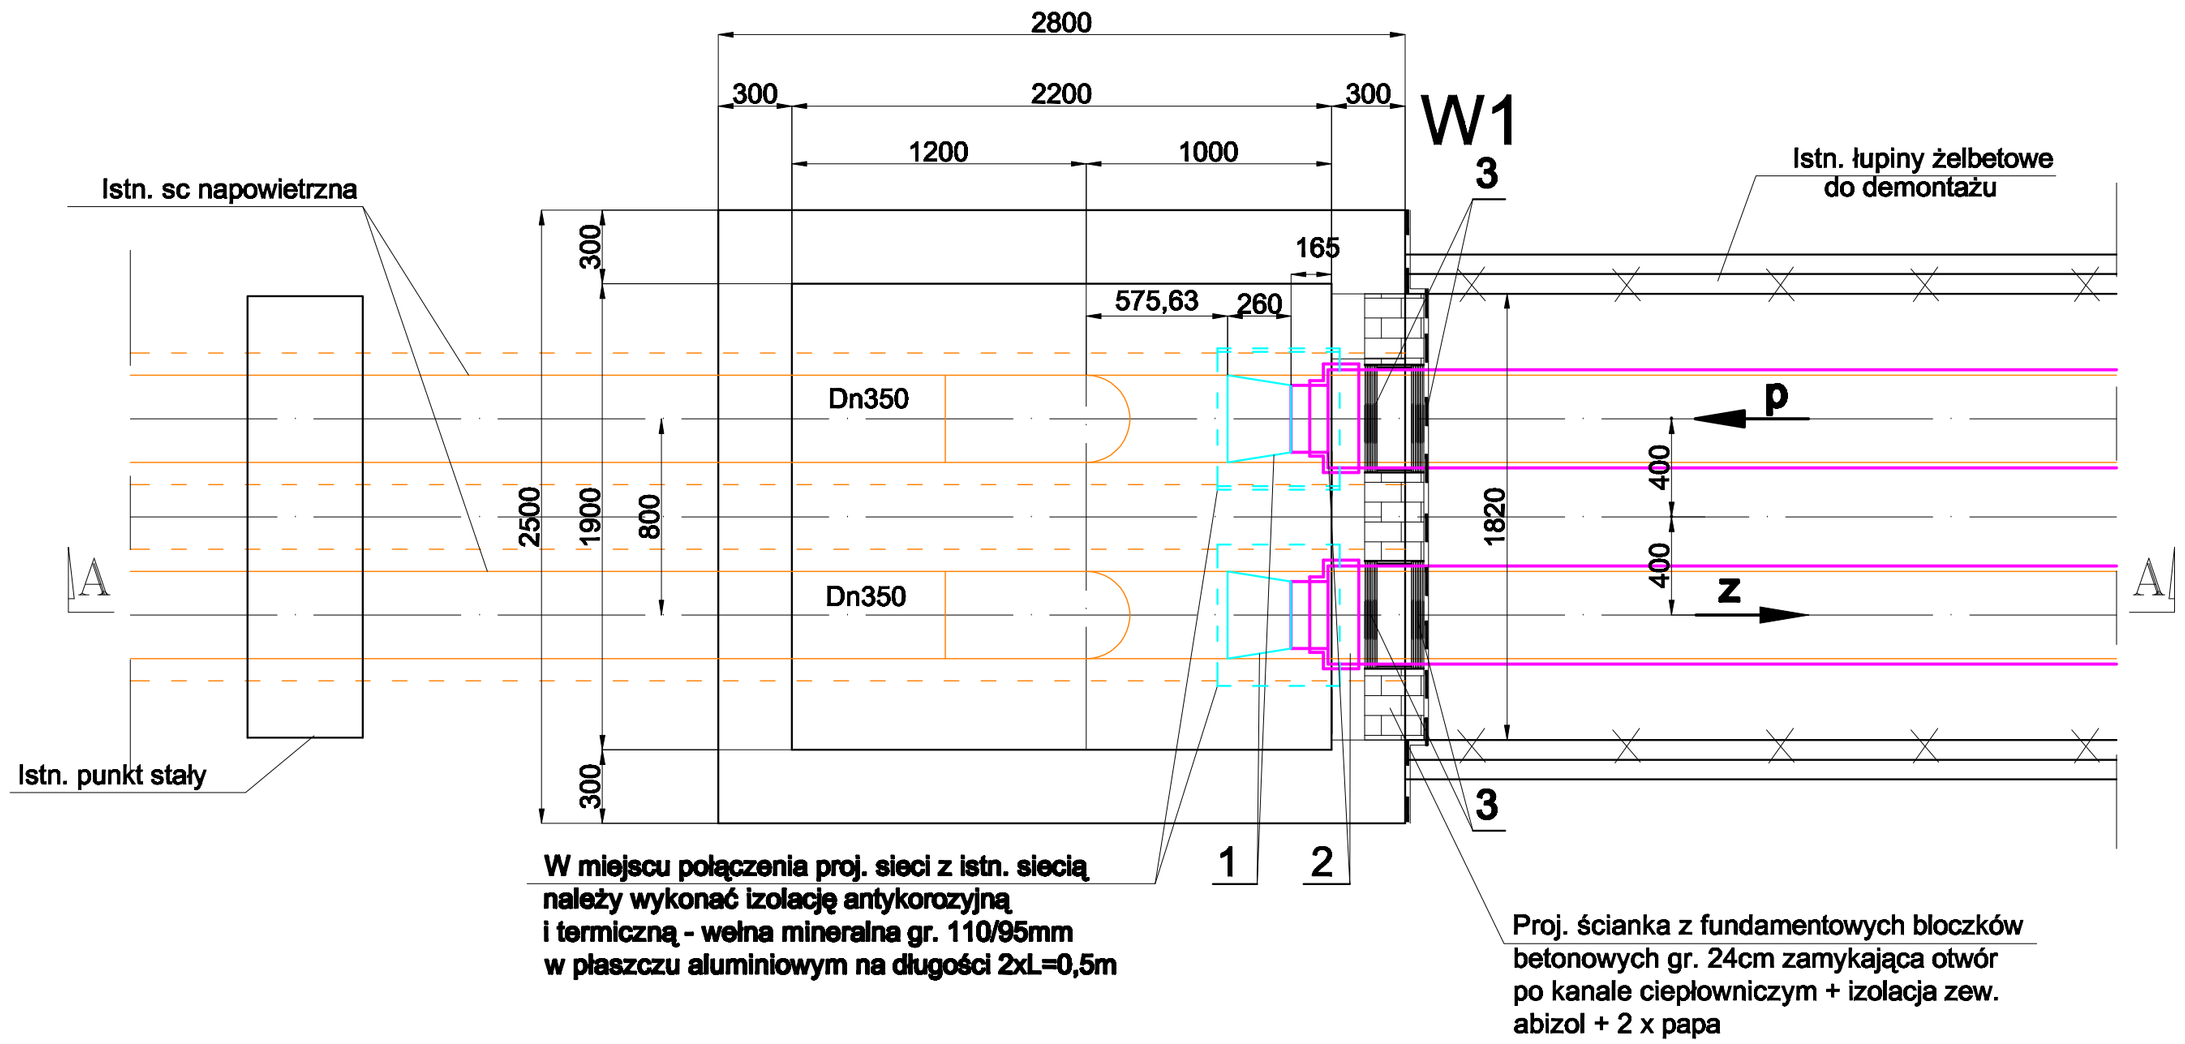

PRZEKRÓJ A-A

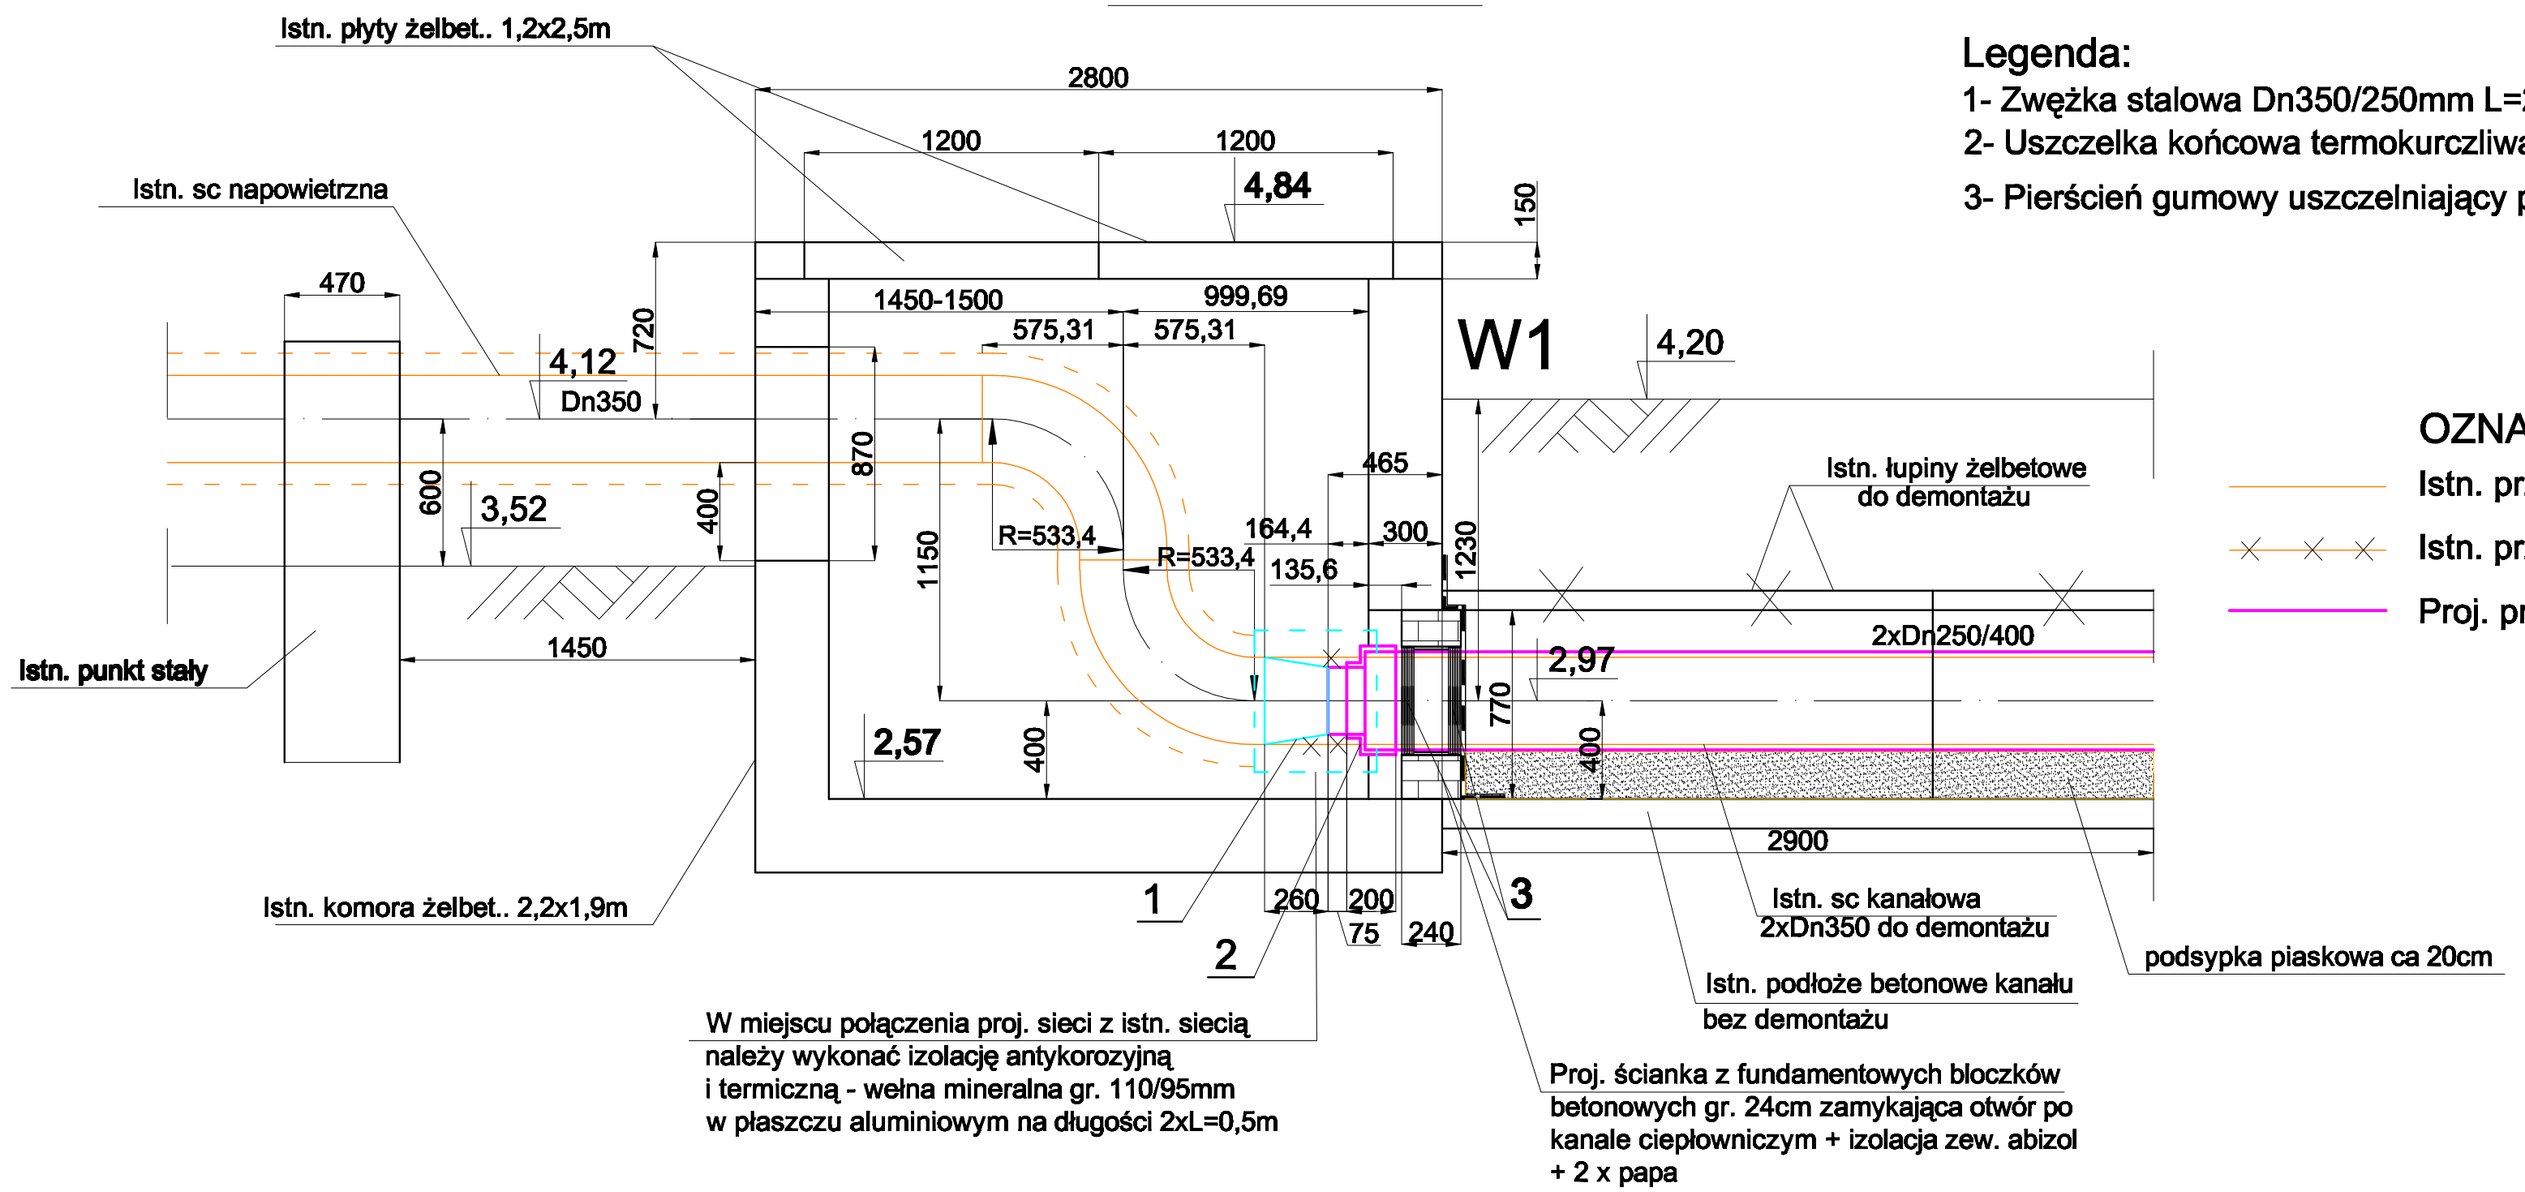

Legenda:

1- Zwężka stalowa Dn350/250mm L=260mm

2- Uszczelka końcowa termokurczliwa Dn250/400mm

3- Pierścień gumowy uszczelniający przejście przez ścianę Dn250/400mm

OZNACZENIA:

- Istn. przewody sieci ciepłowniczej
- Istn. przewody do demontażu
- Proj. preizolowane przewody ciepłownicze

PRACOWNIA PROJEKTOWA INŻYNIERII ŚRODOWISKA

Koszalin, ulica Podgórna 9/3
tel/fax 094 348 60 80

Nr rys.	7/9	Obiekt	BUDOWA OSIEDLOWEJ SIECI CIEPŁOWNICZEJ
Data	IV/2015	Adres	Kołobrzeg, ul. Fredry –IV Dywizji WP
Skala	1:25	Inwestor	MEC Kołobrzeg
		Temat	Komora K-4 – prace montażowe
proj:	mgr inż. E. B. Klimek UAN/N/7210/315/86		
spr.:	mgr inż. J. Szymańska UAN/U/7342/297/94		