PROFIL PODŁUŻNY SIECI CIEPLNEJ WYSOKICH PARAMETRÓW Z RUR PREIZOLOWANYCH
ODCINEK: OD K-84 ❋ DO K-86(Pkt.A)

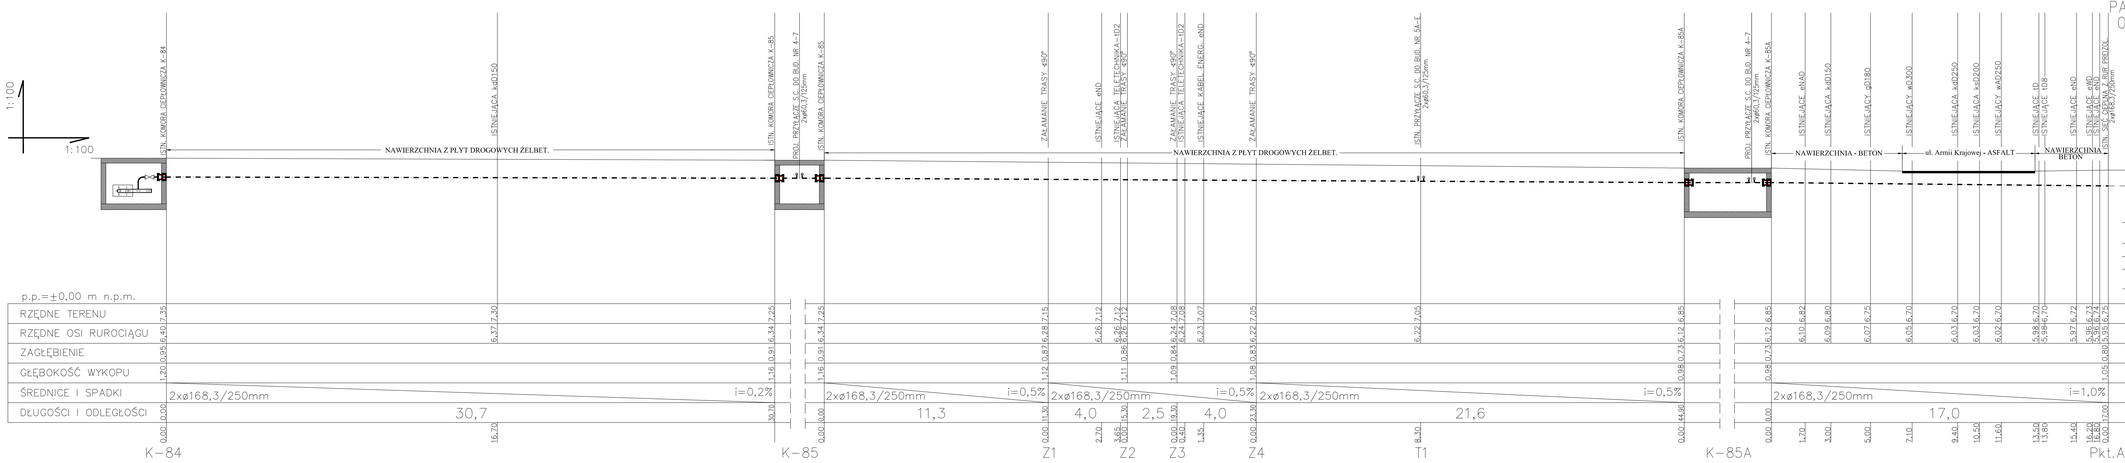

UWAGI:
- ZE WZGLĘDU NA BRAK INFORMACJI O RZĘDNYCH ISTNIEJĄCEGO UZBROJENIA PODZIEMNEGO PODANE RZĘDNE, ZAGŁĘBIENIA I SPADKI PROJEKTOWANYCH RUROCIĄGÓW PREIZOLOWANYCH NALEŻY SPRAWDZIĆ I EWENTUALNIE SKORYGOWAĆ PO WYKONANIU WYKOPÓW.
- NIE WYKLUCZA SIĘ ISTNIENIA W TERENIE RÓWNIEŻ UZBROJENIA, O KTÓRYM BRAK BYŁO INFORMACJI BRANŻOWYCH I NIE ZOSTAŁO ONAUTYZOWANE W CZASIE INWENTARYZACJI GEODEZ.
- W MIEJSCACH SKRZYŻOWAŃ Z UZBROJENIEM ISTNIEJĄCYM ROBOTY ZIEMNE PROWADZIĆ RĘCZNIE I Z ZACHOWANIEM BEZPIECZNEJ ODLEGŁOŚCI OD ISTNIEJĄCEGO UZBROJENIA.
- MINIMALNA GŁĘBOKOŚĆ ZAGŁĘBIENIA RUROCIĄGU PODSTAWY NAWIERZCHNI DROGI POWINNA WYNOSIĆ MIN. 1,0m. W PRZYPADKU GDY GŁĘBOKOŚĆ ZAGŁĘBIENIA NIE JEST MOŻLIWA DO OSIĄGNIĘCIA RUROCIĄG NALEŻY DODATKOWO OBCIĄŻYĆ PŁYTAMI ŻELBETOWYMI ZA POMOCĄ PŁYTY ŻELBETOWEJ.
- POZOSTAŁE OZNACZENIA JAK NA RYS NR 1-4

JEDNOSTKA PROJEKTUJĄCA

PROJEKTANT: mgr inż. Magdalena Synca upr. nr UAN/M/7210/81/90 ZOIIB.ZAP/BI/2626/01	PSPS	BRANŻA: ISTNIEJĄCA CIEPŁOWNICZA SIEĆ CIEPŁNA TYTUŁ OPRACOWANIA: PROFIL PODŁUŻNY SIECI CIEPLNEJ WYSOKICH PARAMETRÓW Z RUR PREIZOLOWANYCH ODCINEK: OD K-84 ❋ DO K-86(Pkt.A)
	PSPS	ADRES INWESTYCJI: ul. E. Gierczak, Al. Gen Fieldorfa, Wałbrzych DN1 SWD, arkad-6 działki nr 2522/2, 2514/1,2495 obręb 12
		NAZWA DOKUMENTU: PROFIL PODŁUŻNY SIECI CIEPŁNEJ WYSOKICH PARAMETRÓW Z RUR PREIZOLOWANYCH - 2xø168,3/250mm
		SKALA: PROJEKT 1:100 WYKONAWCZY 1:100 DATA: 02.2017 NR RYS: 5