


Zasilane z miejskiej sieci ciepłnej
wys. parametrów 130/80 C

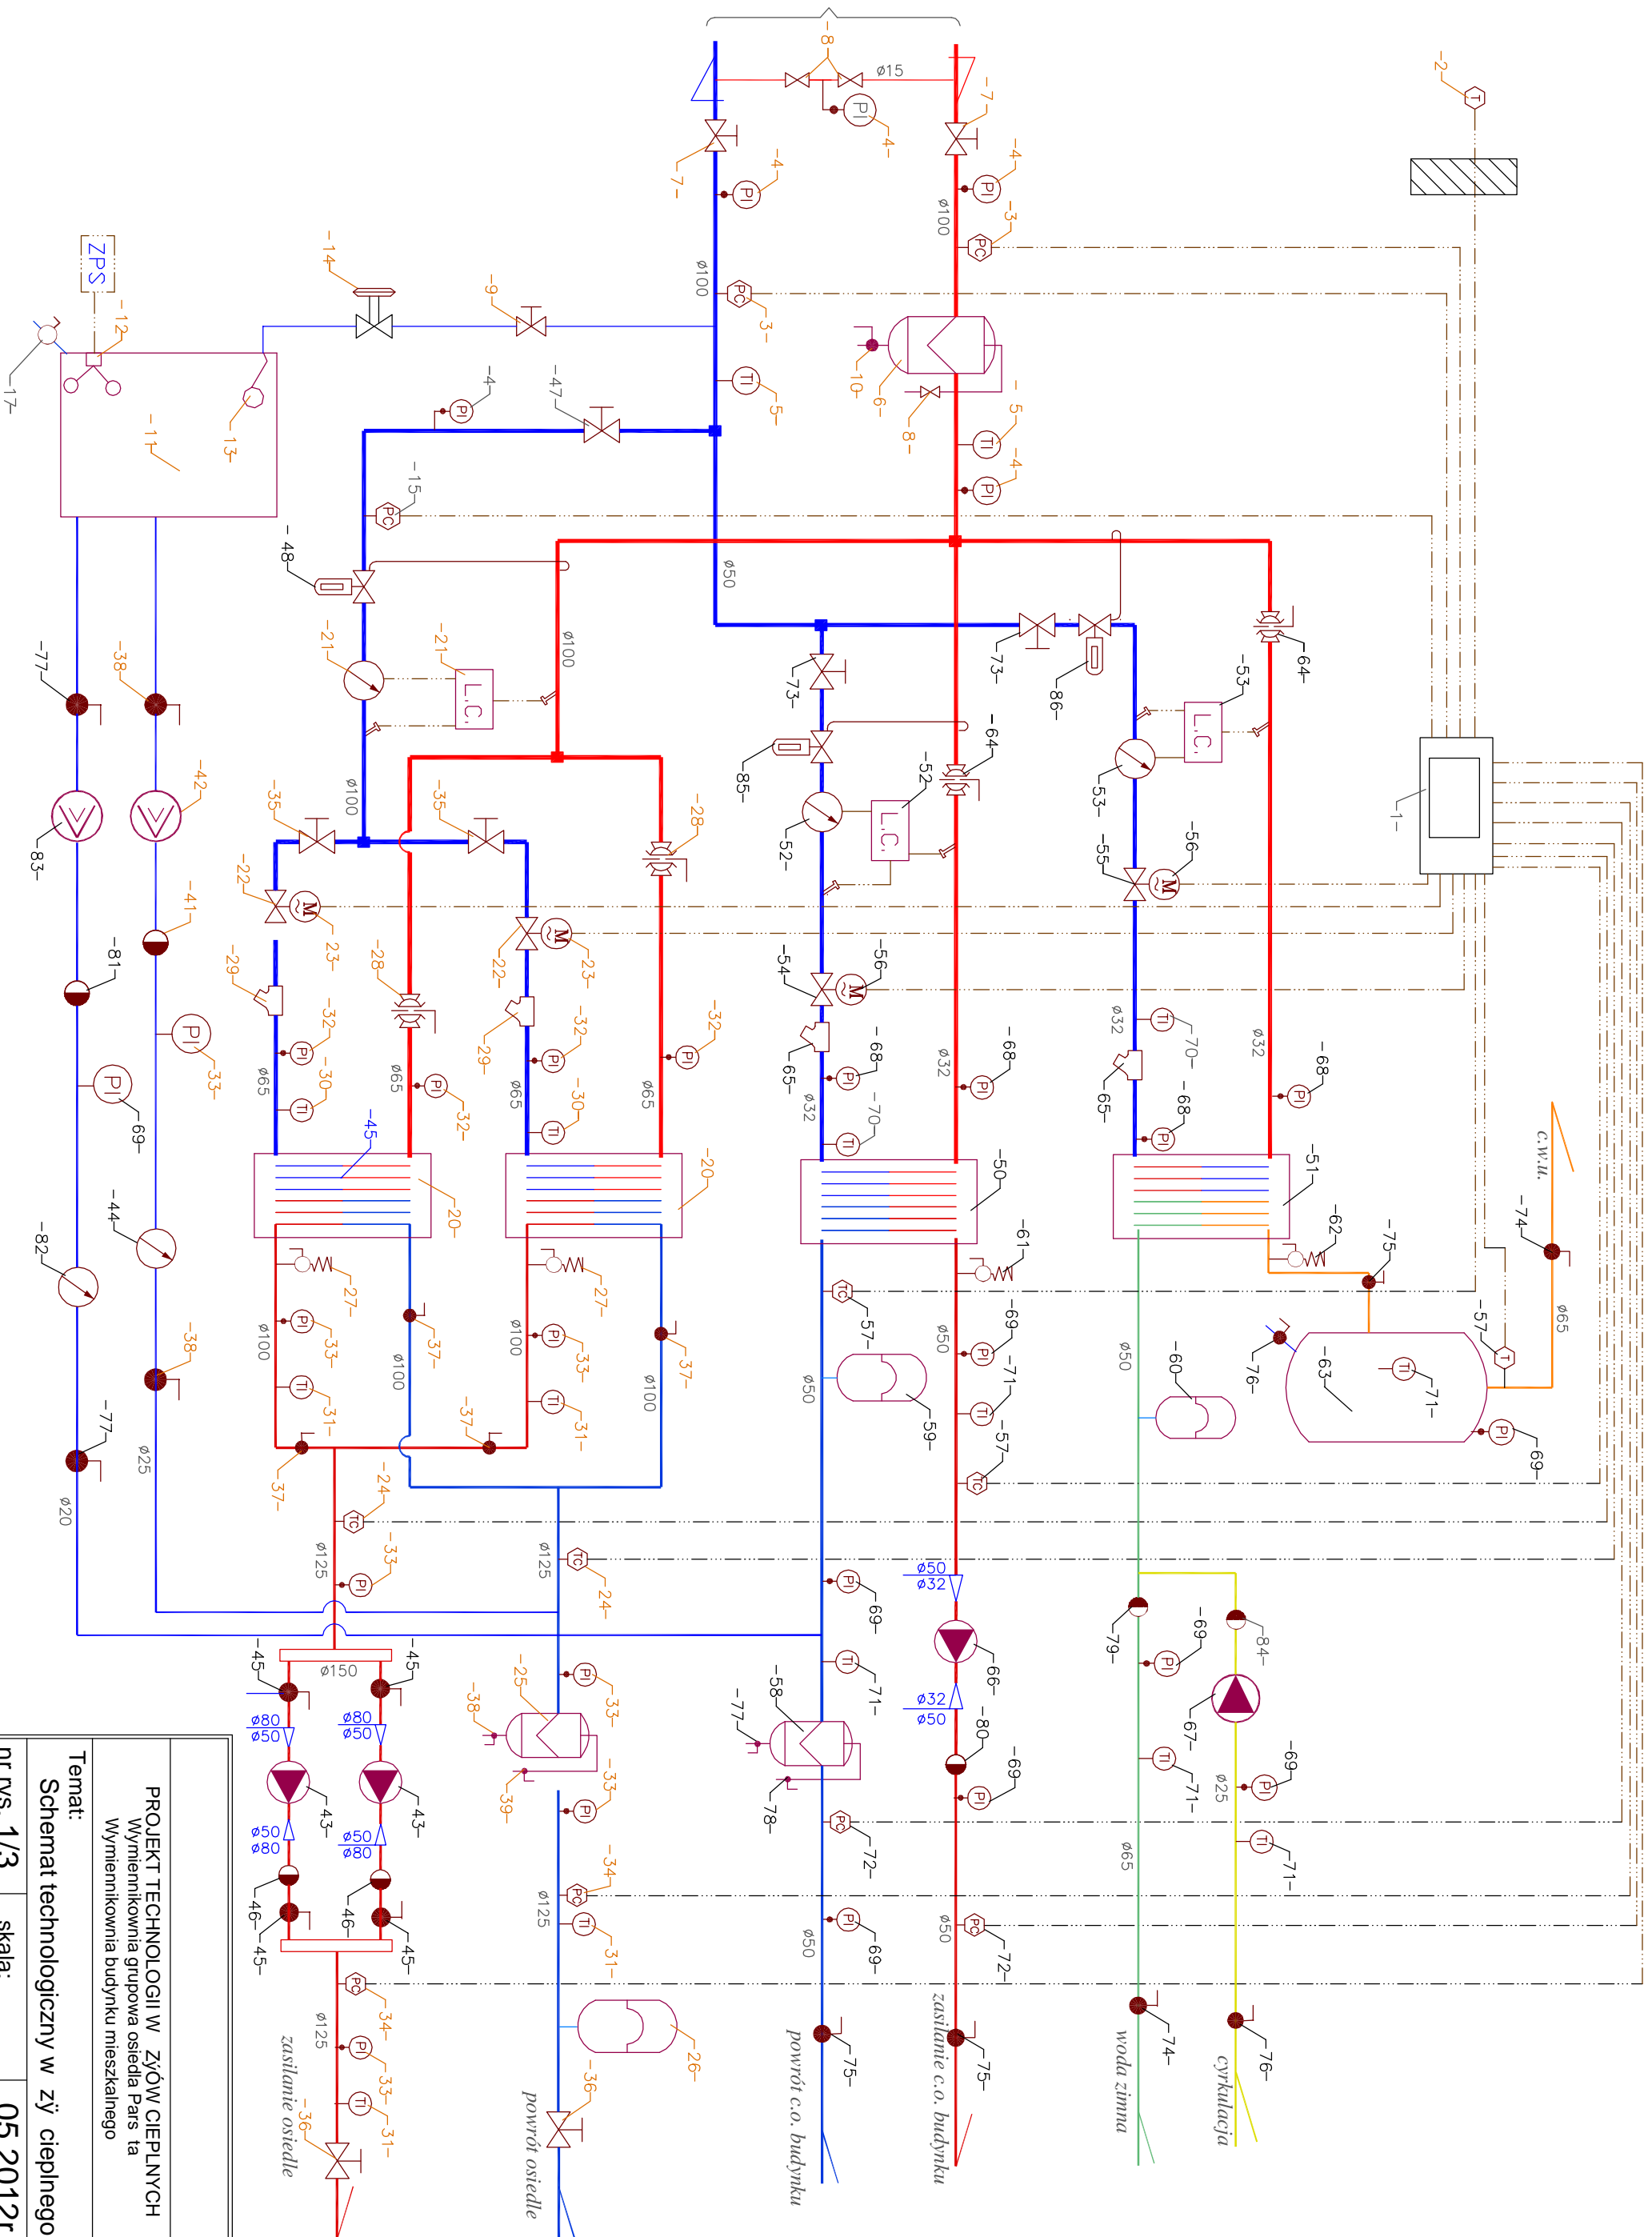

PROJEKT TECHNOLOGII W ZYW CIEPLNYCH
Wymienikownia grupowa osiedla Pars ta
Wymienikownia budynku mieszkalnego

Temat:
Schemat technologiczny w ży ciepłego

nr rys. 1/3

skala:

05.2012r

Autor: