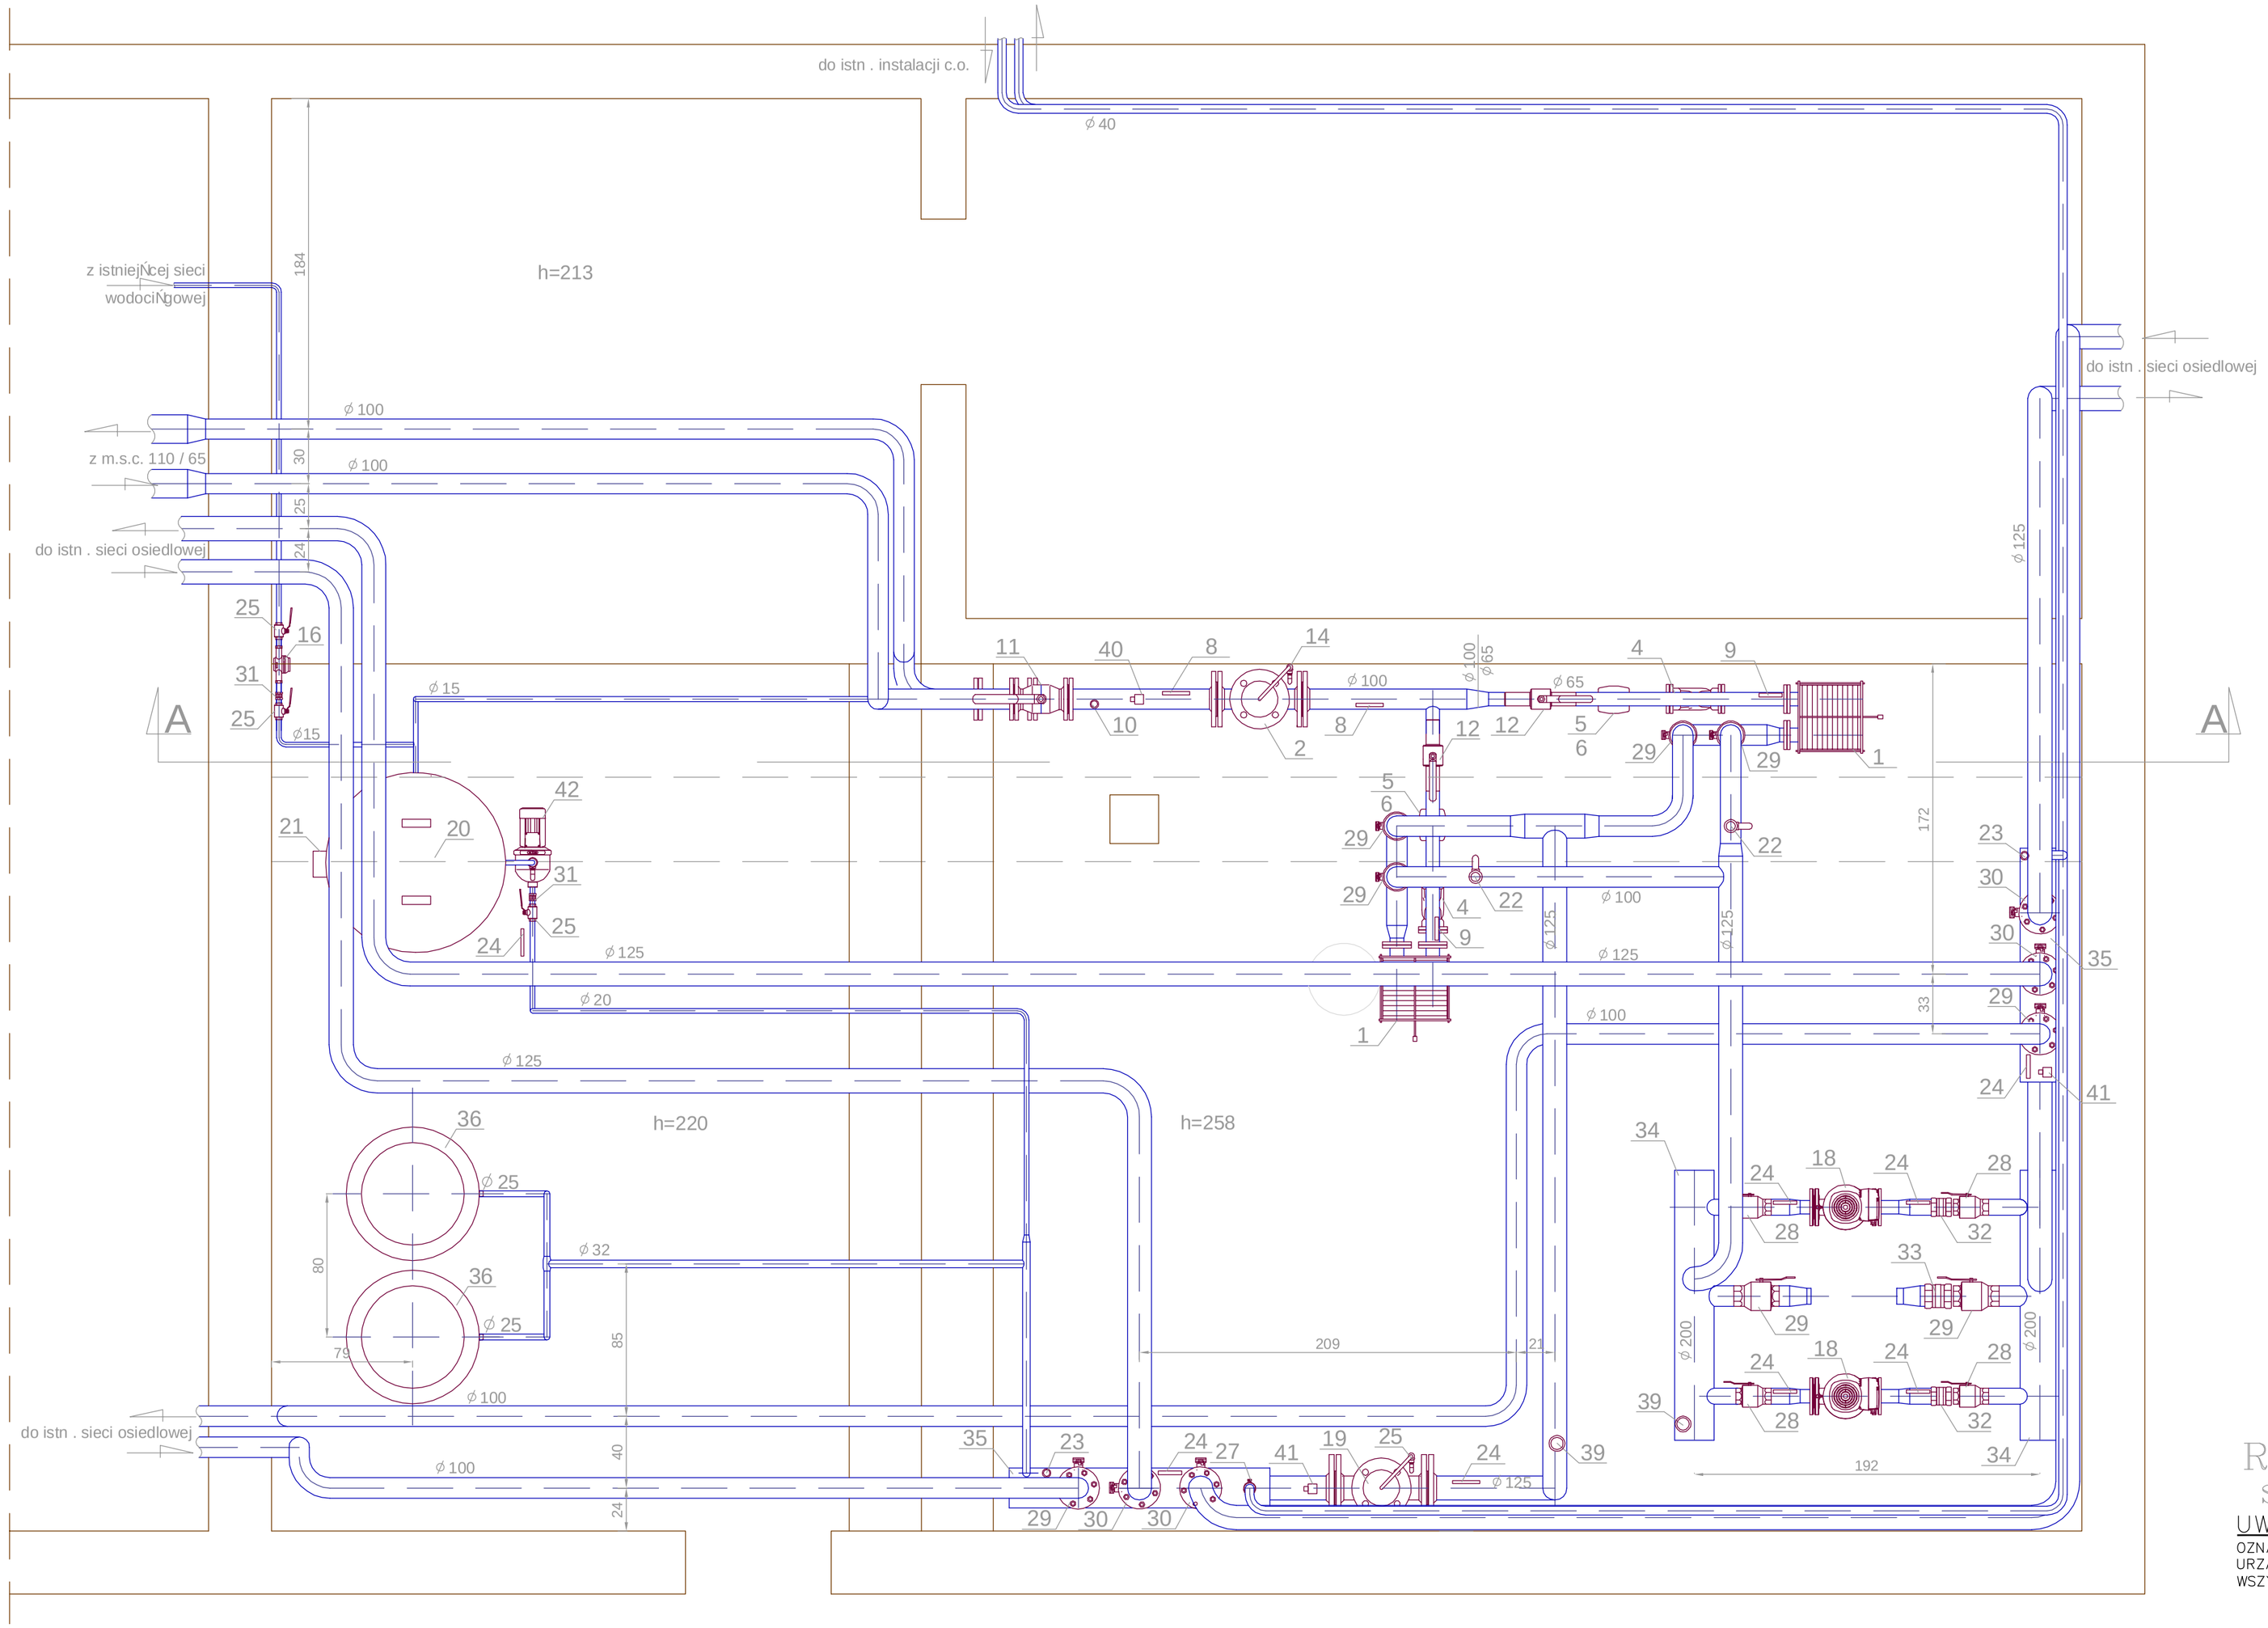

RZUT WĘZŁA
skala 1:25

UWAGA:
OZNACZENIA WG ZESTAWIENIA URZĄDZEŃ W OPISIE TECHNICZNYM
WSZYSTKIE WYMIARY W [cm]

NAZWA I ADRES OBIEKTU BUDOWLANEGO: WYMIENNIKOWNIA GRUPOWA ul. Unii Lubelskiej 40, 78-100 KOŁOBRZEG	
PROJEKTANT: mgr inż. MAGDALENA SYRYCA upr. nr UAN/N/7210/81/90	
ETAP: PROJEKT BUDOWLANY-WYKONAWCZY	
TYTUŁ RYSUNKU: Rzut wĕzğa c.o.	
DATA: 05.2013	NR RYSUNKU: 2
SKALA: 1:25	