


# RZUT POMIESZCZENIA WĘZŁA CIEPLNEGO

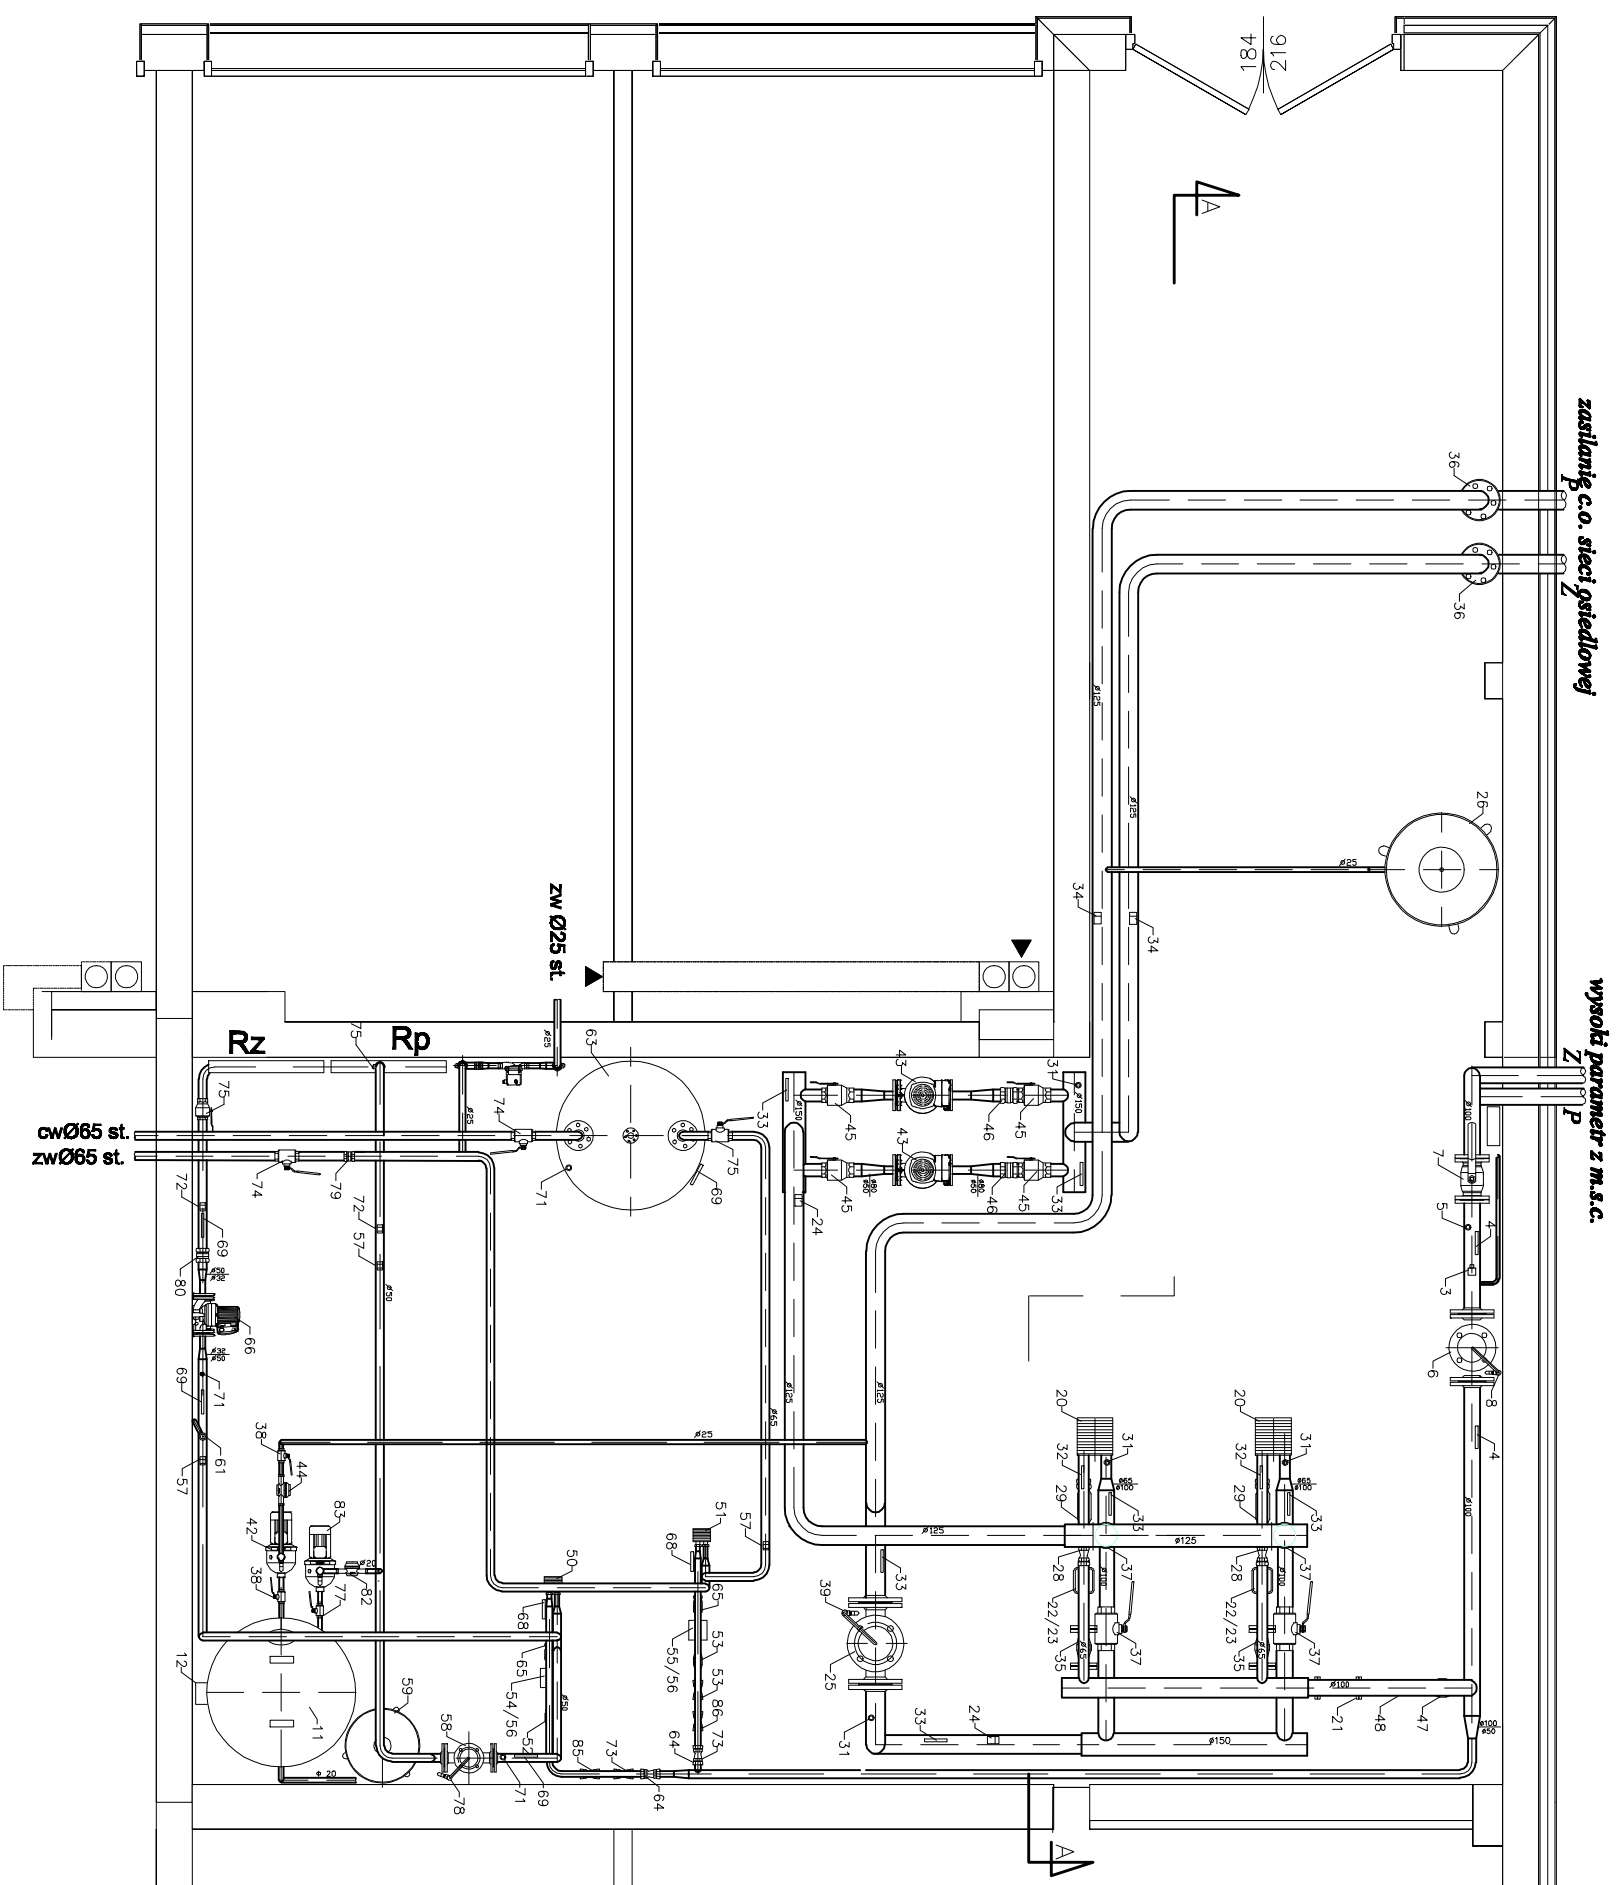

PROJEKT TECHNOLOGII WĘZŁÓW CIEPLNYCH  
Wymienikownia grupowa osiedla Parsęta  
Wymienikownia budynku mieszkalnego

**Temat:**  
Schemat technologiczny węzła cieplnego

**nr rys. 1/3**    **skala: 1:50**    **05.2012r**

**Autor:**