


# PRZEKRÓJ A-A

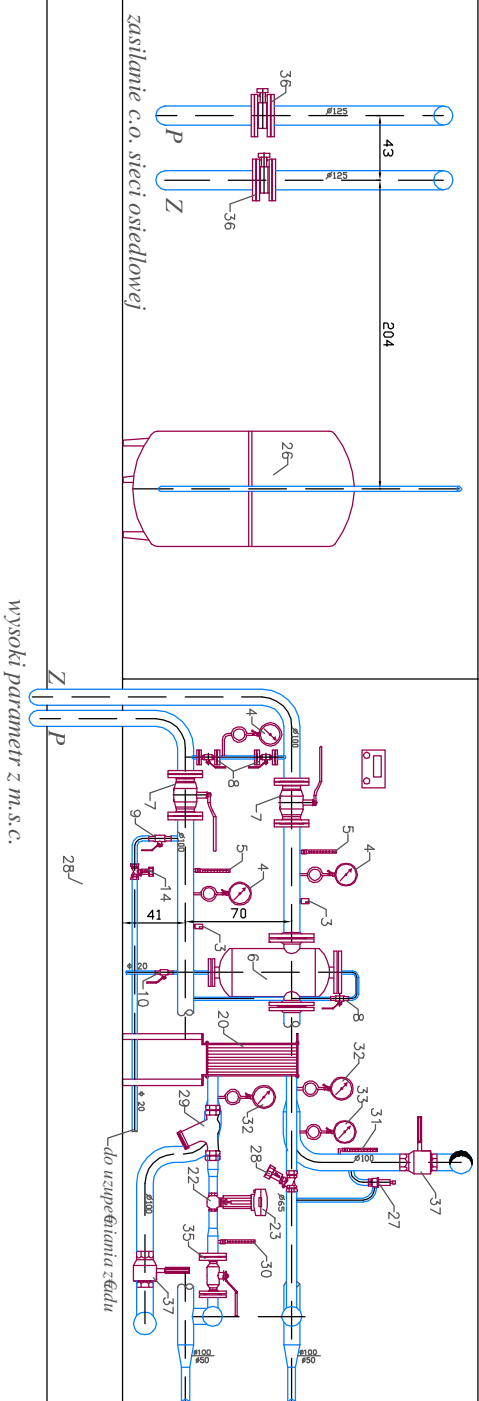

PROJEKT TECHNOLOGII W ZYŹW CIEPLNYCH  
Wymienikownia grupowa osiedla Pars ta  
Wymienikownia budynku mieszkalnego

Temat:

Schemat technologiczny w ży ciepłego

nr rys. 3/3

skala: 1:50

05.2012r

Autor: