


PRZEKRÓJ A-A

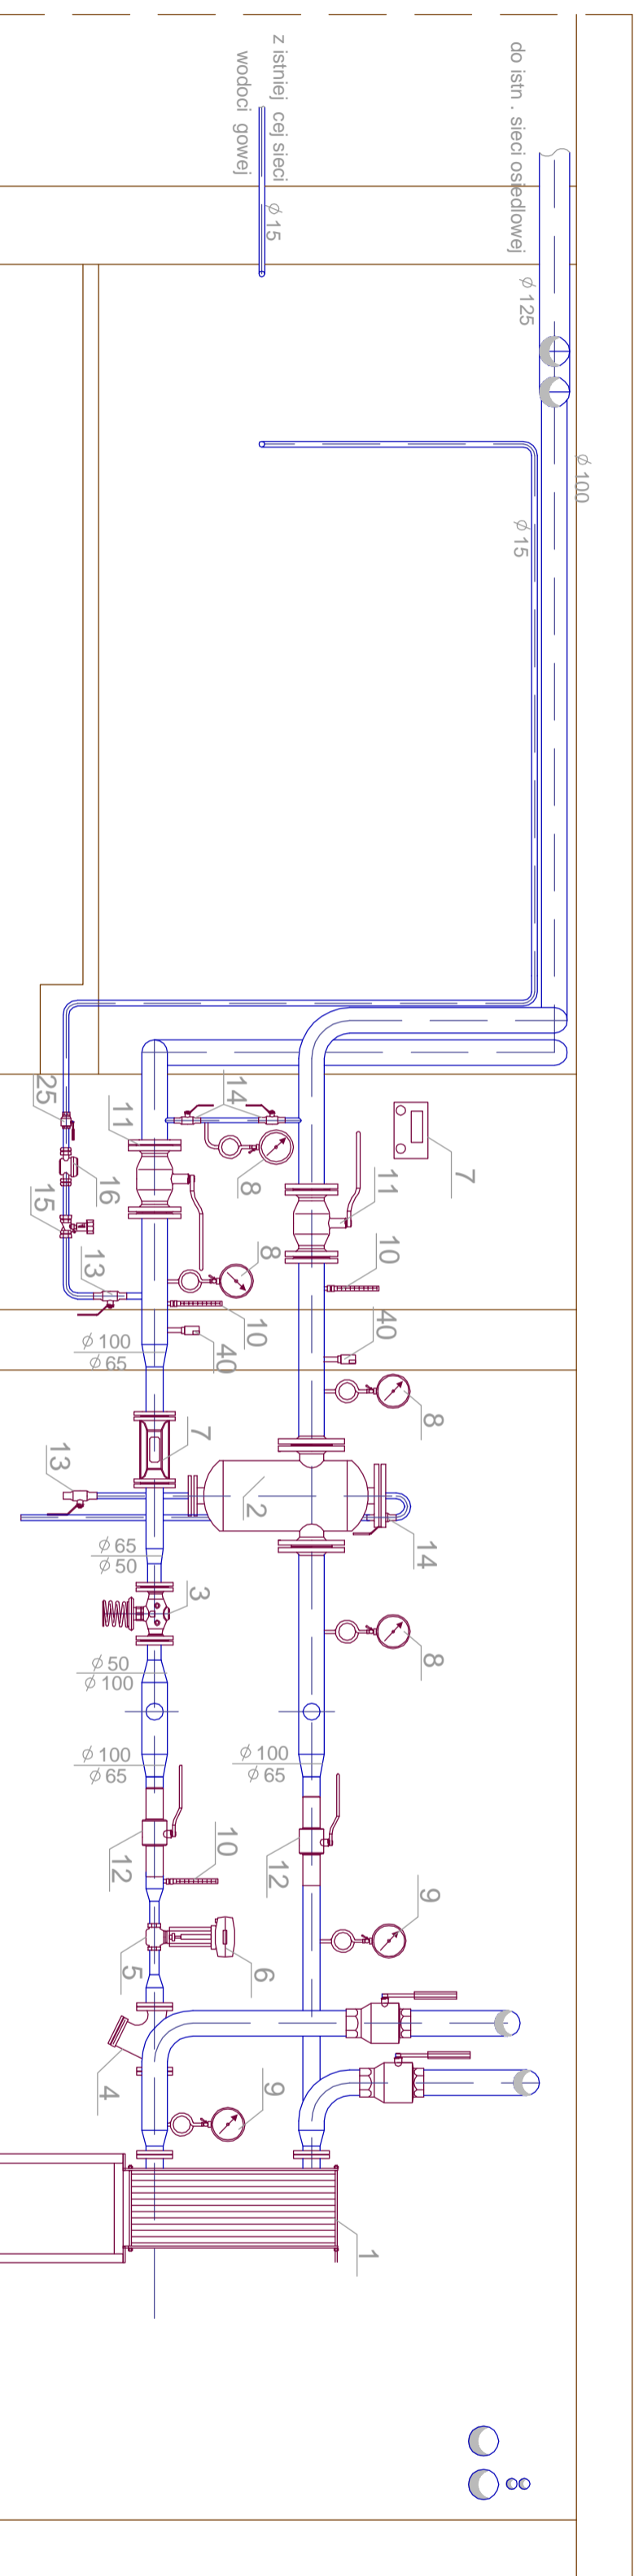

PRZEKRÓJ A-A skala 1:25

UWAGA:
OZNACZENIA WG ZESTAWIENIA
URZĄDZEN W OPISIE TECHNICZNYM
WSZYSTKIE WMIARY W [cm]

<small>PRZEDSIĘWZIĘCIE: BUDOWA</small> <small>WYMIENNIKOWA GRUPOWA</small> <small>ul. Unit Lubelskiej 40, 78-100 KOŁOBRZEG</small>	
<small>PROJEKTANT:</small> <small>mgr inż. MAGDALENA SYRYCA</small> <small>upr. nr UAN/N/7210/81/90</small>	
<small>ETAPE:</small> PROJEKT BUDOWLANY-WYKONAWCZY	
<small>Tytuł rysunku:</small> Rzut w z-cie c.o.	
<small>DATA:</small> 05.2013	<small>NR RYSUNKU:</small> 3
<small>SKALA:</small> 1:25	