


PRZEKRÓJ POPRZECZNY ZATOKI PARKINGOWEJ
 Ul. IV Dywizji Wojska Polskiego w Kołobrzegu

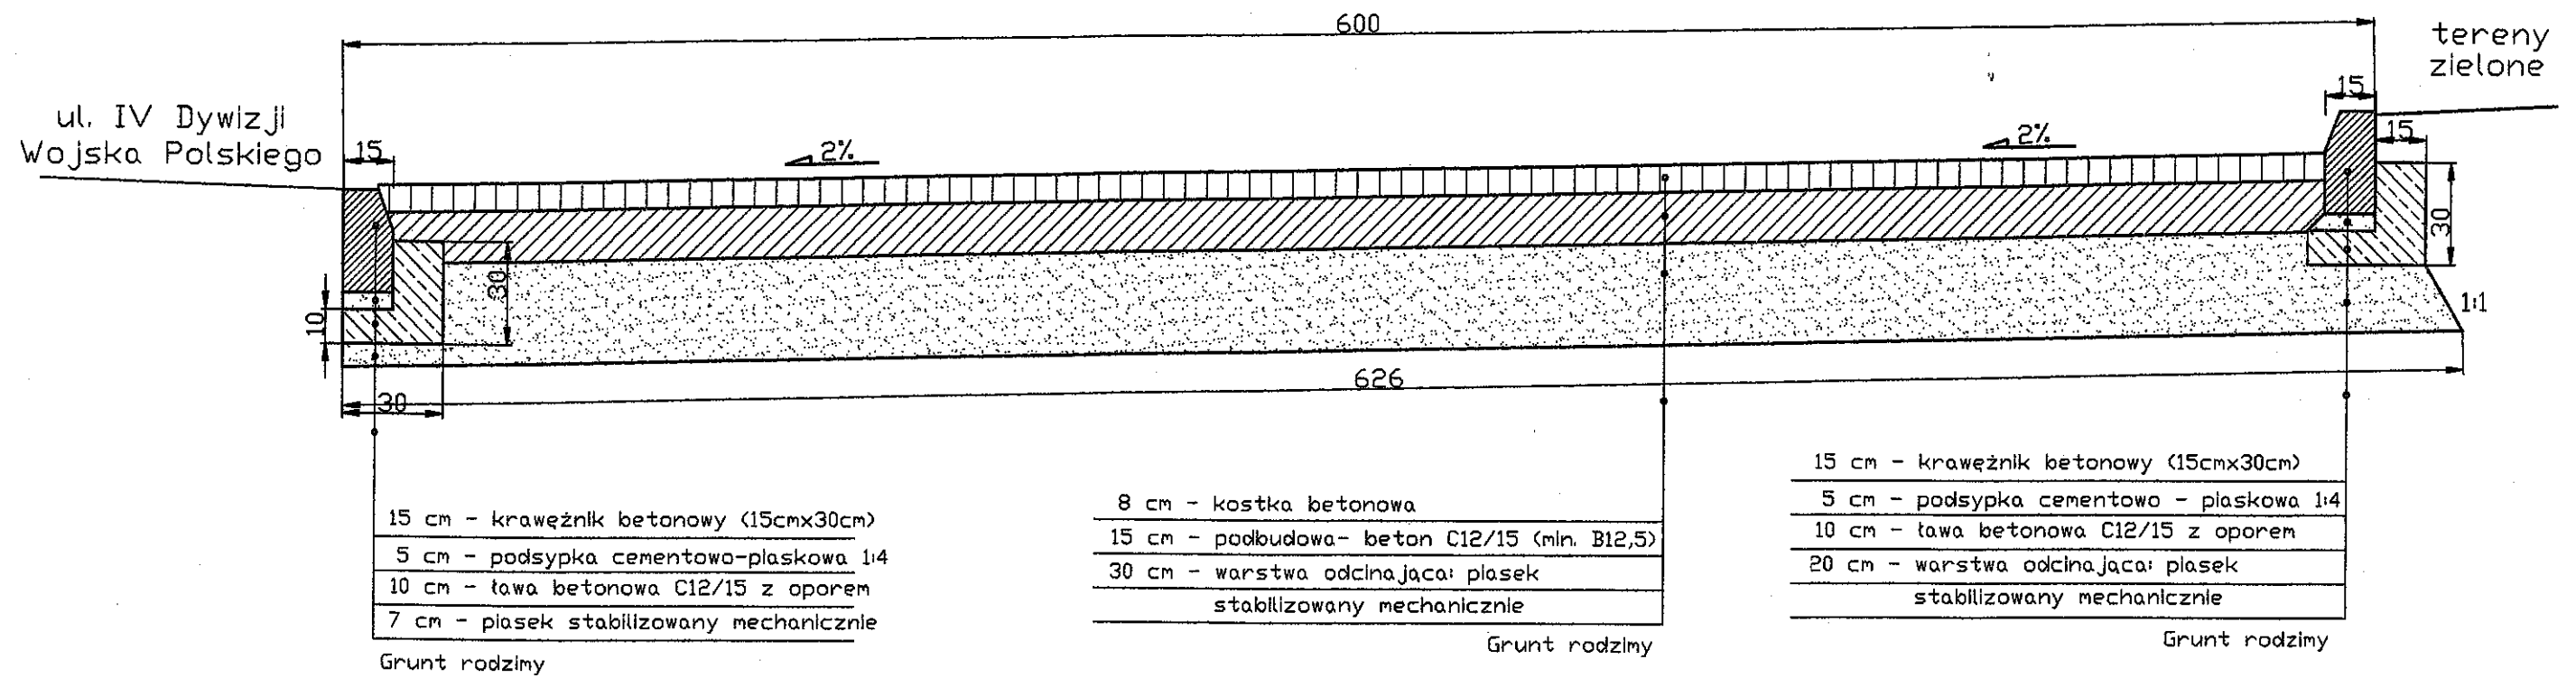

Zarząd Dróg Powiatowych w Kołobrzegu			
OBIEKT	Odtworzenie zatok parkingowych przy drodze powiatowej - ul. IV Dywizji Wojska Polskiego w Kołobrzegu.		
NAZWA RYSUNKU	Przekrój poprzeczny		SKALA
PROJEKTOWAŁ	Waldemar Skrety		1:20
			DATA 02.2016