


# SCHEMAT TECHNOLOGICZNY WĘZŁA CIEPLNEGO C.O.+C.W.U.

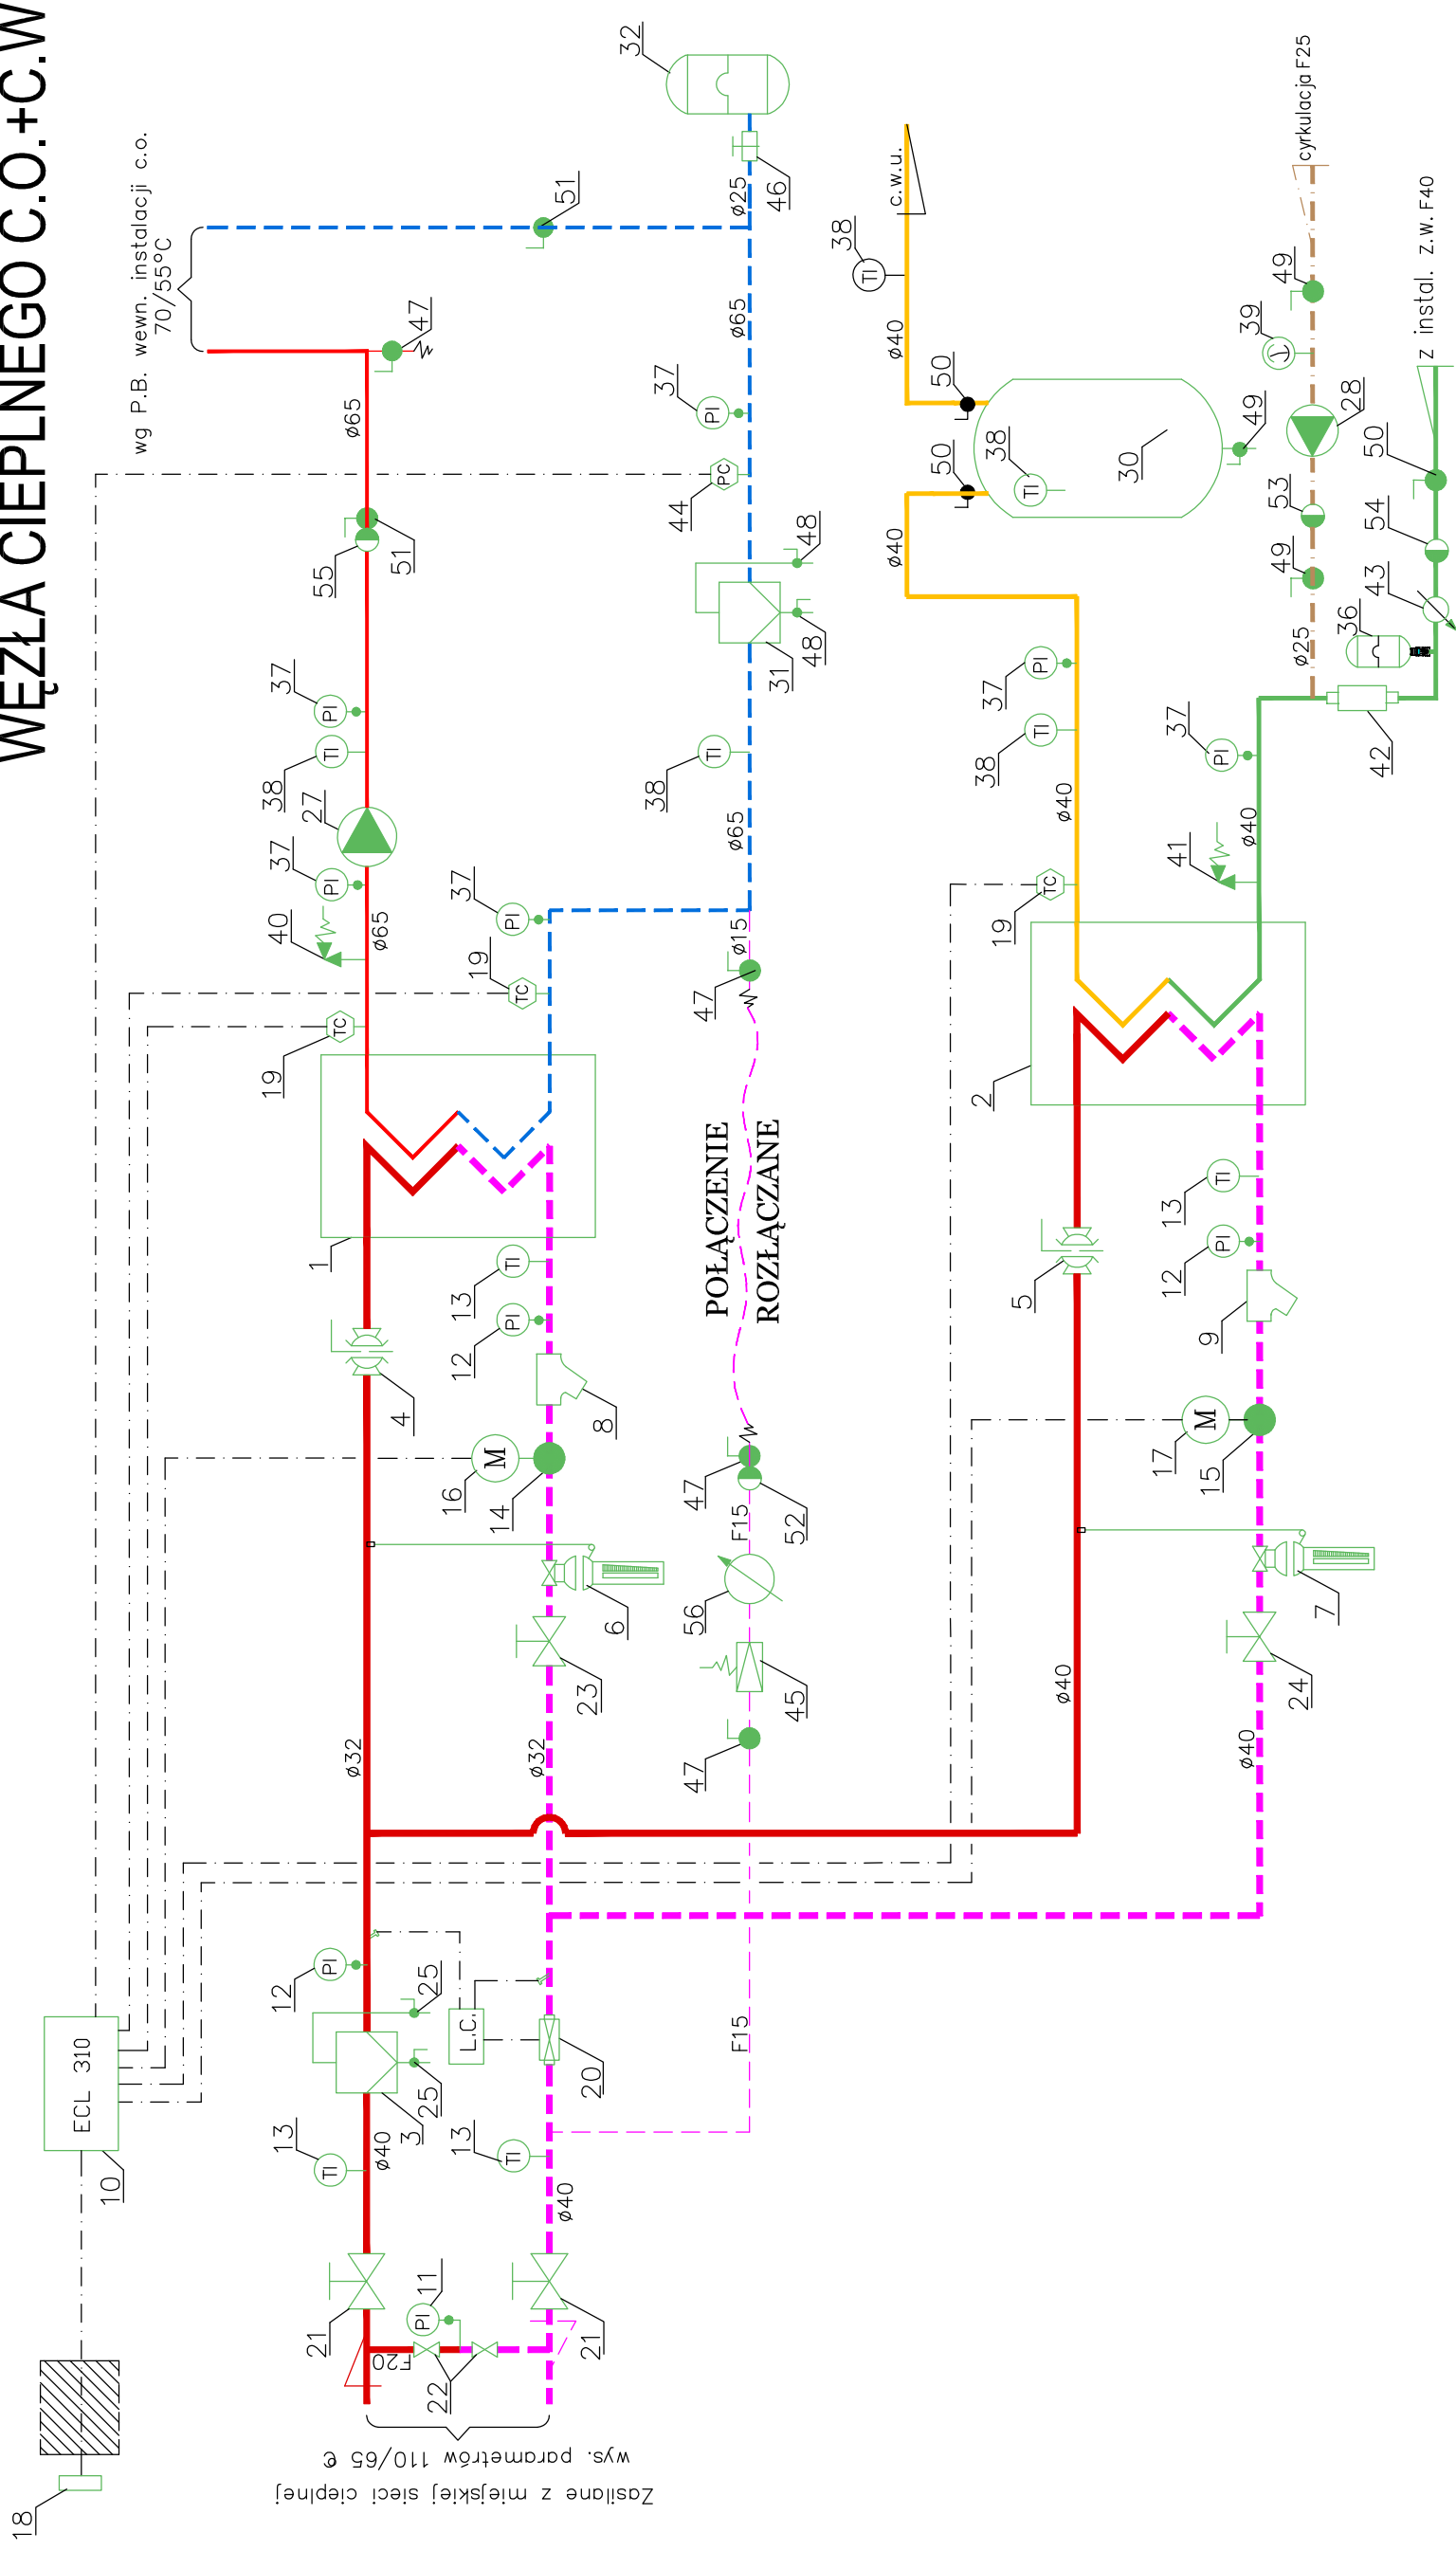

## UWAGA:

- OZNACZENIA WG ZESTAWIENIA URZĄDZEN W OPISIE TECHNICZNYM
- Z MIEJSKIEJ SIECI CIEPŁEJ
- ZASILANIE I POWRÓT INSTALACJI C.O.
- CIEPŁA WODA UŻYTKOWA
- WODA ZIMNA
- WODA UZUPEŁNIAJĄCA
- CYRKULACJA
- PRZEWODY ELEKTRYCZNE

|  |              |
|--|--------------|
| Pracownia Projektowa<br>mgr inż. M. Syryca   | FAZA P.W.    |
| TEMAT: Technologia dwufunkcyjnego węzła c.o.+ c.w.u.   |              |
| OBIEKT:<br>Budynki apartamentowy z mieszkaniami oraz garażami<br>przy ul. Kasprowicza dz. nr 98/13, 78-100 Kolobrzeg | Nr rys.<br>1 |
|  |              |
|  |              |
|  |              |
|  |              |