


# SCHEMAT TECHNOLOGICZNY WĘZŁA CIEPLNEGO C.O.

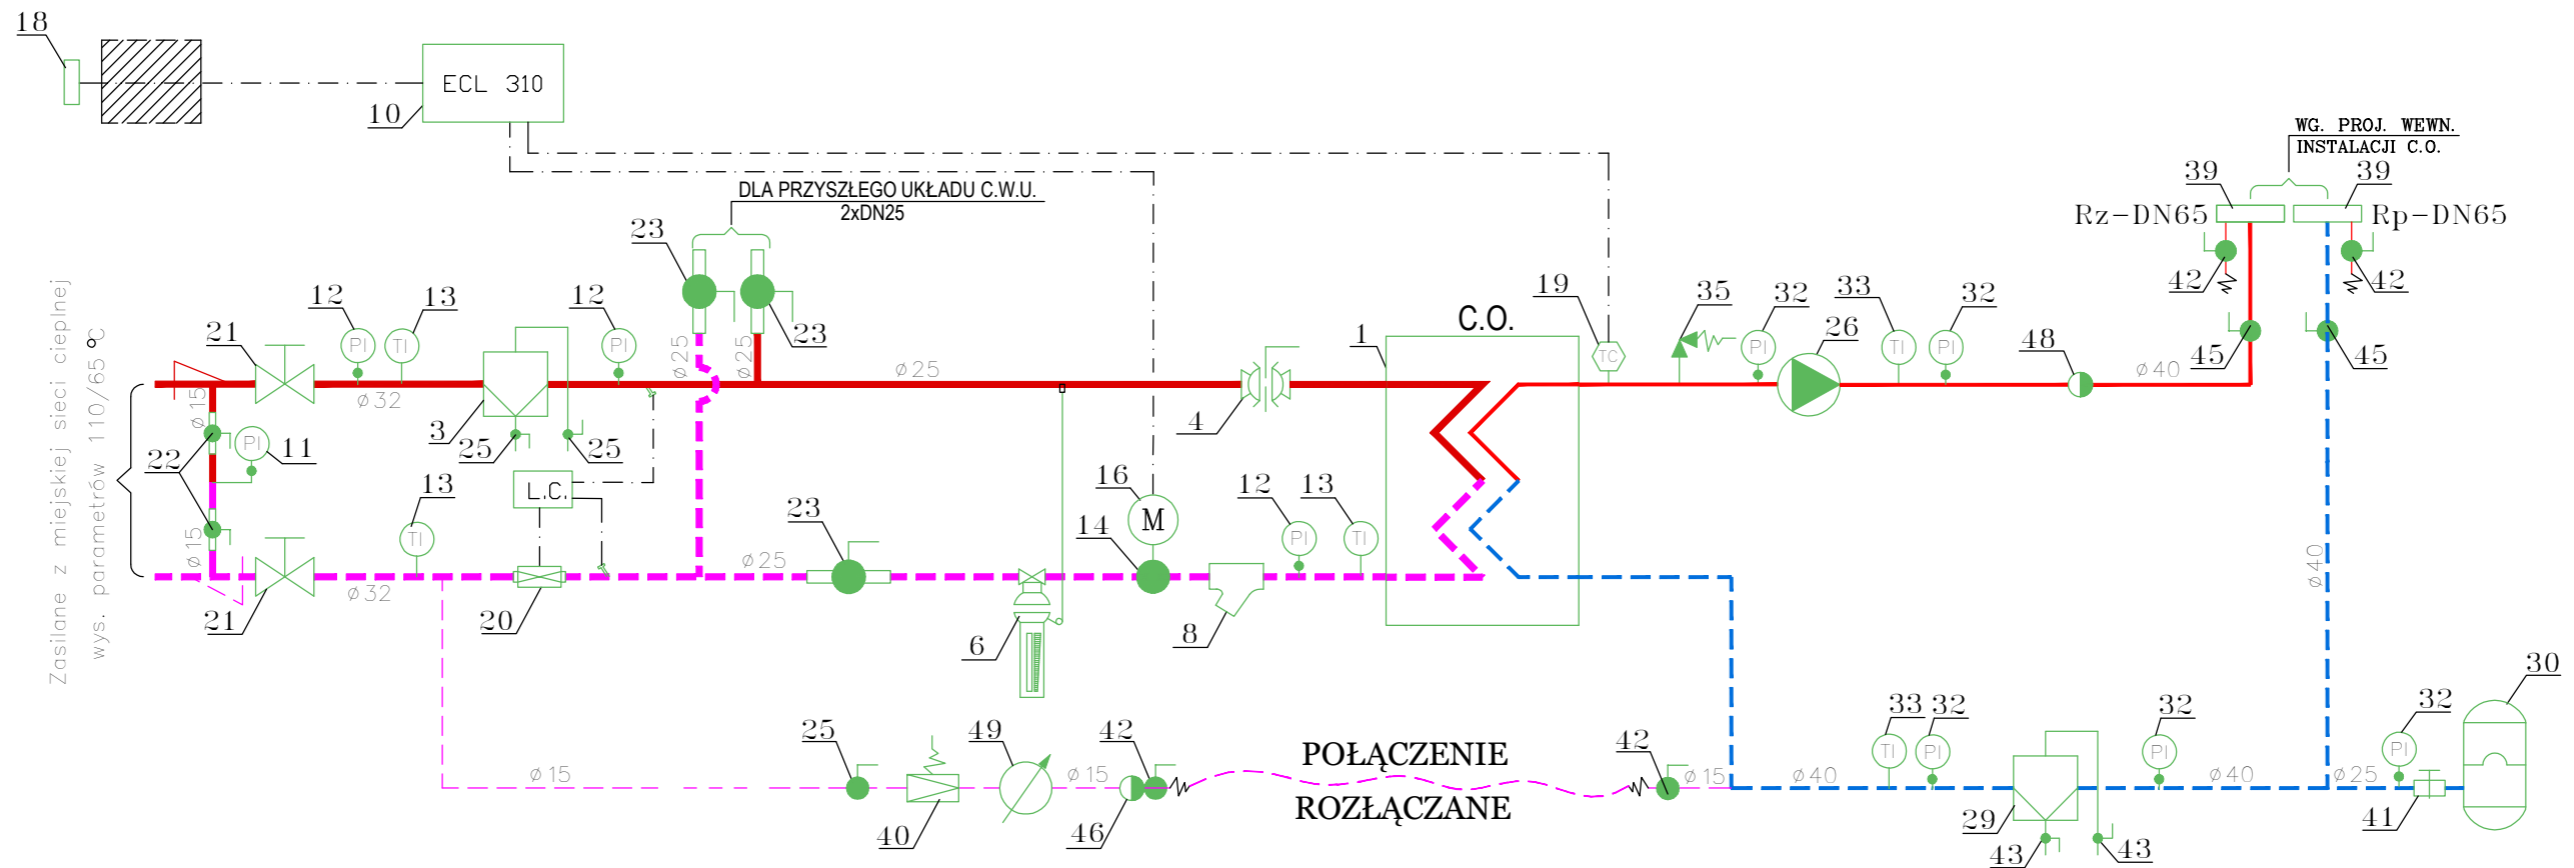

## UWAGA:

- OZNACZENIA WG ZESTAWIENIA  
URZĄDZEŃ W OPISIE TECHNICZNYM

- - Z MIEJSKIEJ SIECI CIEPLNEJ
- - - - - - ZASILANIE I POWRÓT INSTALACJI C.O.
- - WODA UZUPEŁNIAJĄCA
- - - - - - PRZEWODY ELEKTRYCZNE

		FAZA P. W.
TEMAT: Technologia jednofunkcyjnego węzła c.o.		
OBIEKT: Budynek mieszkalny wielorodzinny 78-100 Kołobrzeg, Al. I Armii Wojska Polskiego 14-15		lipiec 2018
		Nr rys. 1
INWESTOR: Miejska Energetyka Ciepła w K-gu Sp. z o.o. ul. Kołłątaja 3, 78-100 Kołobrzeg		
Specjalność: instalacyjno-inżynierska w zakresie sieci i instalacji sanitarnych		