


SCHEMAT TECHNOLOGICZNY WĘZŁA CIEPLNEGO C.O.

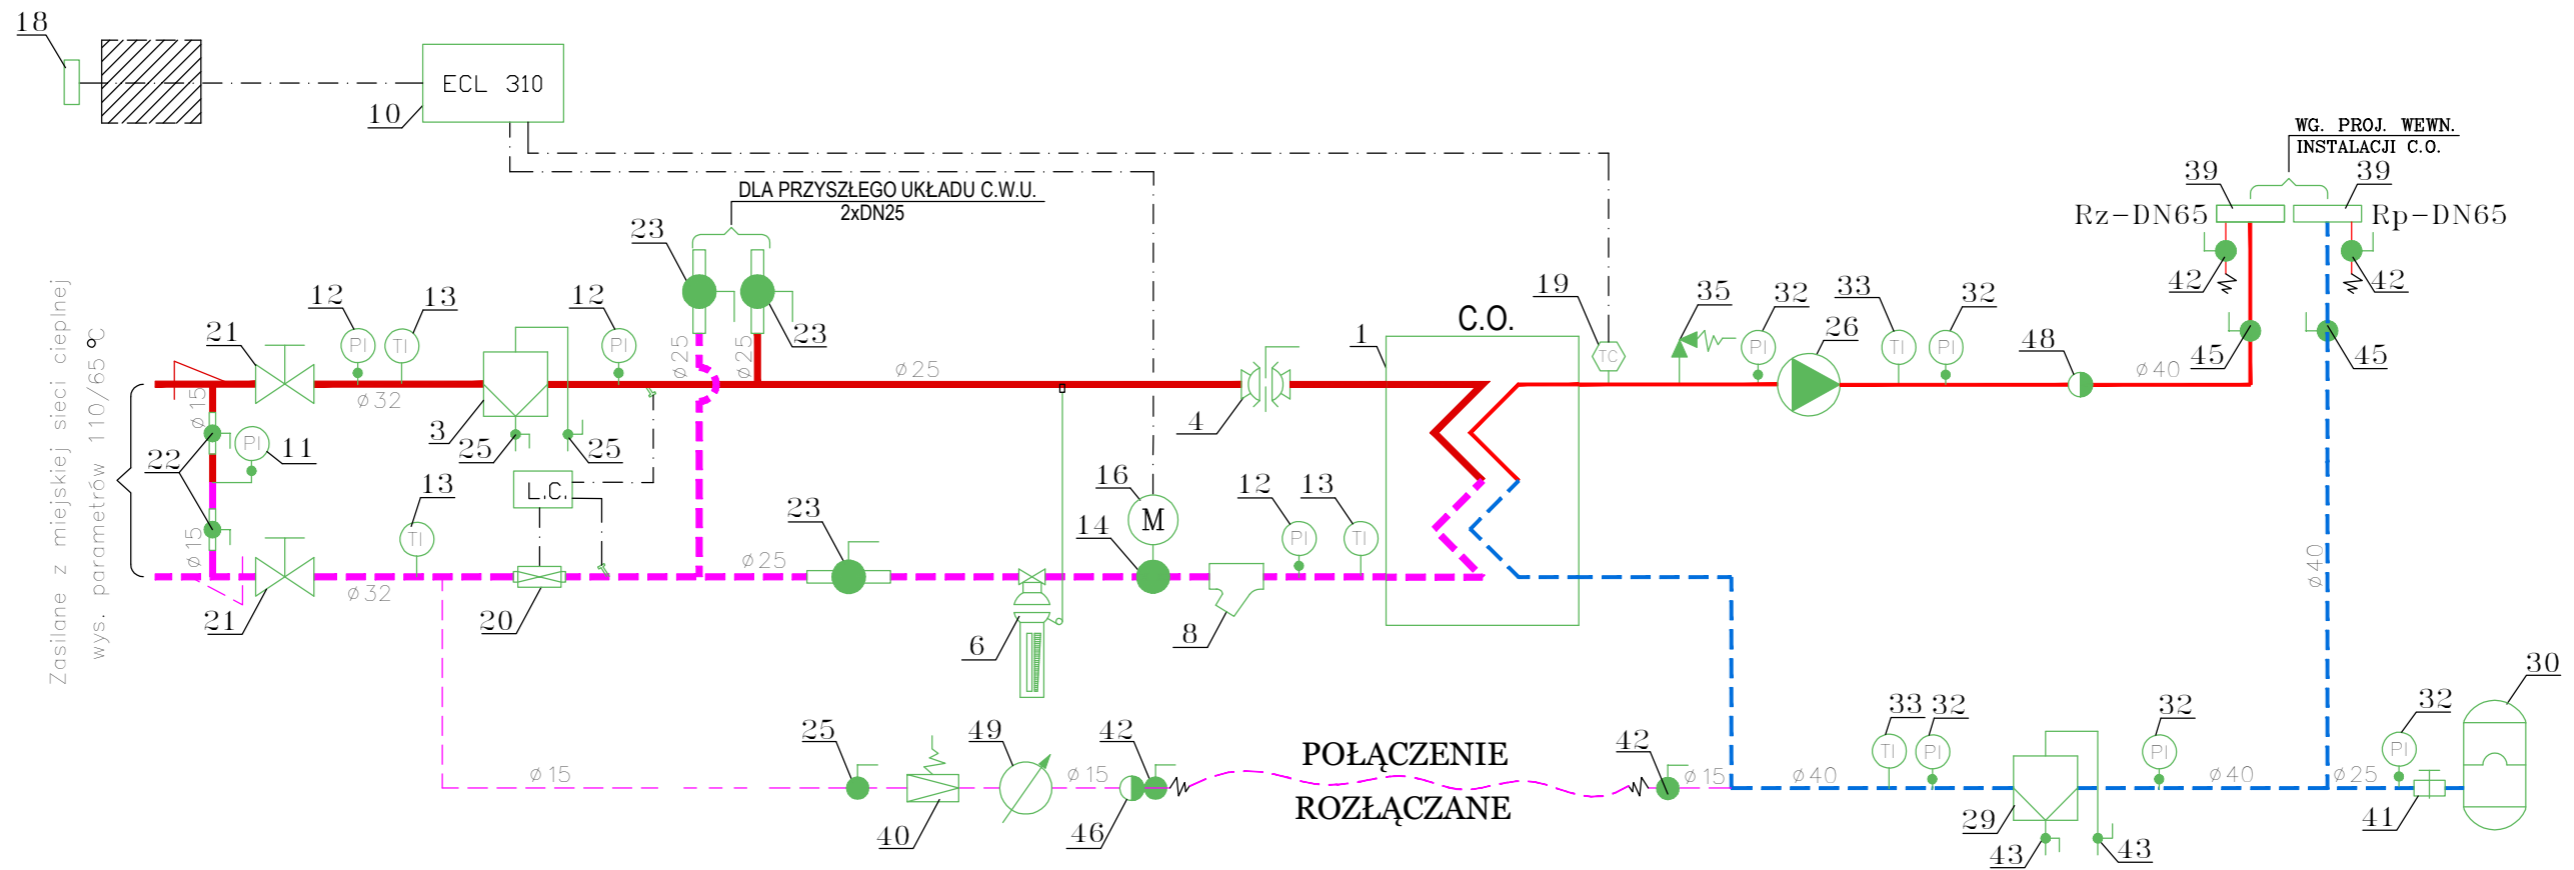

UWAGA:

- OZNACZENIA WG ZESTAWIENIA
URZĄDZEŃ W OPISIE TECHNICZNYM

- - Z MIEJSKIEJ SIECI CIEPLNEJ
- - - - - - Z MIEJSKIEJ SIECI CIEPLNEJ
- - ZASILANIE I POWRÓT INSTALACJI C.O.
- - WODA UZUPEŁNIAJĄCA
- - - - - - PRZEWODY ELEKTRYCZNE

		FAZA P. W.
TEMAT: Technologia jednofunkcyjnego węzła c.o.		
OBIEKT: Budynek mieszkalny wielorodzinny 78-100 Kołobrzeg, Al. I Armii Wojska Polskiego 18-19		lipiec 2018
		Nr rys. 1
INWESTOR: Miejska Energetyka Ciepła w K-gu Sp. z o.o. ul. Kołłątaja 3, 78-100 Kołobrzeg		
Specjalność: instalacyjno-inżynierska w zakresie sieci i instalacji sanitarnych		