


SCHEMAT TECHNOLOGICZNY WĘZŁA CIEPLNEGO C.O.

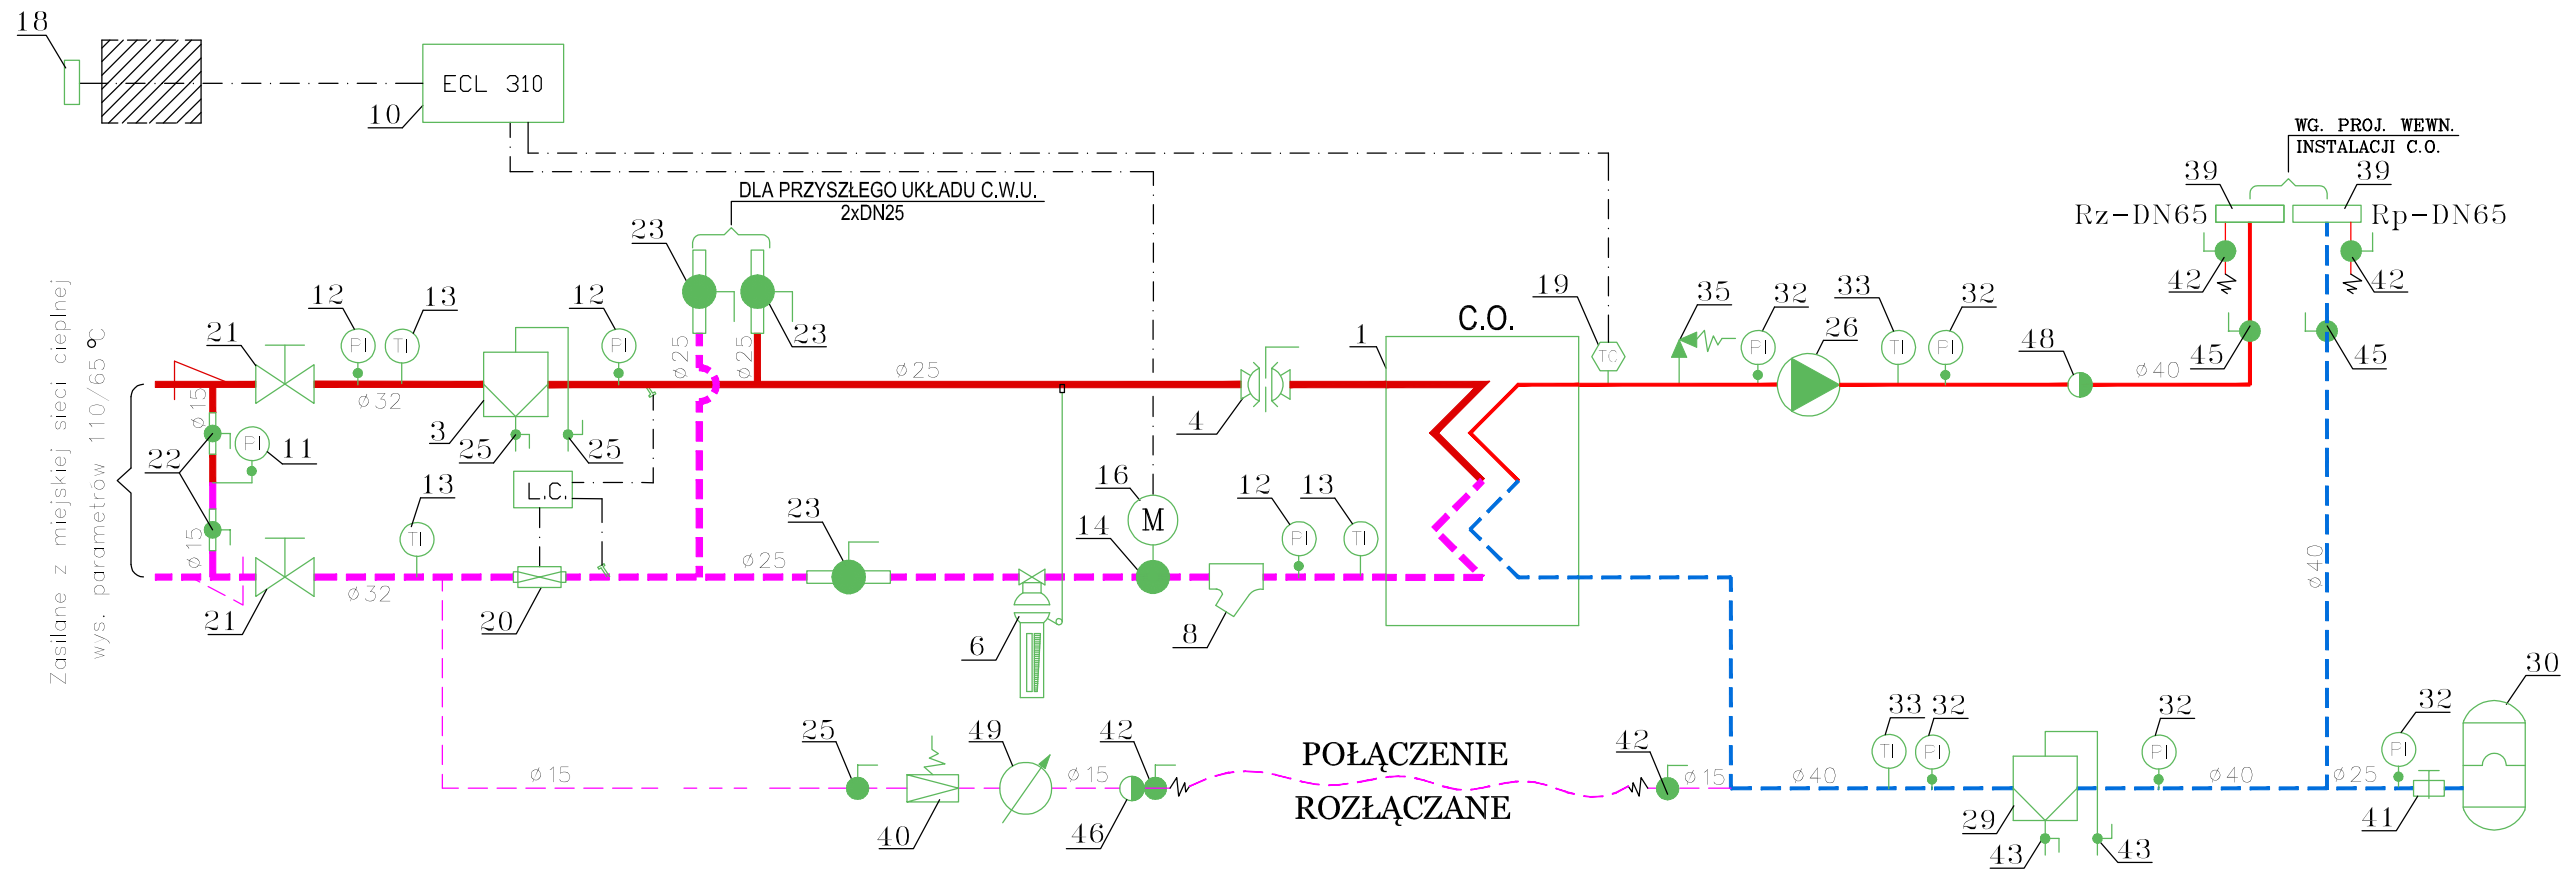

UWAGA:

- OZNACZENIA WG ZESTAWIENIA
URZĄDZEŃ W OPISIE TECHNICZNYM

- - Z MIEJSKIEJ SIECI CIEPLNEJ
- - - - - - Z MIEJSKIEJ SIECI CIEPLNEJ
- - ZASILANIE I POWRÓT INSTALACJI C.O.
- - - - - - ZASILANIE I POWRÓT INSTALACJI C.O.
- - WODA UZUPEŁNIAJĄCA
- - - - - - WODA UZUPEŁNIAJĄCA
- - - - - - PRZEWODY ELEKTRYCZNE

FAZA P. W.

TEMAT: Technologia jednofunkcyjnego węzła c.o.

OBIEKT:
Budynek mieszkalny wielorodzinny
78-100 Kołobrzeg, Al. I Armii Wojska Polskiego 24-25

lipiec
2018

Nr rys.
1

INWESTOR: Miejska Energetyka Ciepła w K-gu Sp. z o.o.
ul. Kollątaja 3, 78-100 Kołobrzeg

Specjalność: Instalacyjno-inżynierska w zakresie sieci i instalacji sanitarnych