


SCHEMAT TECHNOLOGICZNY WĘZŁA CIEPLNEGO C.O.+C.W.U.

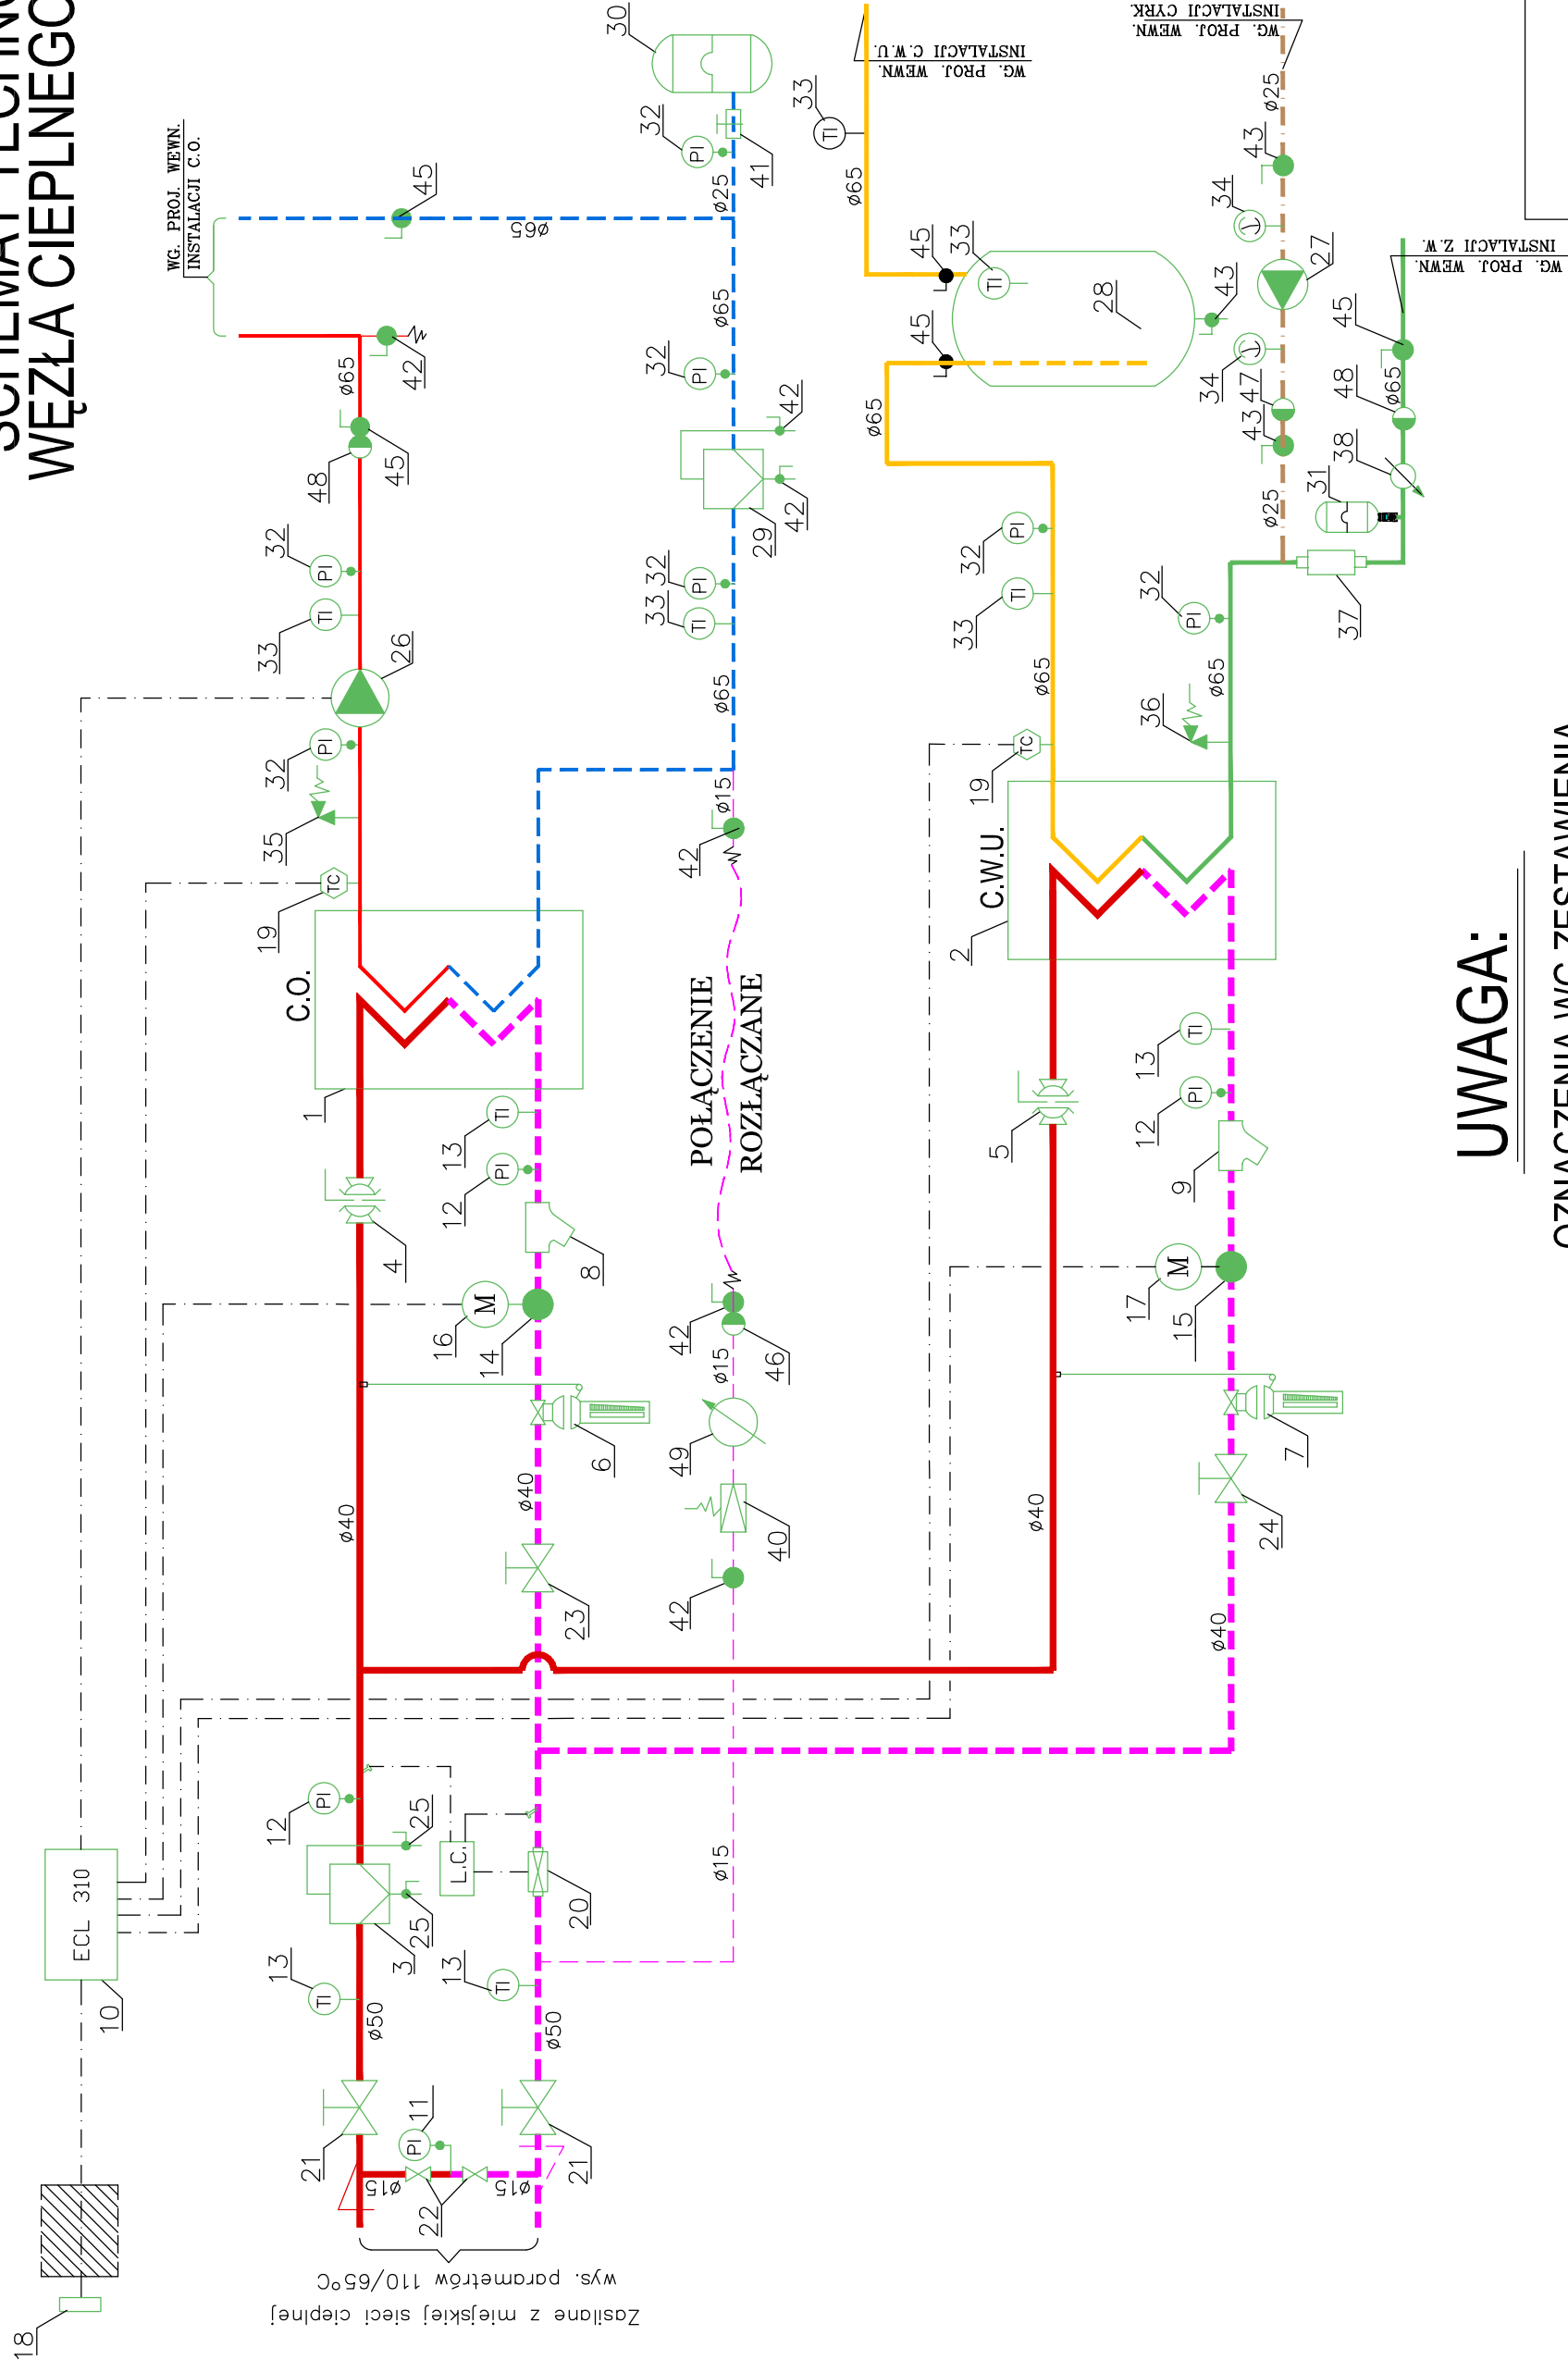

Zasilane z miejskiej sieci ciepłej
wys. parametrów 110/65°C

UWAGA:

- OZNACZENIA WG ZESTAWIENIA URZĄDZEŃ W OPISIE TECHNICZNYM
- Z MIEJSKIEJ SIECI CIEPŁEJ
- ZASILANIE I POWRÓT INSTALACJI C.O.
- CIEPŁA WODA UŻYTKOWA
- WODA ZIMNA
- WODA UZUPEŁNIAJĄCA
- CYRKULACJA
- PRZEWODY ELEKTRYCZNE

| | |
|--|-----------|
| FAZA P. W. | |
| TEMAT: Technologia dwufunkcyjnego węzła c.o.+ c.w.u. | |
| OBIEKT: BUDYNEK A MIESZKALNY WIELORODZINNY | luty 2021 |
| ADRES: ul. Szpitalna, 78-100 Kolobrzeg | Nr rys. 1 |
| INWESTOR: Miejska Energetyka Ciepła w K-gu Sp. z o.o. ul. Kofłatąja 3, 78-100 Kolobrzeg | |