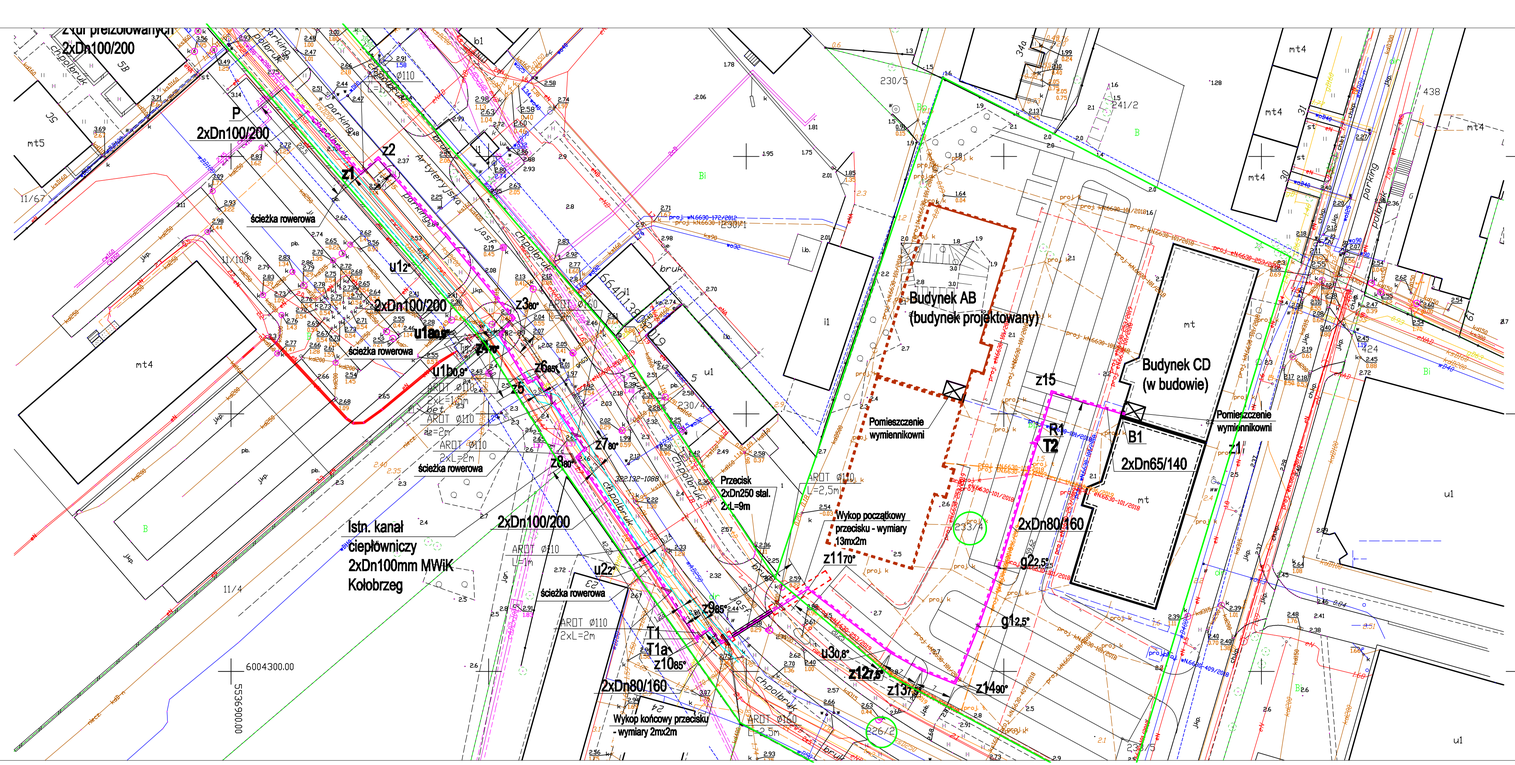

KARTA REJESTRACYJNA MAPY DO CELÓW PROJEKTOWYCH Egz. … z 2

Nazwa miejscowości Kołobrzeg-11, ul. 226/2, 230/5, 233/4
Identyfikator i nazwa jednostki ewidencyjnej 320801_1 Miasto Kołobrzeg
Identyfikator i nazwa obrębu ewidencyjnego 320801_1.0011, obręb 0011 Pokój Kołobrzeski
Województwo zachodniopomorskie

Skala 1:500
Układ współrzędnych 2000/5
Poziom odniesienia wysokości Kronsztadt' 86

Mapa do celów projektowych sporządzono przy wykorzystaniu

1. standardowego opracowania fotogrametrycznego wykonanego z PODGiK w Kołobrzegu
2. ~~danych branżowych części uzbrojenia podziemnego~~
3. ~~pomiaru innych obiektów wskazanych przez projektanta~~
4. ~~opracowań geodezyjnych elementów planu zagospodarowania przestrzennego lub decyzji o warunkach zabudowy~~

Na mapie do celów projektowych wykazano następujące uzgodnione przez ZUDP projekty sieci uzbrojenia:

~~termin projekt. wł.6630-170/2010, proj.wł6630-460/2017, projekt. WK, TK, wł.6630-157/2018, proj.wł6630-489/2018, proj.wł6630-356/2019, proj.wł6630-253/2019.~~

Informacje dodatkowe:

1. Zakres pomiaru:
2. Redakcja znaków zgodna z instrukcją techniczną K-1(1979) / K-1 Podstawowa Mapa Kraju w 1:1000 /
RMNC z dn. 12 lutego 2019r. w sprawie bazy danych GESUT, BDOT oraz mapy zasadniczej / RMNC z dn. 2 listopada 2020r. w sprawie bazy danych GESUT, BDOT oraz mapy zasadniczej
3. Mapa nadaje się do celów projektowych w zakresie pomiaru.
4. Wszystkie trasy sieci uzbrojenia podlegają wytyczeniu przez jednostkę wykonawstwa geodezyjnego.
5. Nie wyklucza się istnienia w terenie innego uzbrojenia, o którym brak było informacji branżowych oraz gdy uzbrojenie podziemne istniejące nie było przedmiotem inwentaryzacji powykonawczej.
W związku z tym, nie gwarantuje się dokładności usytuowania uzbrojenia podziemnego na mapie do celów projektowych.
6. Źródła danych o uzbrojeniu podziemnym oznaczeniu na mapie z następujący sposób:
dla bezpośrednich pomiarów powykonawczych- bez litery;
dla danych branżowych- z literą B; dla pobranego ustalenia przebiegu sposobu elektromagnetyczno- literą A;
pozyskanych w trakcie digitalizacji lub wektoryzacji rastra- literą D;
pochodzących z narady koordynacyjnej ZUDP- z literą K;
pozyskanych z geoportalu- literą G;
pozyskanych z innych źródeł, nie wymienionych wyżej- z literą M;
pozyskanych na budowie- z literą P; zgłoszenie budowy- z literą Z.

MAPĘ OPRACOWAŁA:
mgr inż. Aleksandra Kluska

GEODETA UPRAWNIONY:
Jarosław Urbańczyk
Uprawnienia nr 23/71
zakres uprawnień 1

Data opracowania mapy do celów projektowych 19-06-2019

GEO-PART Pracownia Geodezyjna
Marcin Turek i Aleksandra Kluska s.c.
ul. Tarnowskiego 3, 78-100 Kołobrzeg
tel. 730 065 248, 793 589 010, NIP 671-183-62-27

Wykonano w ramach roboty geodezyjnej
nr ID 664013802019
zgłoszonej w PODGiK w Kołobrzegu

W zakresie opracowania znajdują się punkty
osnowy geodezyjnej nr 320132-99, 320132-1088
podlegające ochronie na podst. art.15, art.40
ust.1 pkt 3 ustawy Prawo Geodezyjne i Kartograficzne

~~Na mapie do celów projektowych, w granicach projektowanej inwestycji:~~
~~wyróżniono linią przerywaną o kolorze brązowym granty obciążone skutecznością gruntowych wymianami w KU~~
~~nie mapy do granic obciążone skutecznością gruntowych wymianami w KU~~
~~gruntowych wymianami w KU~~
~~Na mapie zostali wykonani brzy ustalni obciążeń skutecznością gruntowych~~

Przedstawiony przebieg granic w zakresie sytuacyjnej
~~ostateczny~~ nie został prawnie ustalony

Informacje dotyczące zawartości rodzaju z danymi cyfrowymi
1. Karta rejestracyjna mapy sporządzono w 2 egzemplarzach, rodzaju sporządzono 2 egzemplarzach i zanumerowano kolejno od 1 do 2 przy czym komplet nr 1 znajduje się w zasobach zasobie geodezyjnym.
2. Rodzaj mapy zasadniczej numerycznej.
3. Tylko powierzchnia płyta, wraz z karta rejestracyjną mapy, stanowią rękojmię zgodności danych przyjętych do PZGK.
4. Na rodzaju postaty zawartość następujące pliki danych:

Lp.	Nazwa pliku	Wielkość pliku
1	664013802019.DXF	
2	kopiatxt.pc	1.1998
	Łączna zawartość rodzaju	

UWIERZYTELNIENIE ORGANU

PROJEKT ZAGOSPODAROWANIA TERENU

Budowa przyłącza ciepłowniczego z rur preizolowanych od punktu P na istniejącej sieci ciepłowniczej 2xDn100/200mm do Budynku mieszkalnego CD przy ul. Artyleryjskiej w Kołobrzegu
działki nr: 226/2, 233/4 obręb 11
skala 1:500

OZNACZENIA:

- **Budowa przyłącza z rur preizolowanych do Budynku CD (w budowie)**
- P — Miejsce włączenia do istn. preizolowanej sieci ciepłowniczej
- z — Proj. kolano preizolowane
- u — Proj. ukosowanie
- g — Proj. gięcie rur preizolowanych
- T — Proj. trójnik preizolowany
- R — Proj. redukcja preizolowana
- Granice działek
- Istniejąca ciepłocią z rur preizolowanych 2xDn100/200mm
- Istniejący kanał ciepłowniczy 2xDn100mm MWiK Kołobrzeg
- Trasa istniejącej ścieżki rowerowej

Oświadczenie:
Potwierdzam zgodność kopii mapy z oryginałem mapy do celów projektowych.

PRACOWNIA PROJEKTOWA INŻYNIERII ŚRODOWISKA
Koszalin, ulica Podgórna 9/3
tel/fax 094 348 60 80

Nr rys.	1	Obiekt BUDOWA PRZYŁĄCZA CIEPŁOWNICZEGO DO BUDYNKU CD
Data	VII/2019	Adres Kołobrzeg ul. Artyleryjska
Skala	1:500	Inwestor MEC KOŁOBRZEG
		Temat Projekt zagospodarowania terenu
proj.	mgr inż. E. B. Klimek UAN/N/7210/315/86	
sprr.	mgr inż. J. Szymańska UAN/U/7342/297/94	