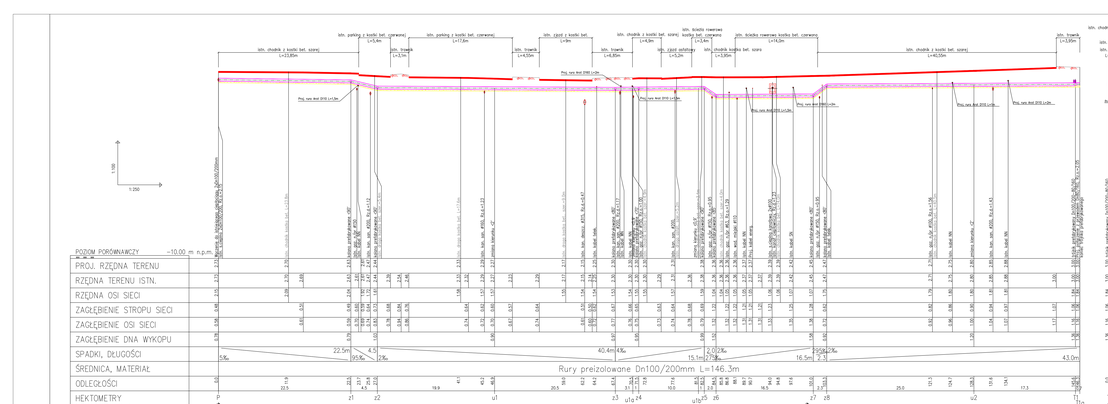

PRZEKRÓJ PRZEZ WYKOP

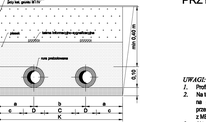

Ø nom.		d/D	a	b	C	c	K
		mm					
P-z1	100	Ø114,3/200	275	350	150	175	900
	100	Ø114,3/200	257,5	385	185	157,5	900
T1-z9	80	Ø88,9/160	245	310	150	165	800
z10-z11	80	Ø88,9/160	250	350	190	170	850
z14-g1	80	Ø88,9/160	250	400	240	170	900
g1-g2	80	Ø88,9/160	233,5	333	173	153,5	800
R1-z15	65	Ø76.1/125	239	322	162	159,0	800
z15-B1	65	Ø76.1/125	220	310	170	150,0	750
			225	300	160	155,0	750

wartości podane zgodnie z normą EN-15383/6-02
minimalna szerokość płyt dodatkowych wynosi (2D+C)

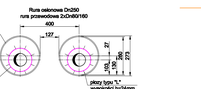

PROFIL PODŁUŻNY PRZYŁĄCZA CIEPŁOWNICZEGO DO BUDYNKU MIESZKALNEGO CD (W BUDOWIE) PRZY UL. ARTYLERYJSKIEJ W KOŁOBRZEGU

skala 1:100/250

UWAGI:

1. Profil podłużny wykonano dla przewodu zasilającego.
2. Na terenie działki nr 233/4, na profilu projektowane rzędne terenu przyjęto na podstawie rzutu parteru oraz projektu zagospodarowania terenu opracowanych przez "Archymetria" sp. z o.o. Lubań ul. Zródlana 4/5 otrzymanych z MEC Kołobrzeg.
3. Aktualna mapa sytuacyjno- wysokościowa nie określa rzędnych terenu na placu budowy budynku mieszkaniowego CD. Przed rozpoczęciem wykonawstwa przyłącza należy sprawdzić geodezyjnie aktualne skrzdłowanie terenu.
4. Zagłębienie dna wykopu na odcinku g2 - B1 podano od rzędnej terenu skształtowanego w czasie budowy. Przyjęto rzędną skształtowanego terenu 2,50 m npm. Na pozostałym odcinku zagłębienie dna wykopu podano od istniejącej rzędnej terenu.
5. Zagłębienie osi i stropu rurociągu podano od rzędnych terenu projektowanego.
6. Dookreślenie skształtowania terenu i wykonanie proj. nawierzchni jest po stronie wykonawcy budynku.

OZNACZENIA:

- TEREN ISTNIEJĄCY
- TEREN PROJEKTOWANY
- PRZYJĘTY DO OBLICZEŃ ZAGŁĘBIENIA WYKOPU POZIOM TERENU UKSZTAŁTOWANY W CZASIE BUDOWY BUDYNKU CD NA ODCINKU g2 - B1

PRACOWNIA PROJEKTOWA INŻYNIERII ŚRODOWISKA
Gawlas, ul.Hugona 9
tel. 75 7210 515, 0 606 170 899

W Nr	75
Data	11/06/2020
Skala	1:100/250
Arch.	MAŁ/N/7210/515/99
Sprawdził	mgr inż. I. Szymańska UMŁ/U/7342/297/94

Obiekt: BDM PRZY ZBIORNIKU 20 BUDWY D
Adres Kołobrzeg ul. Artyleryjska
Inwestor: MEC Sp. z o.o. Kołobrzeg
Treść: Rys. profilu przyłącz zasilające w kabinie D