


# SCHEMAT TECHNOLOGICZNY WĘZŁA CIEPLNEGO C.O.+C.W.U.

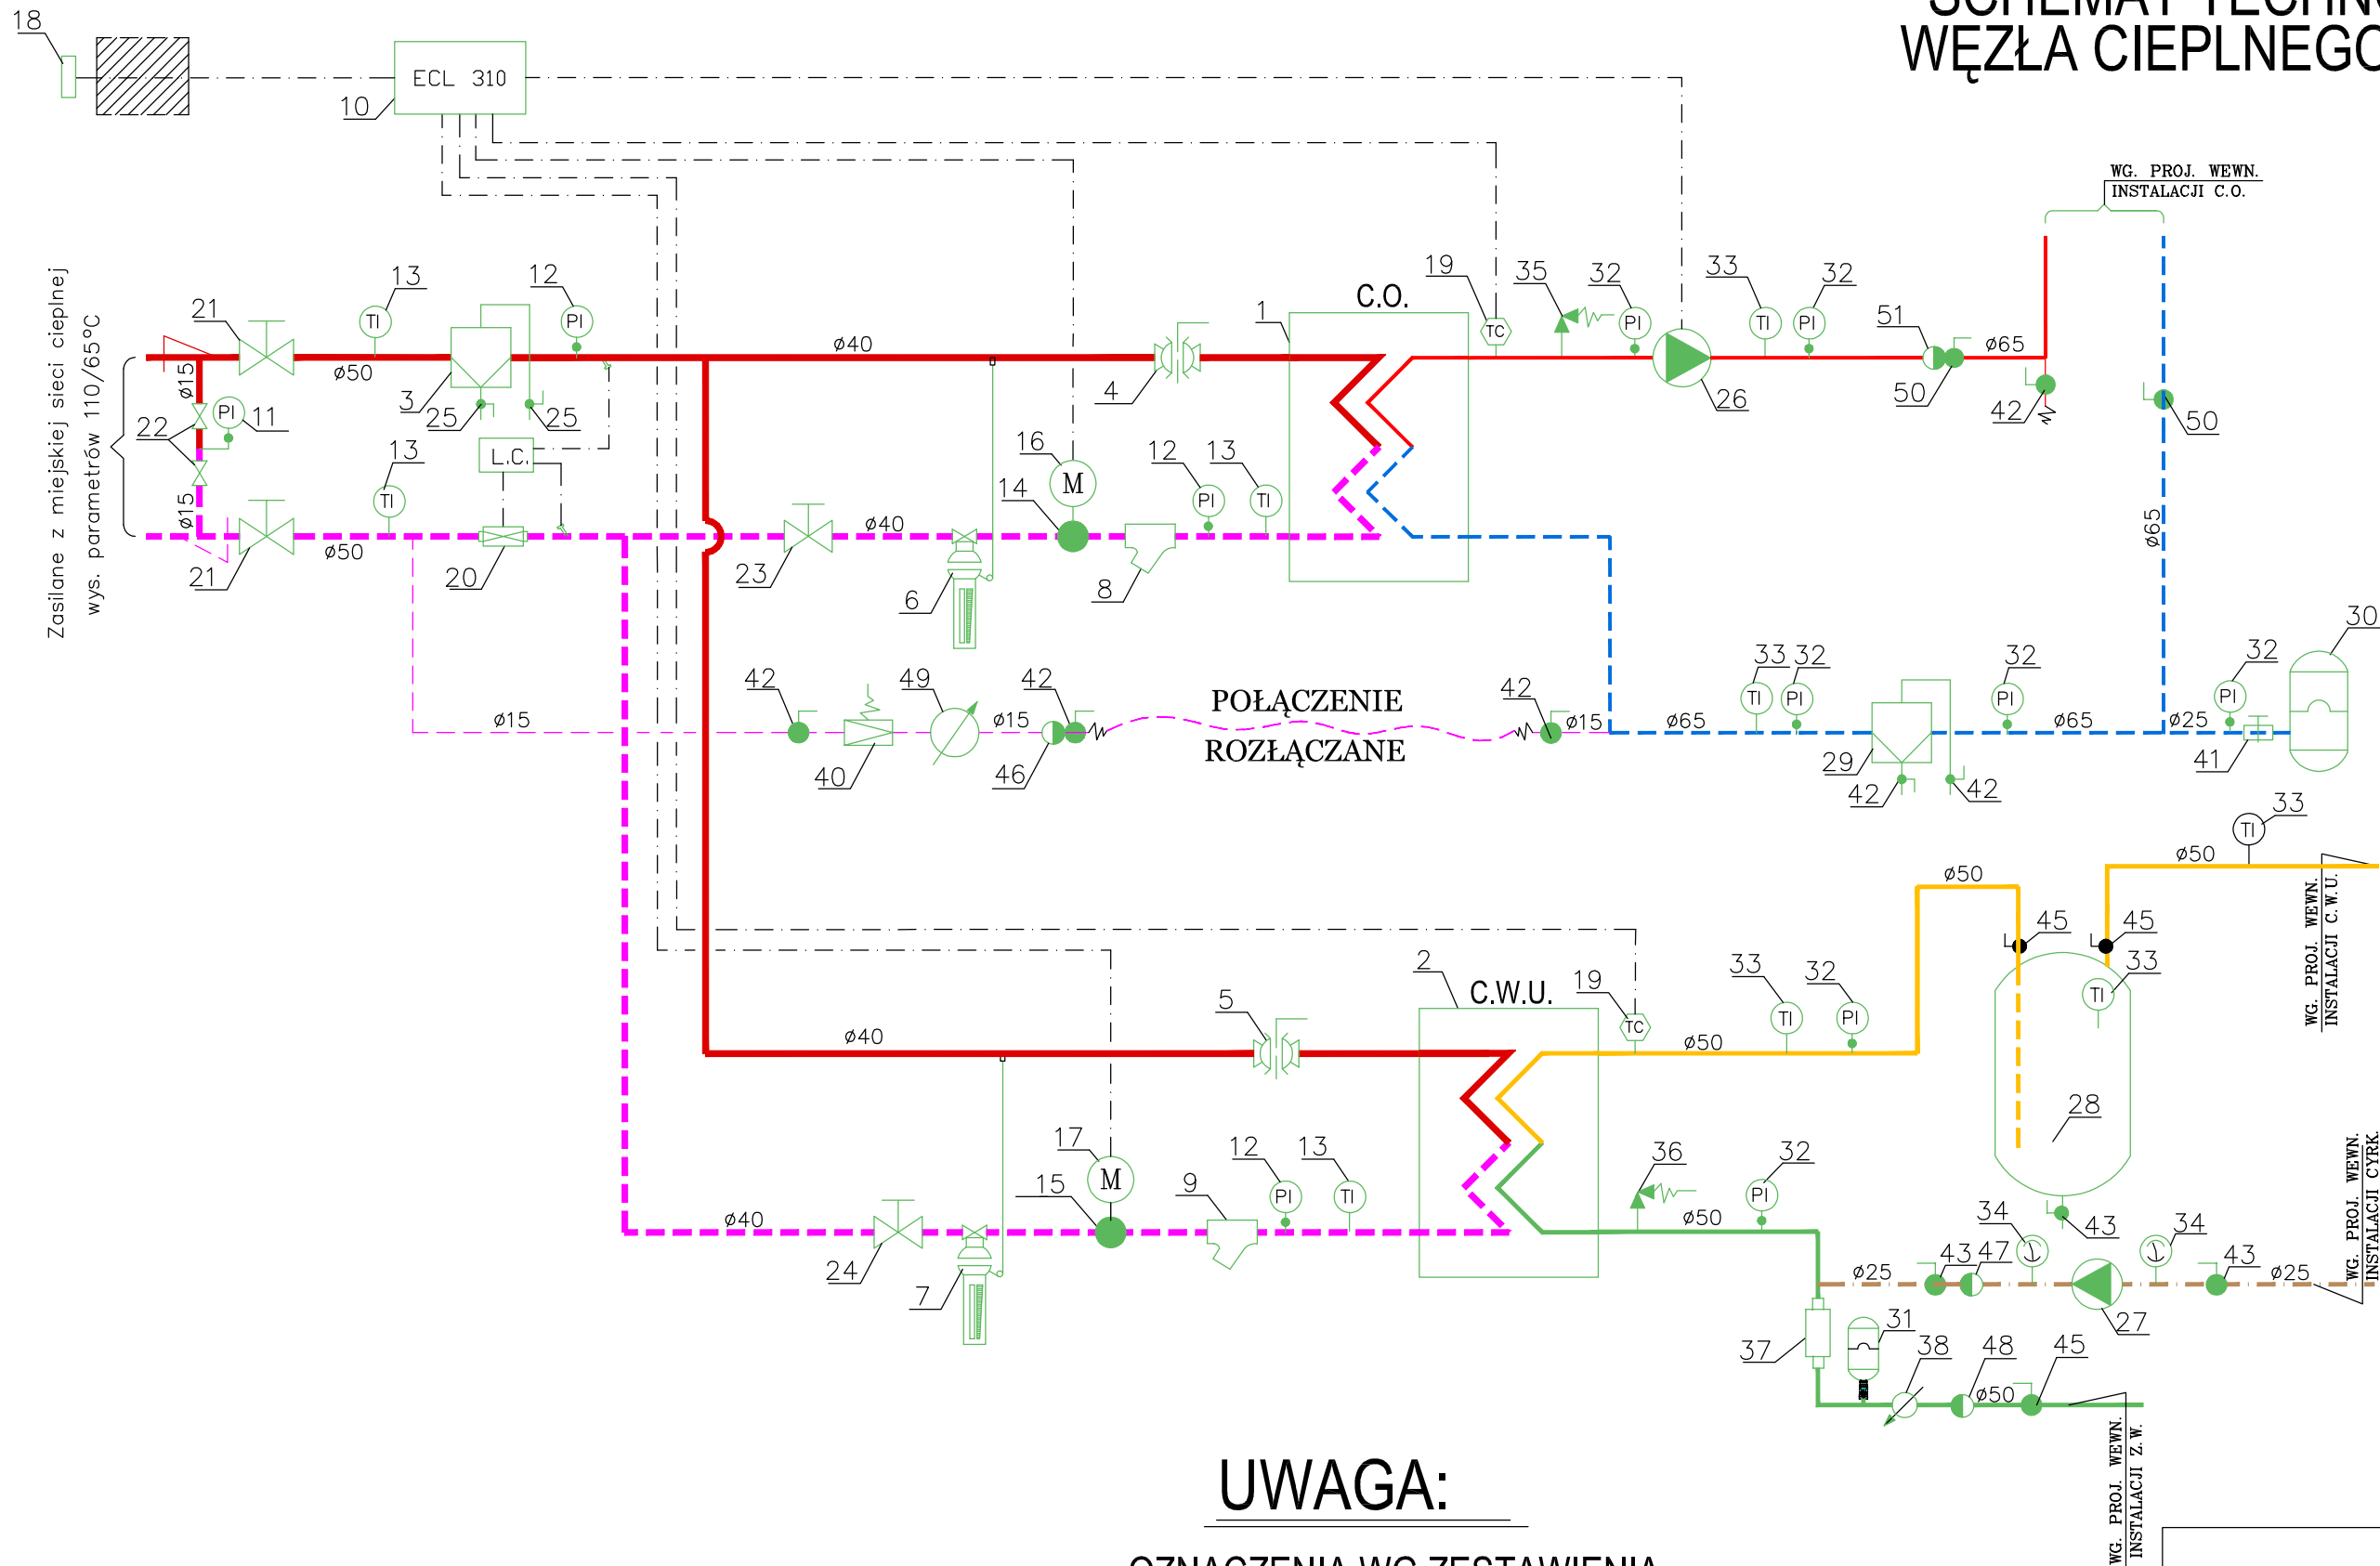

## UWAGA:

- OZNACZENIA WG ZESTAWIENIA  
URZĄDZEŃ W OPISIE TECHNICZNYM

- - Z MIEJSKIEJ SIECI CIEPLNEJ
- - ZASILANIE I POWRÓT INSTALACJI C.O.
- - CIEPŁA WODA UŻYTKOWA
- - WODA ZIMNA
- - WODA UZUPEŁNIAJĄCA
- - CYRKULACJA
- - PRZEWODY ELEKTRYCZNE

FAZA P. W.

TEMAT: Technologia dwufunkcyjnego węzła c.o.+ c.w.u.

OBIEKT: BUDYNEK A MIESZKALNY WIELORODZINNY  
MAZOWIECKA PARK BUD-D

ADRES: ul. Mazowiecka, 78-100 Kołobrzeg

luty  
2021

Nr rys.  
1

INWESTOR: Miejska Energetyka Ciepła w K-gu Sp. z o.o.  
ul. Kołłątaja 3, 78-100 Kołobrzeg