


SCHEMAT TECHNOLOGICZNY WĘZŁA CIEPLNEGO

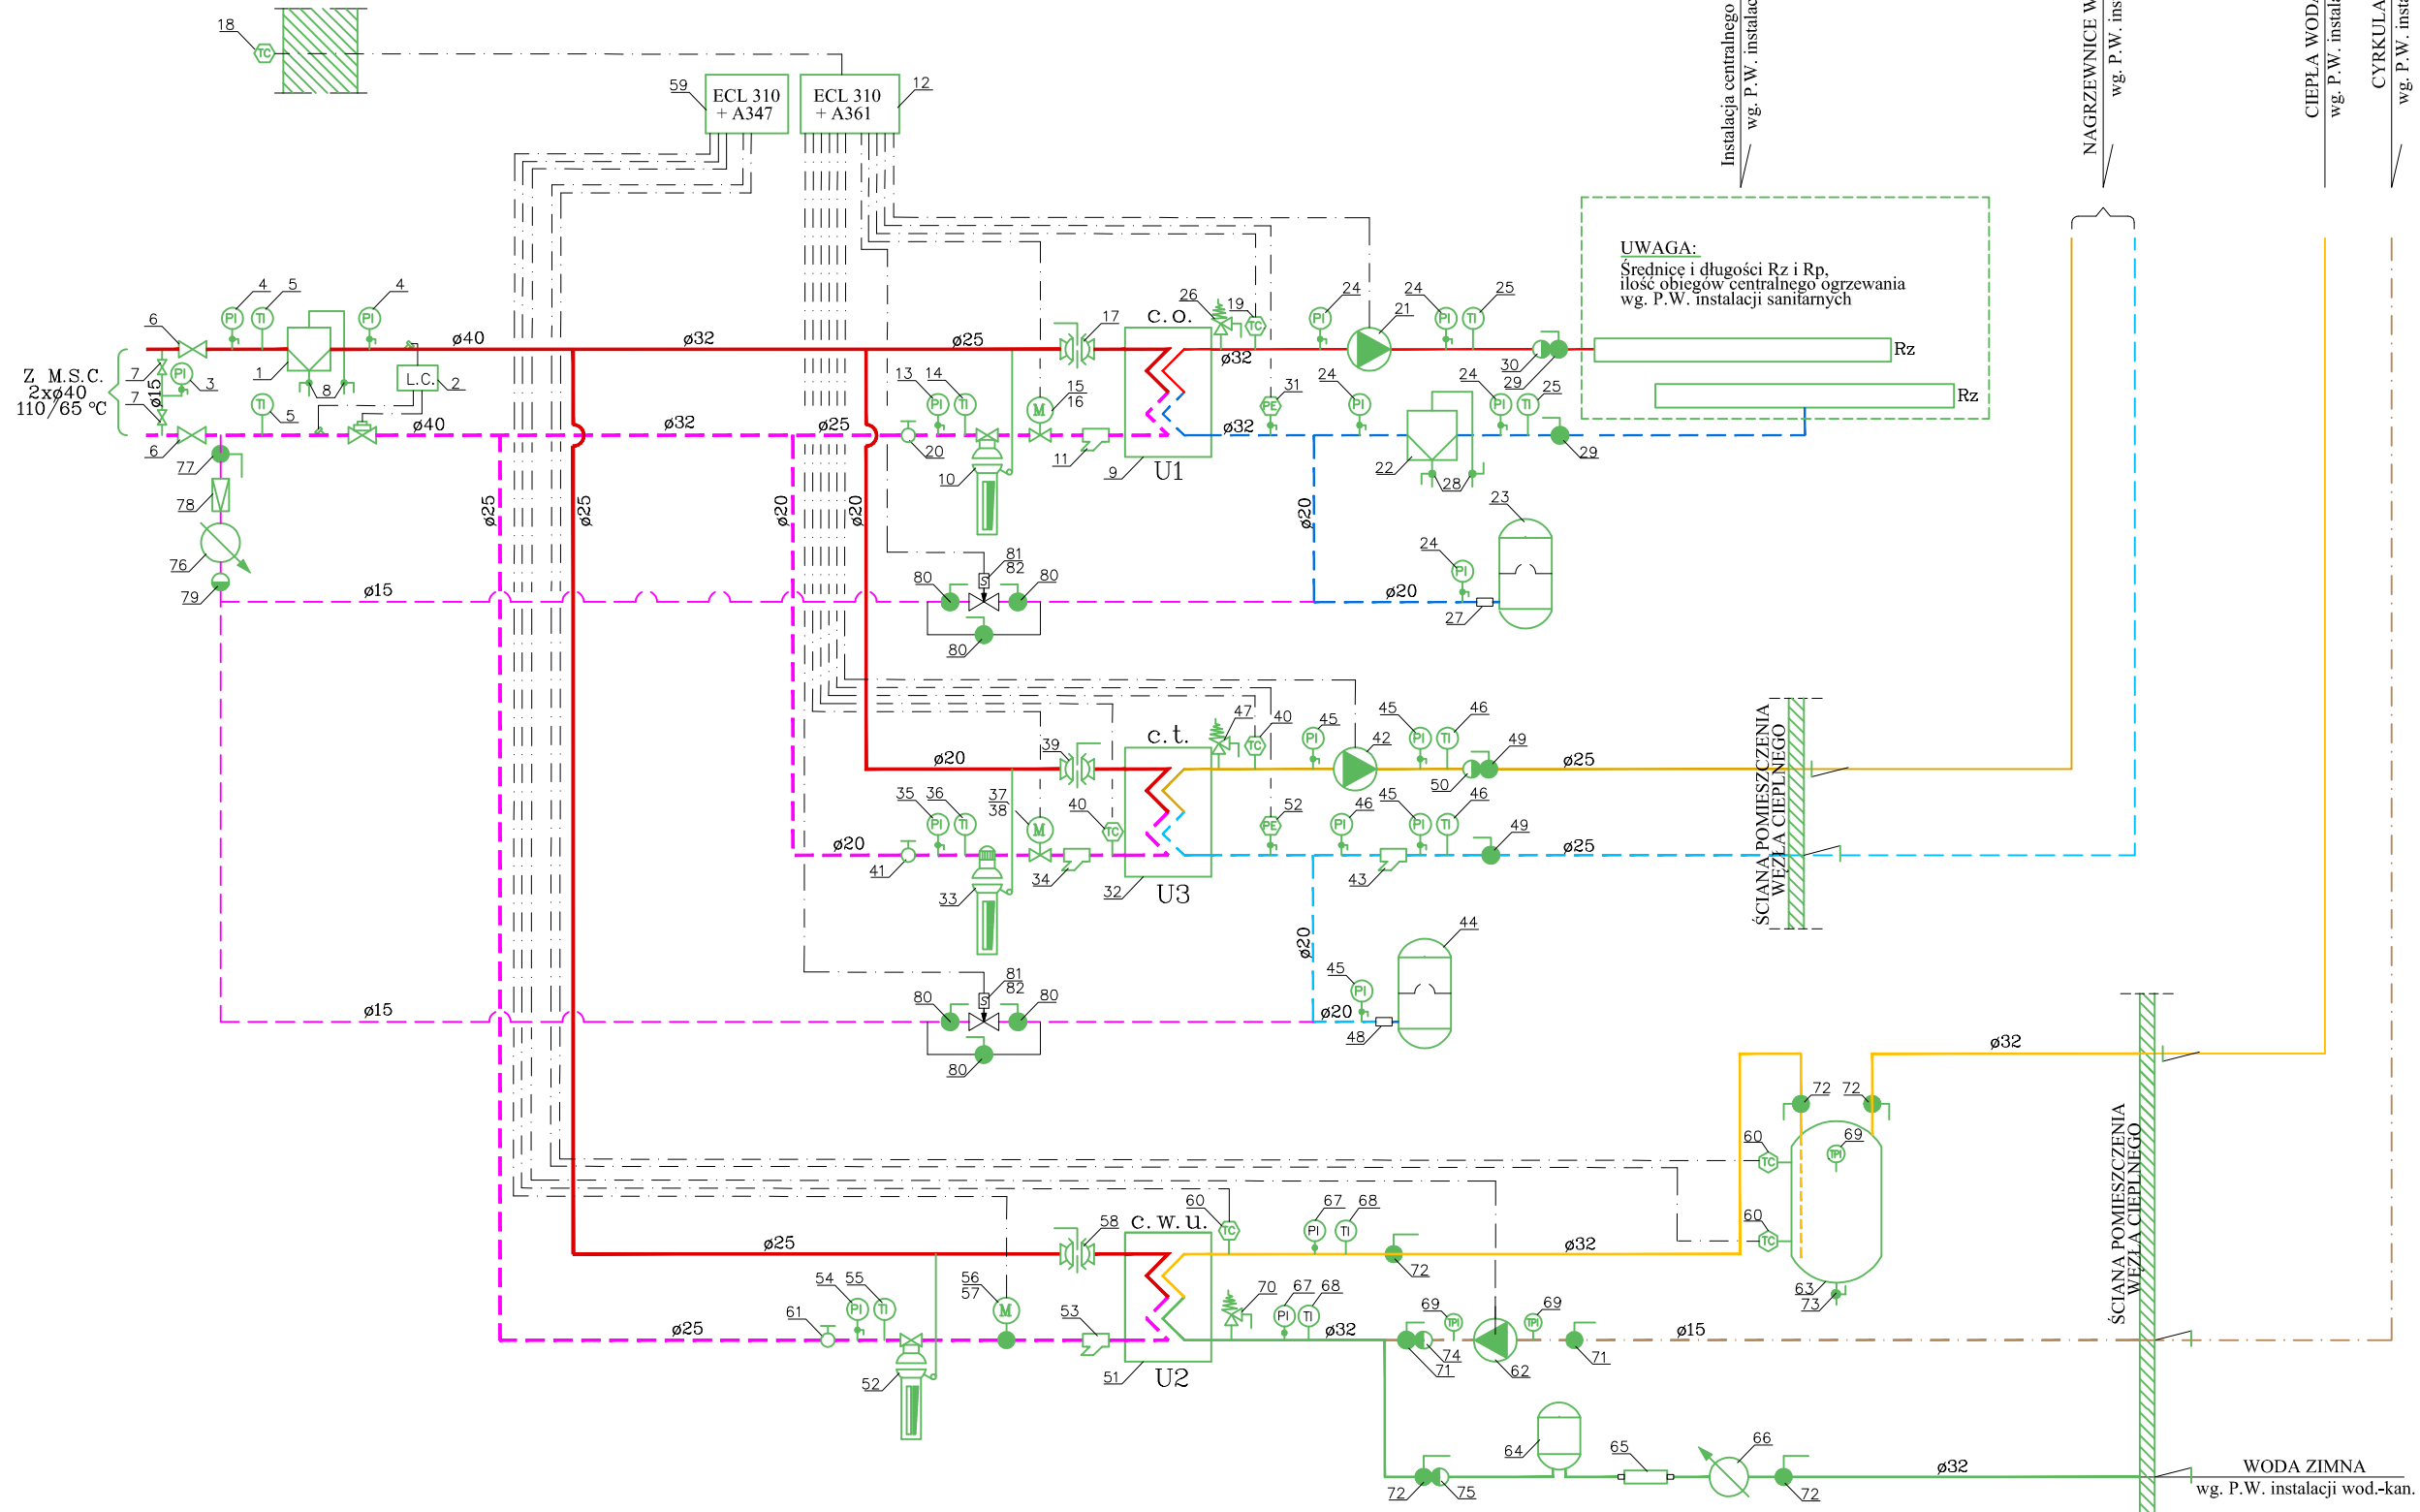

- UWAGA:**
- OZNACZENIA WG ZESTAWIENIA URZĄDZEŃ W OPISIE TECHNICZNYM
- Z MIEJSKIEJ SIECI CIEPLNEJ
 - ZASILANIE I POWRÓT INSTALACJI c.o.
 - ZASILANIE I POWRÓT INSTALACJI c.t.
 - ZASILANIE I POWRÓT INSTALACJI l.b.
 - CIEPŁA WODA UŻYTKOWA
 - WODA ZIMNA
 - WODA UZUPEŁNIAJĄCA
 - CYRKULACJA
 - PRZEWODY ELEKTRYCZNE