


Załącznik nr 9 **SCHEMAT TECHNOLOGICZNY
WĘZŁA CIEPLNEGO C.O.+C.W.U.**

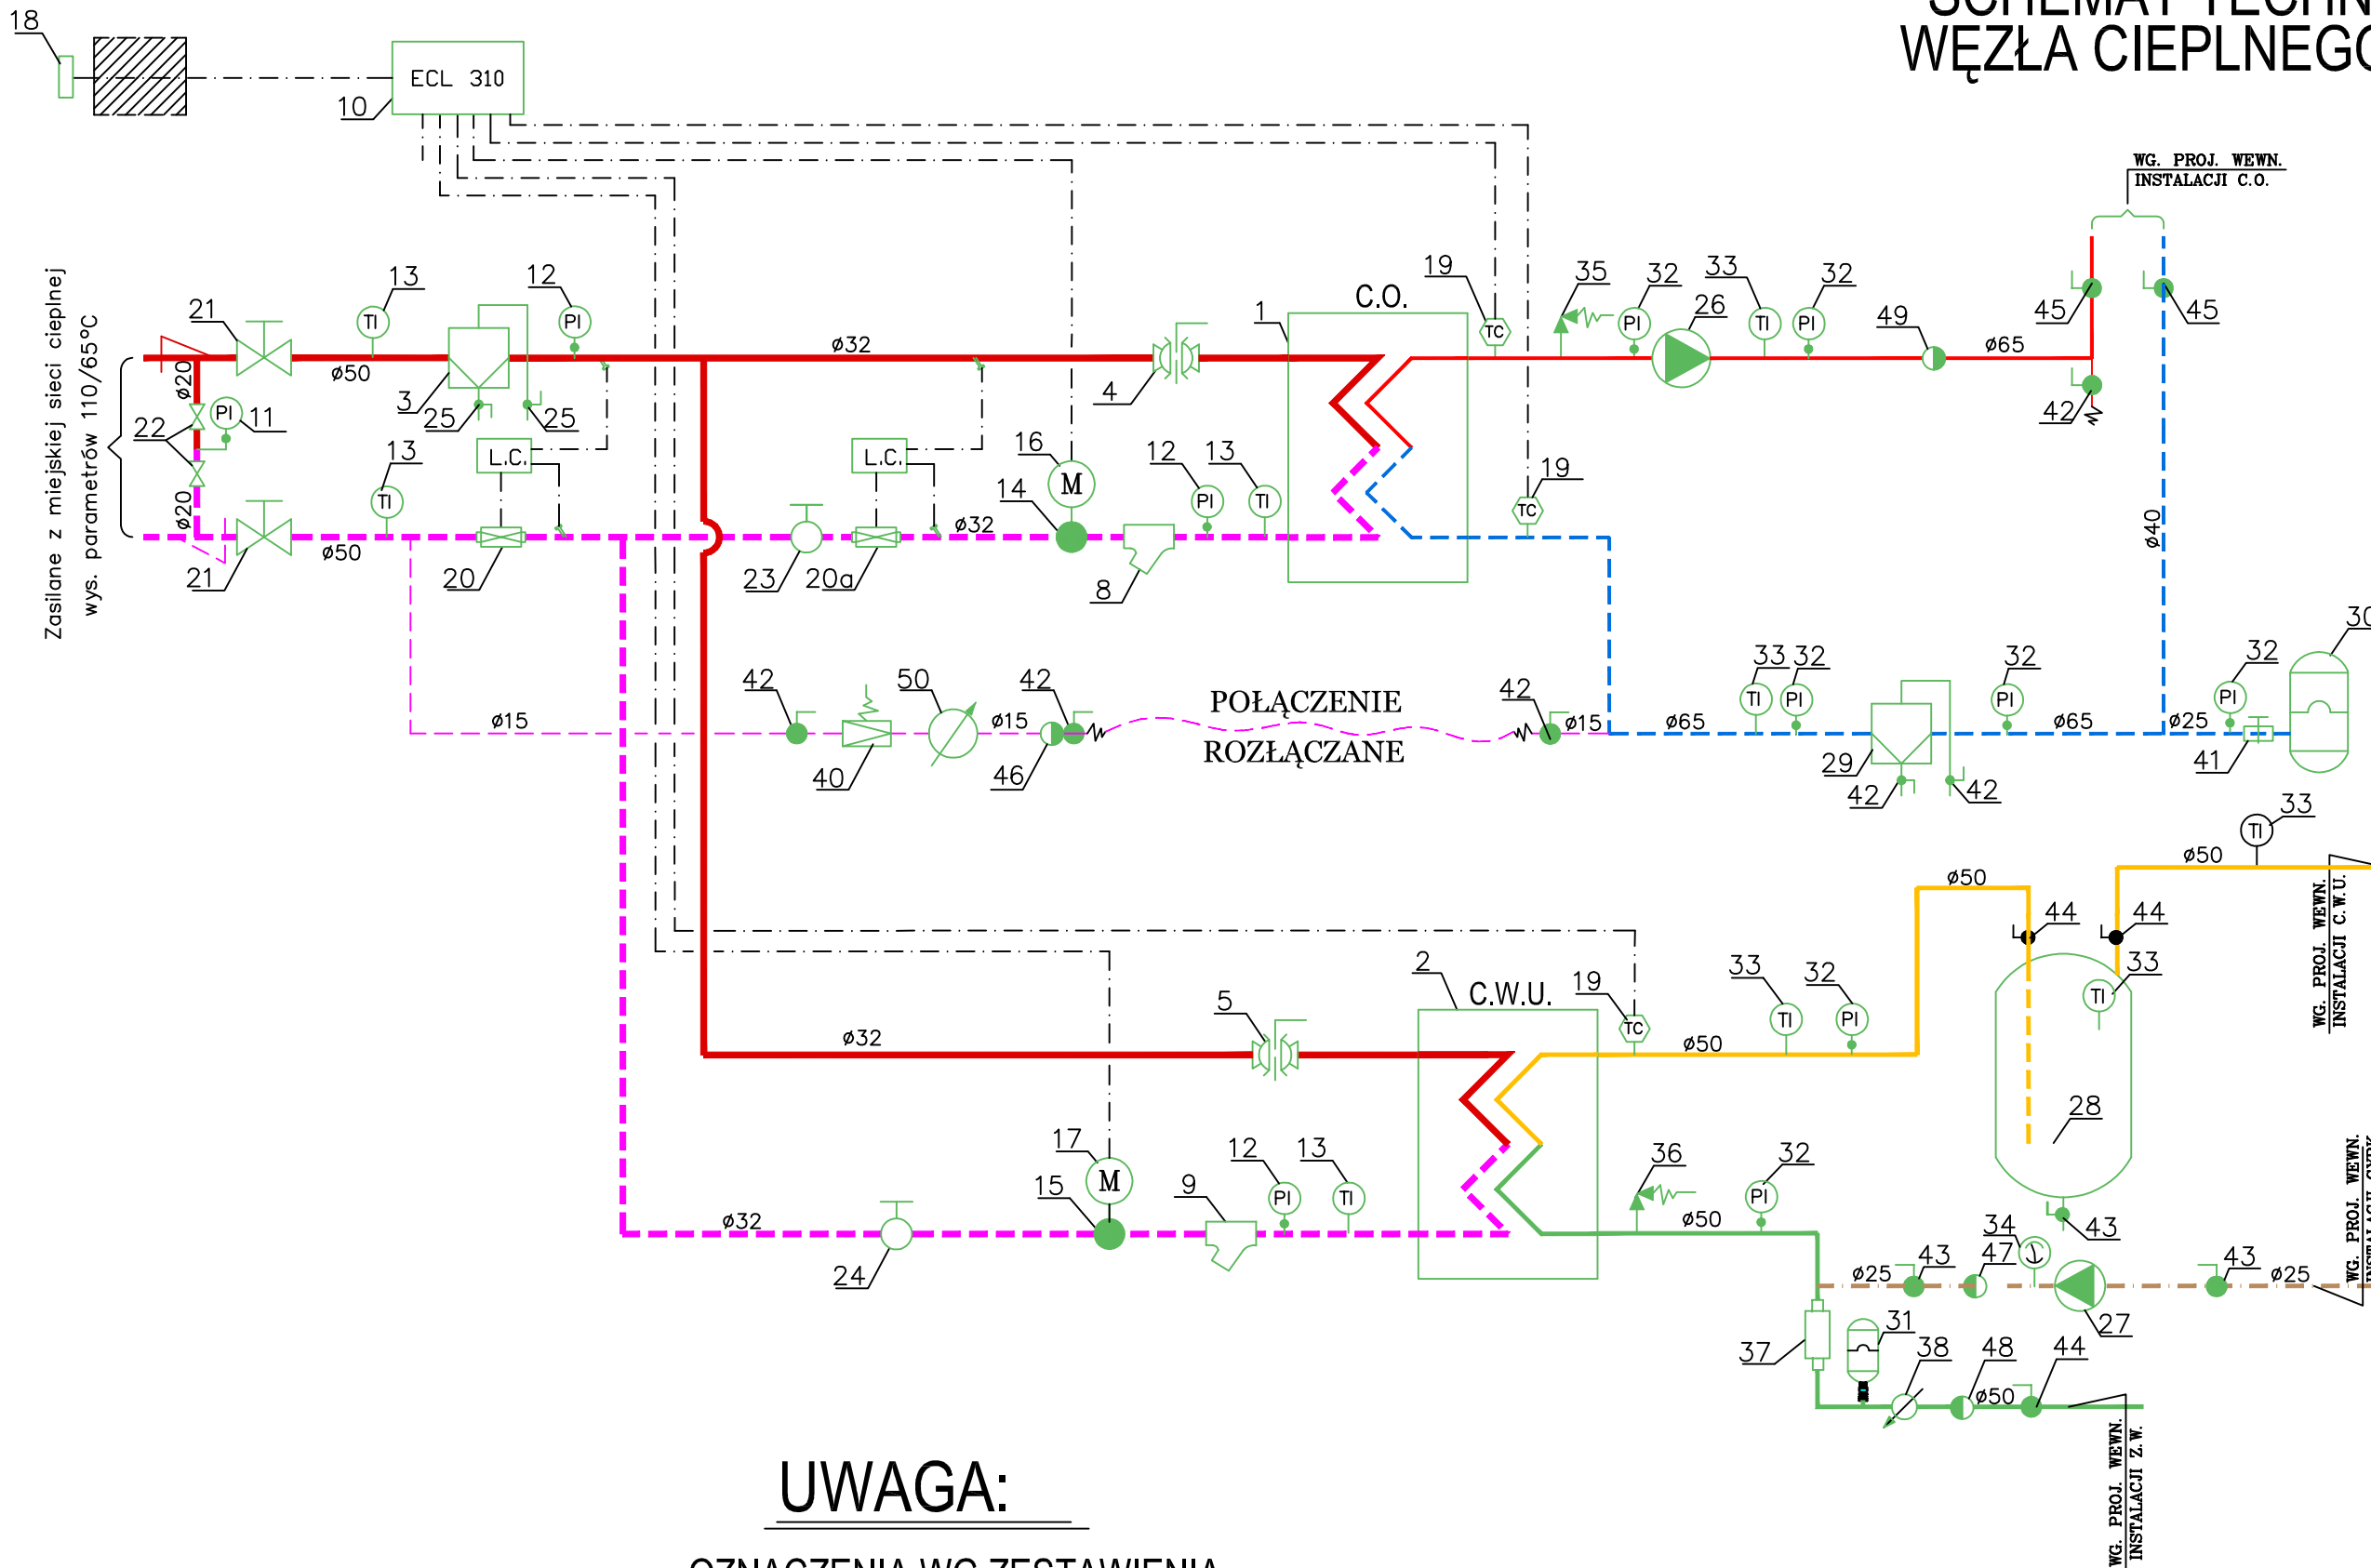

UWAGA:

- OZNACZENIA WG ZESTAWIENIA URZĄDZEŃ W OPISIE TECHNICZNYM
- - Z MIEJSKIEJ SIECI CIEPLNEJ
- - ZASILANIE I POWRÓT INSTALACJI C.O.
- - CIEPŁA WODA UŻYTKOWA
- - WODA ZIMNA
- - WODA UZUPEŁNIAJĄCA
- - CYRKULACJA
- - PRZEWODY ELEKTRYCZNE

ZESPÓŁ MIESZKALNY "CZTERY PORY ROKU" - ETAP I - BUDYNEK "A" UL. KOSZALIŃSKA, DZ. NR 6/7 OBR.14, 78-100 KOŁOBRZEG			
TYTUŁ: TECHNOLOGII WĘZŁA CIEPLNEGO C.O. + C.W.U.			
PROJEKTANT:	PODPIS:	DATA:	15.10.2019r.
ASYSTENT PROJEKTANTA:	PODPIS:	SKALA:	
PROJEKTANT SPRAWDZAJĄCY:	PODPIS:	NR RYSUNKU:	1
INWESTOR:	PRO-BUD S.A. ul. Św. Wojciecha 4, 78-100 KOŁOBRZEG		