


INWENTARYZACJA KOMORY CIEPŁOWNICZEJ K-46/2/A
PRACE DEMONTAŻOWE
skala 1:25

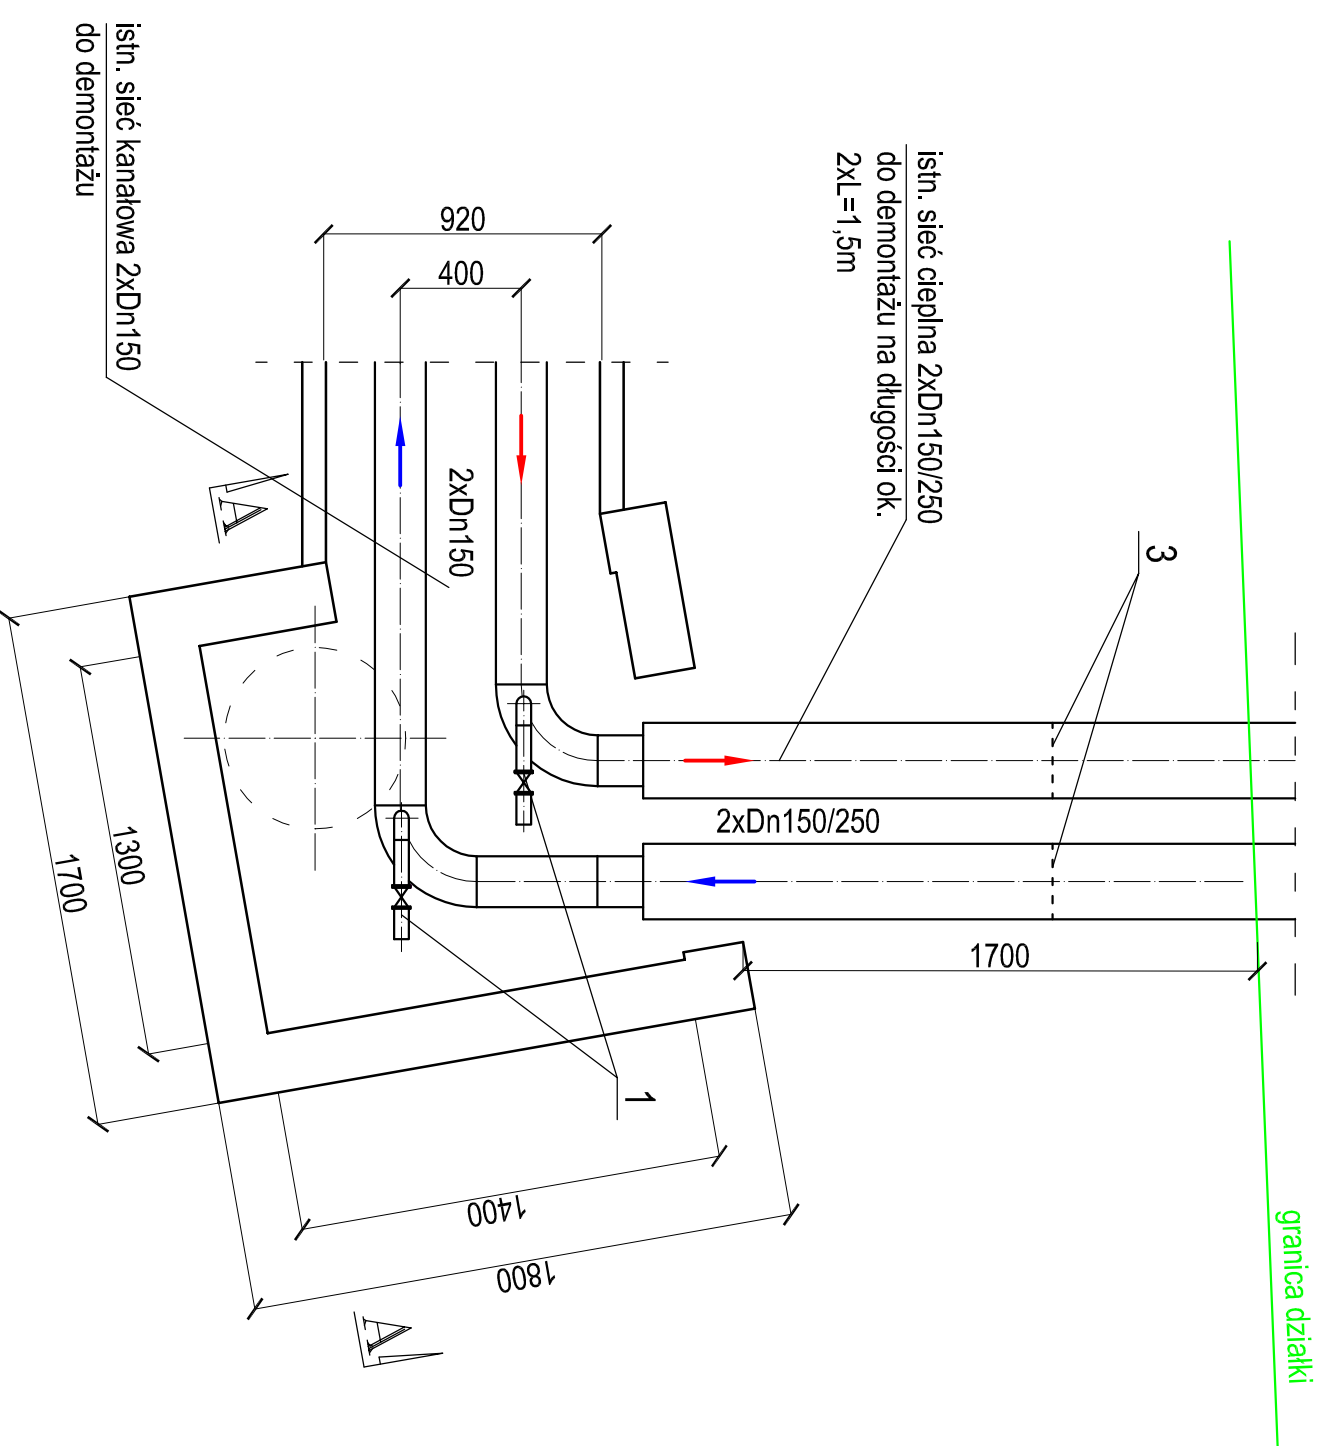


Legenda:

- 1 - istniejące króćce wraz z zaworami odcinającymi kohnierzowymi Dn40- do demontażu
- 2 - istniejące odwodnienie wraz z zaworami odcinającymi kohnierzowymi Dn40- do demontażu
- 3 - miejsce odłączenia istniejących rur 2xDn150/250

Zakres prac demontażowych podano również na rys. 2.

Należy zlikwidować całą komorę, łącznie z dnem. Wykop zasypać gruntem niewysadzinowym z zagęszczeniem co 20cm do współczynnika 1,0.

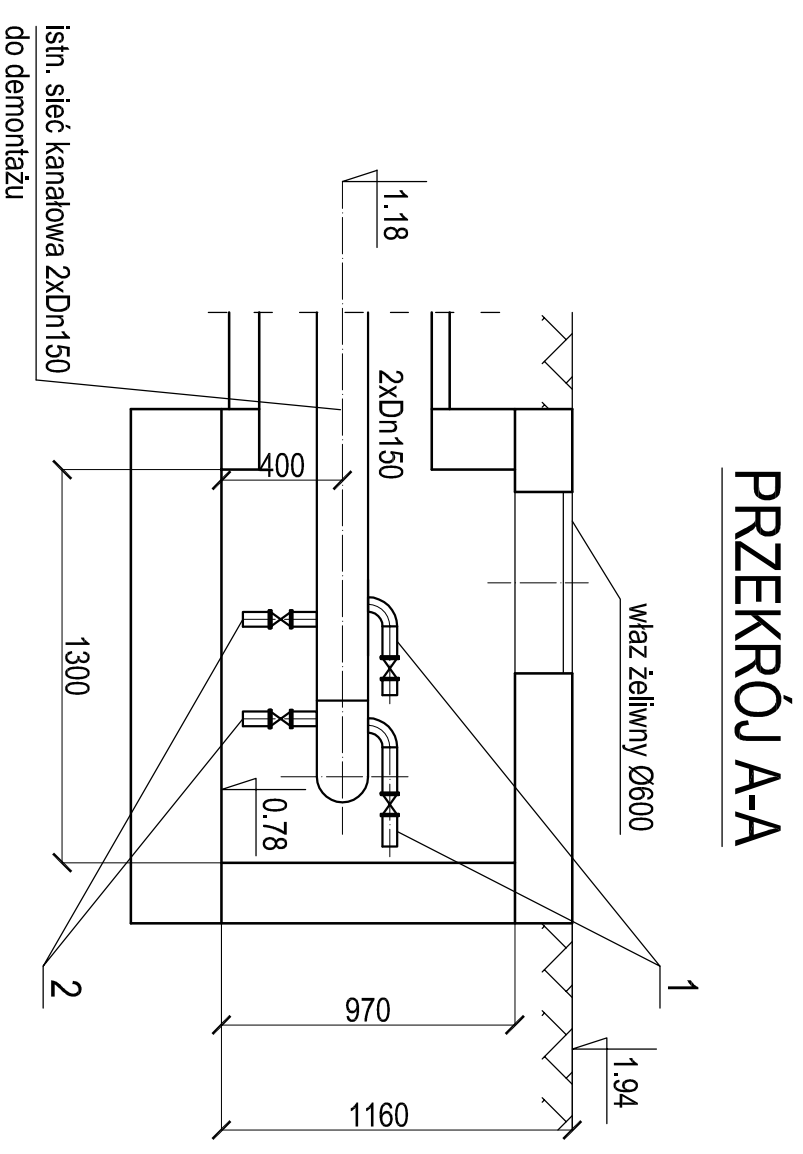

UWAGA:
na mapie podano rzędną dna komory 0,38. Na rysunku podano rzeczywiste wymiary uzyskane w czasie inwentaryzacji.

PRACOWNIA PROJEKTOWA
INŻYNIERII ŚRODOWISKA
Kaszalin, ulica Podgórna 9/3
tel./fax 094 346 60 80

Nr rys:	1 1	Objekt PRZEBUDOWA SIECI CIEPŁOWNICZEJ
Data:	V /2018	Adres Kolobrzeg, ul. Zygmuntowska-Lopuskiego
Skłó:	1 : 25	Investor MEC KOLOBZREG
proj.:	mgr inż. E. B. Klimmek	Temat Inwentaryzacja komory K-46/2/A
opr.:	mgr inż. J. Szymańska	
oprac.:	mgr inż. D. Zabój	