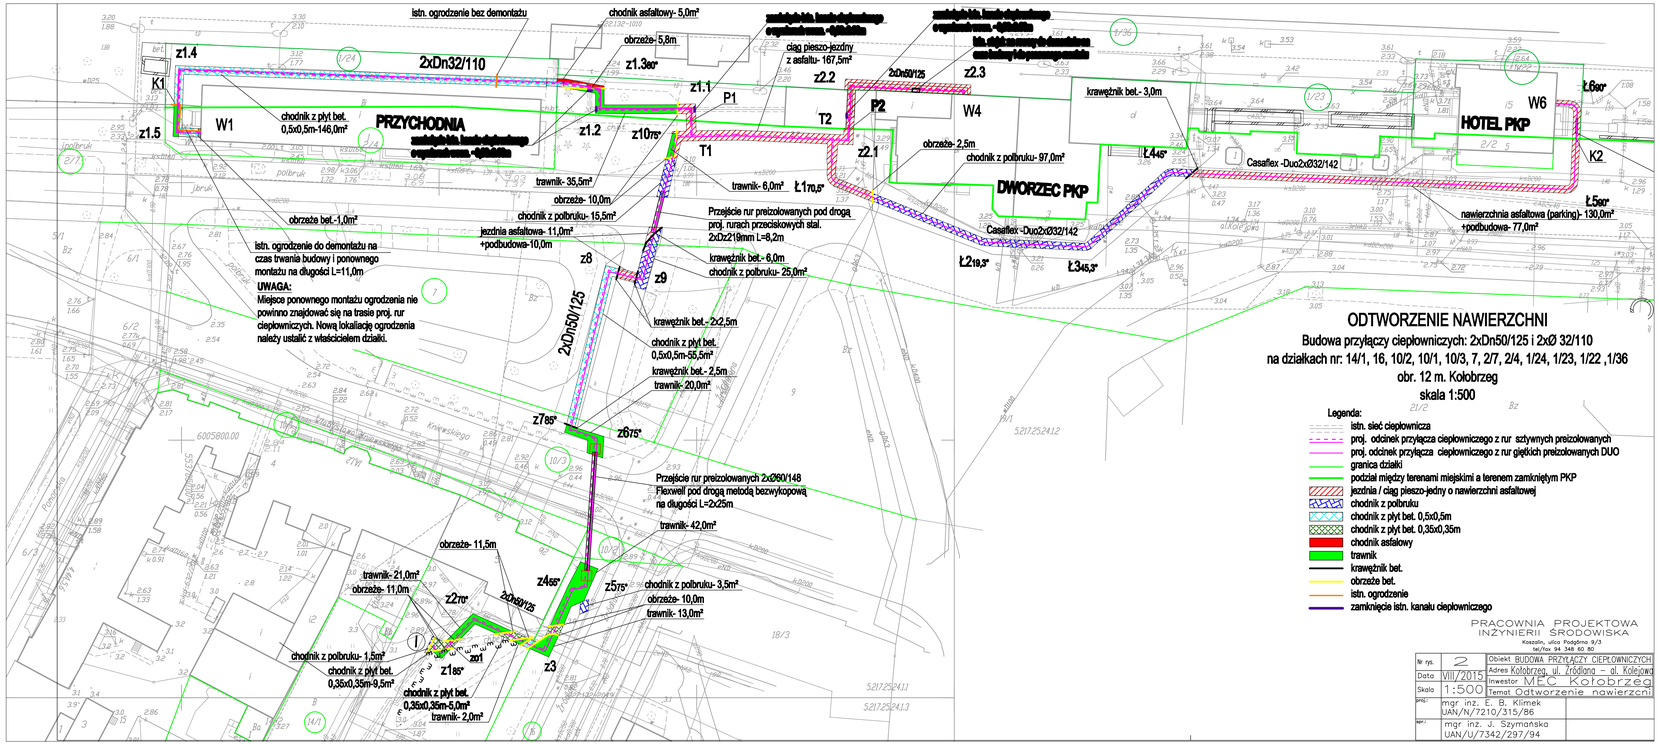

ODTWORZENIE NAWIERZCHNI

Budowa przyłączy ciepłowniczych: 2xDn50/125 i 2xØ 32/110
na działkach nr: 14/1, 16, 10/2, 10/1, 10/3, 7, 2/7, 2/4, 1/24, 1/23, 1/22 ,1/36
obr. 12 m. Kołobrzeg
skala 1:500

Legenda:

- istn. sieć ciepłownicza
- proj. odcinek przyłącza ciepłowniczego z rur szywnych preizolowanych
- proj. odcinek przyłącza ciepłowniczego z rur giętkich preizolowanych DUO
- granica działki
- podział między terenami miejskimi a terenem zamkniętym PKP
- jezdnia / ciąg pieszo-jedny o nawierzchni asfaltowej
- chodnik z polbruku
- chodnik z płyt bet. 0,5x0,5m
- chodnik z płyt bet. 0,35x0,35m
- chodnik asfaltowy
- trawnik
- krawężnik bet.
- obrzeże bet.
- istn. ogrodzenie
- zamknięcie istn. kanału ciepłowniczego

PRACOWNIA PROJEKTOWA INŻYNIERII ŚRODOWISKA
Koszalin, ulica Podgórna 9/3
tel/fax 94 348 60 80

Nr rys.	2	Obiekt	BUDOWA PRZYŁĄCZY CIEPŁOWNICZYCH
Data	VIII/2015	Adres	Kołobrzeg, ul. Źródlana – ul. Kolejowa
Skala	1:500	Inwestor	MEC Kołobrzeg
		Temat	Odtworzenie nawierzchni
sprz.:	mgr inż. E. B. Klimek UAN/N/7210/315/86		
sprz.:	mgr inż. J. Szymańska UAN/U/7342/297/94		