Rozwiązanie wejścia przyłącza do wymiennikowni w punkcie W1

skala 1:25

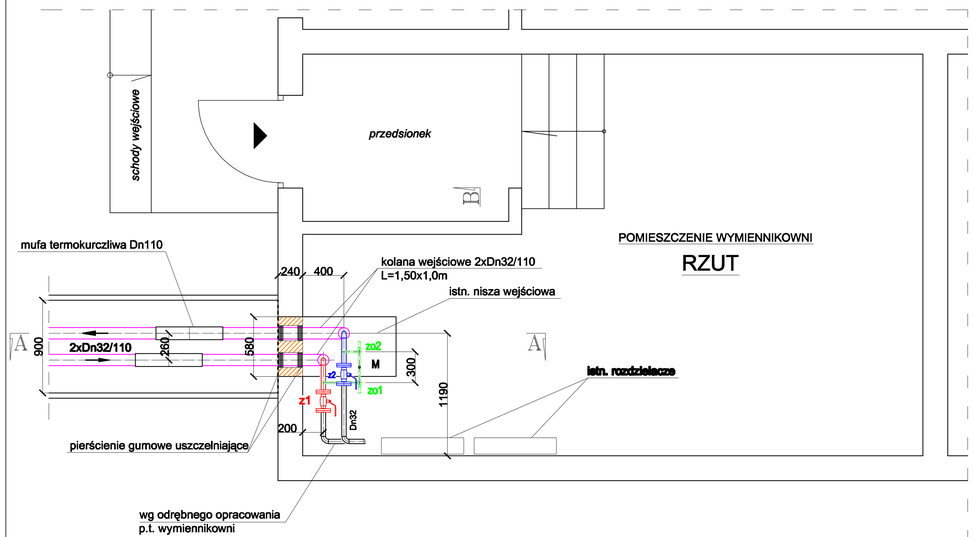

PRZEKRÓJ A-A

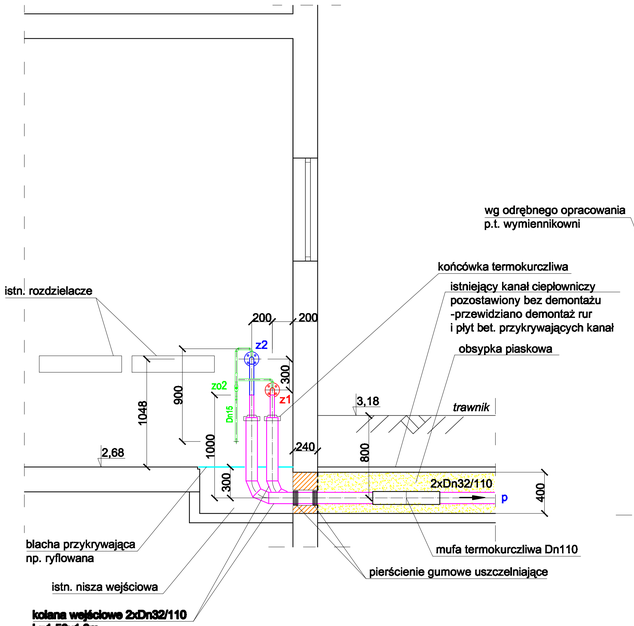

PRZEKRÓJ B-B

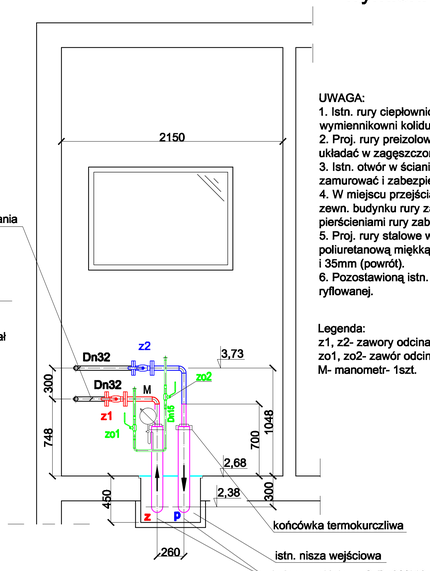

UWAGA:
1. Istn. rury ciepłownicze 2xDn80 w kanale, niszy i w pomieszczeniu wymiennikowni kolidujące z proj. rurami ciepłowniczymi zdemontować.
2. Proj. rury preizolowane w pozostawionym kanale ciepłowniczym układać w zagęszczonej obsypce z piasku.
3. Istn. otwór w ścianie zewn. budynku o wymiarach 0,58x0,40x0,24m zamurować i zabezpieczyć przeciwwilgociowo.
4. W miejscu przejścia rurami preizolowanymi przez zamurowaną ścianę zewn. budynku rury zabezpieczyć pierścieniami gumowymi. Między pierścieniami rury zabezpieczyć taśmą smarną.
5. Proj. rury stalowe w pomieszczeniu wymiennikowni zaizolować pianką poliuretanową miękką w płaszczu PVC grubości min. 45mm (zasilenie) i 35mm (powrót).
6. Pozostawioną istn. niszę wejściową zabezpieczyć płytą z np. blachy ryflowanej.

Legenda:
z1, z2- zawory odcinające kołnierzowe Dn32- 2szt.
zo1, zo2- zawór odcinający spawany Dn15-2szt.
M- manometr- 1szt.

Nr rys.	8	Obiekt BUDOWA PRZYŁĄCZY CIEPŁOWNICZYCH
Data	VIII/2015	Adres Kołobrzeg, ul. Źródlana-Al. Kolejowa
Skala	1 : 25	Inwestor MEC Kołobrzeg
		Temat Rozwiązanie wejścia do wymiennikowni w pkt. W1
proj.:	mgr inż. C. B. Klimek UAN/N/7210/315/86	
sprr.:	mgr inż. J. Szymańska UAN/U/7341/297/94	