


# SCHEMAT TECHNOLOGICZNY W ZIŁA CIEPLNEGO

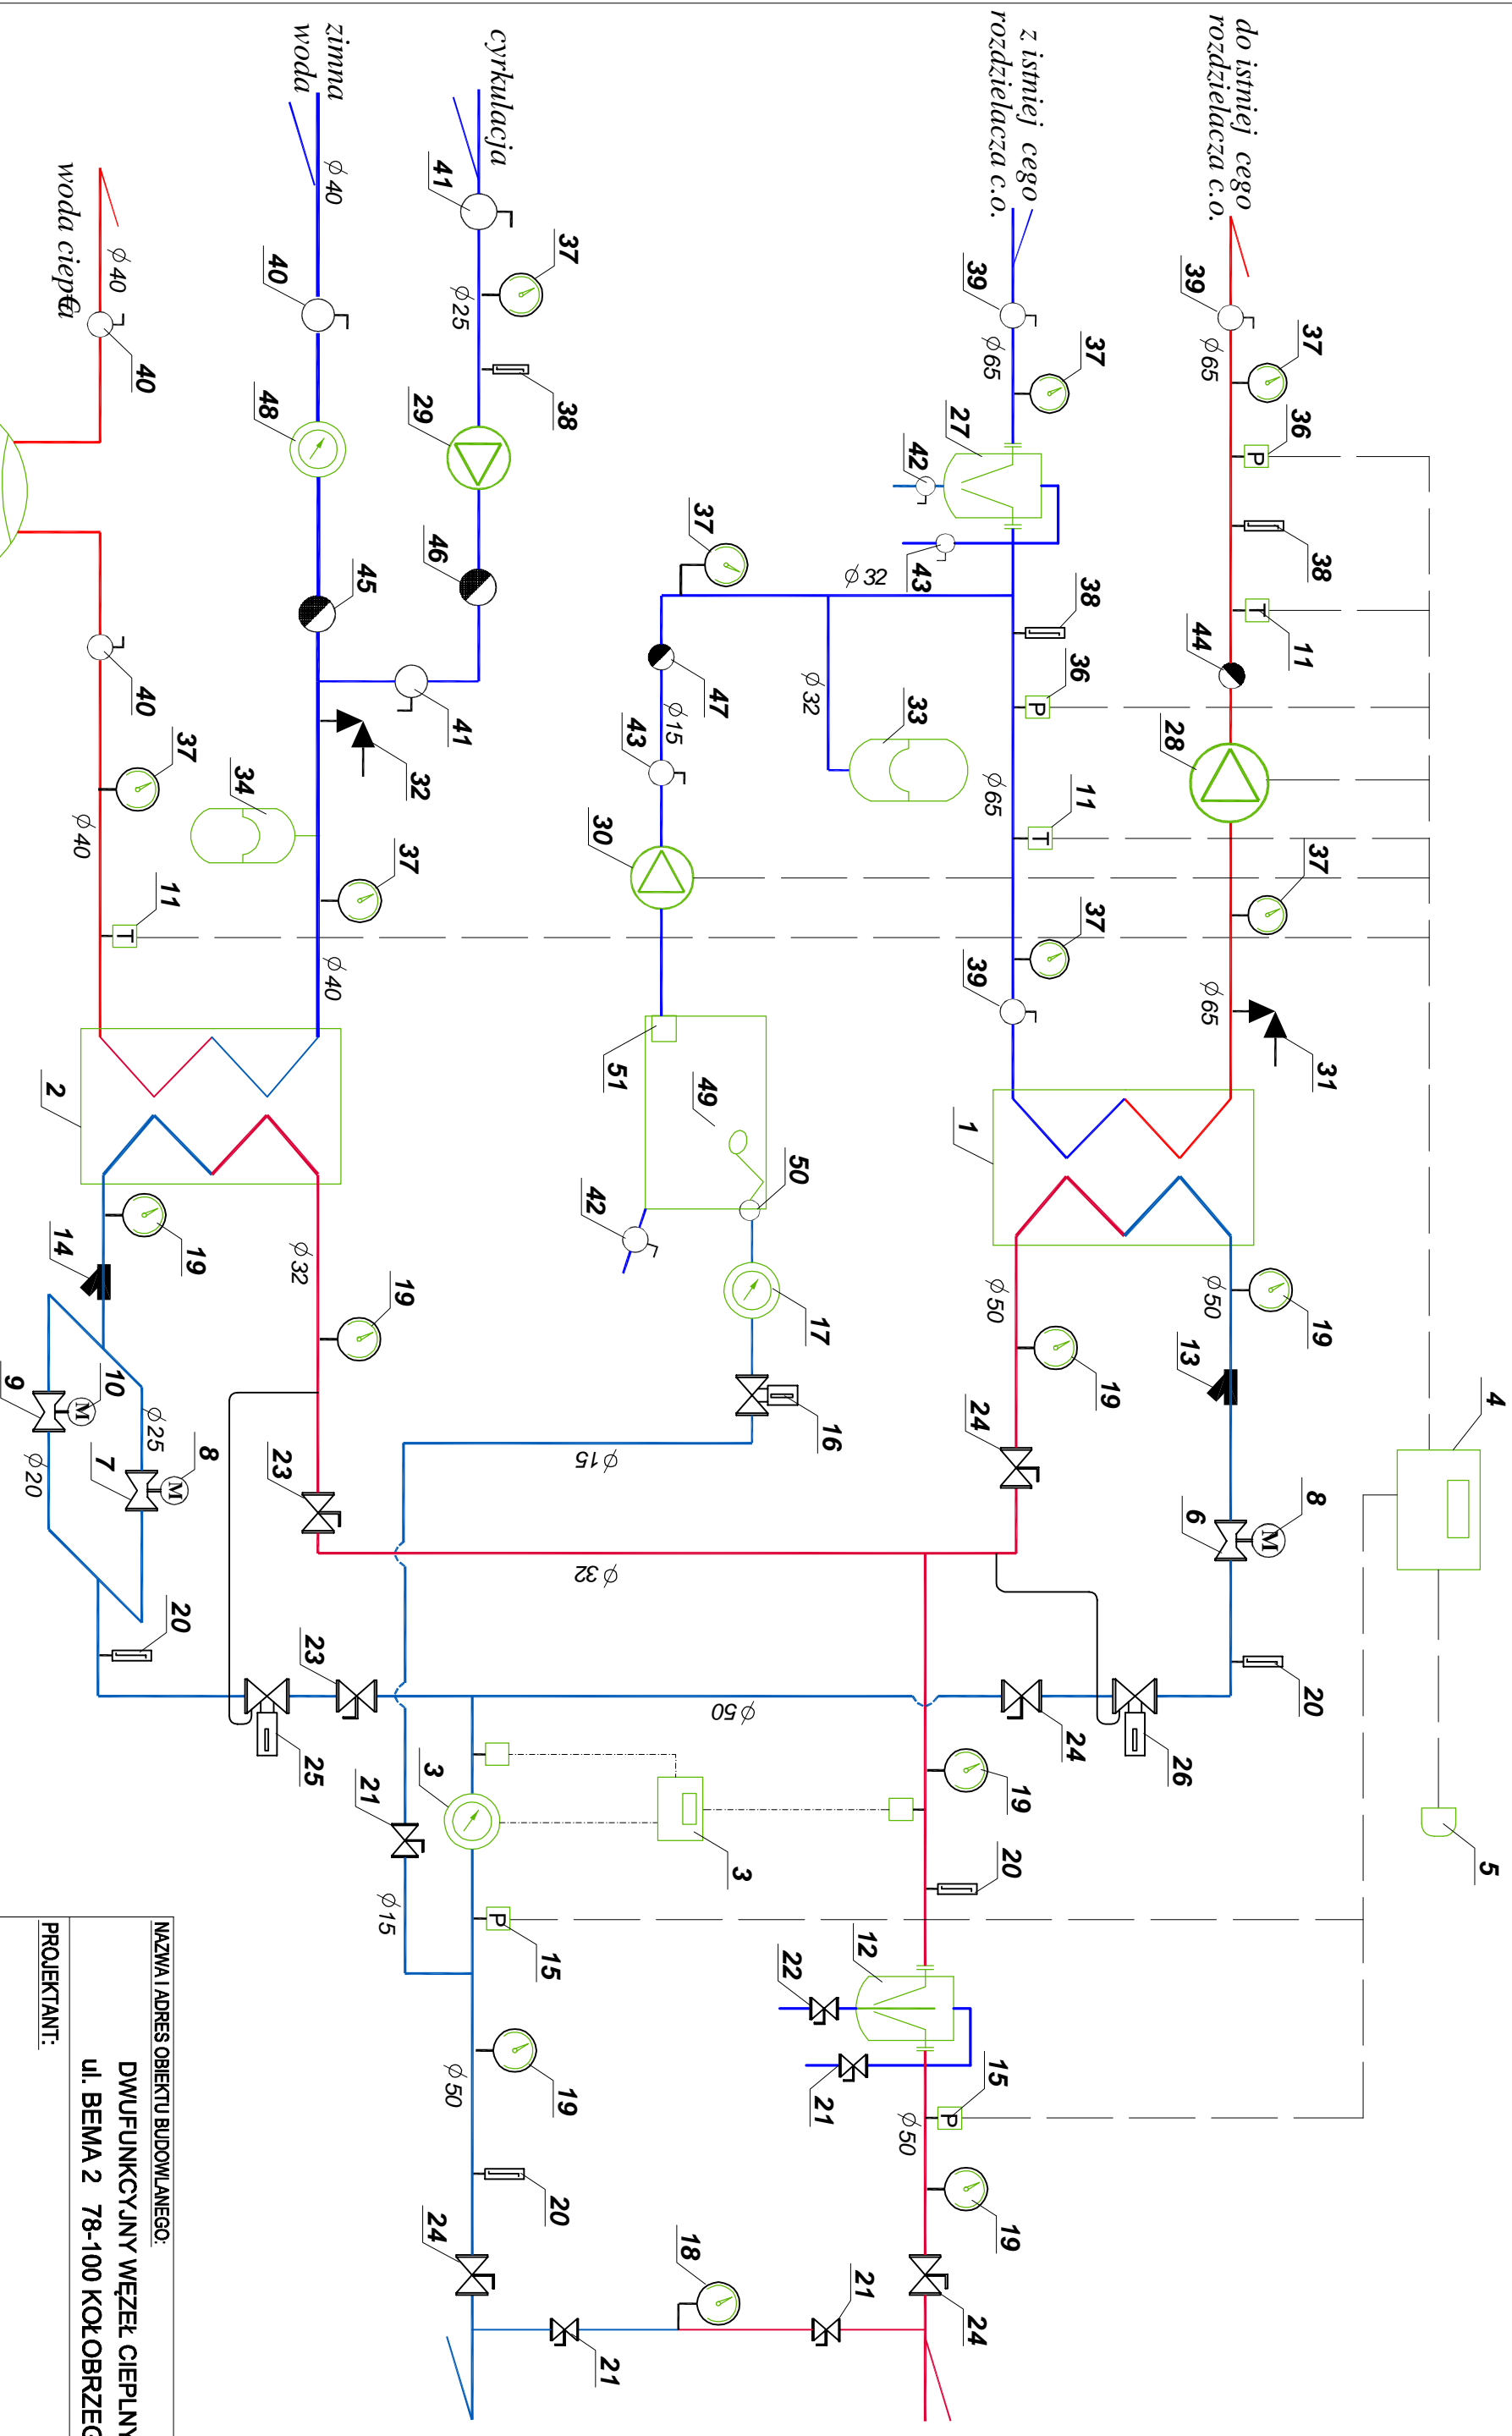

Sieć ciepła wys. parametrów  
110 C / 65 C

## OZNACZENIA WG ZESTAWIENIA URZĄDZEŃ Z OPISU TECHNICZNEGO

NAZWA I ADRES OBIEKTU BUDOWLANEGO:	
DWUFUNKCYJNY WĘZEŁ CIEPLNY UL. BEMA 2 78-100 KOŁOBRZEG	
PROJEKTANT:	
ETAP:	PROJEKT WYKONAWCZY
TYTUŁ RYSUNKU:	
SCHEMAT TECHNOLOGICZNY W ZIŁA CIEPLNEGO	
DATA:	04.2014
SKALA:	NR RYSUNKU: 1/1