PROFIL PODŁUŻNY PRZYŁĄCZA KANALIZACJI DESZCZOWEJ ORAZ ZEW. INSTALACJI KANALIZACJI DESZCZOWO - DRENAŻOWEJ ODWADNIAJĄCEJ TEREN BOCZNICY KOLEJOWEJ MEC W KOŁOBRZEGU

skala 1:100/250

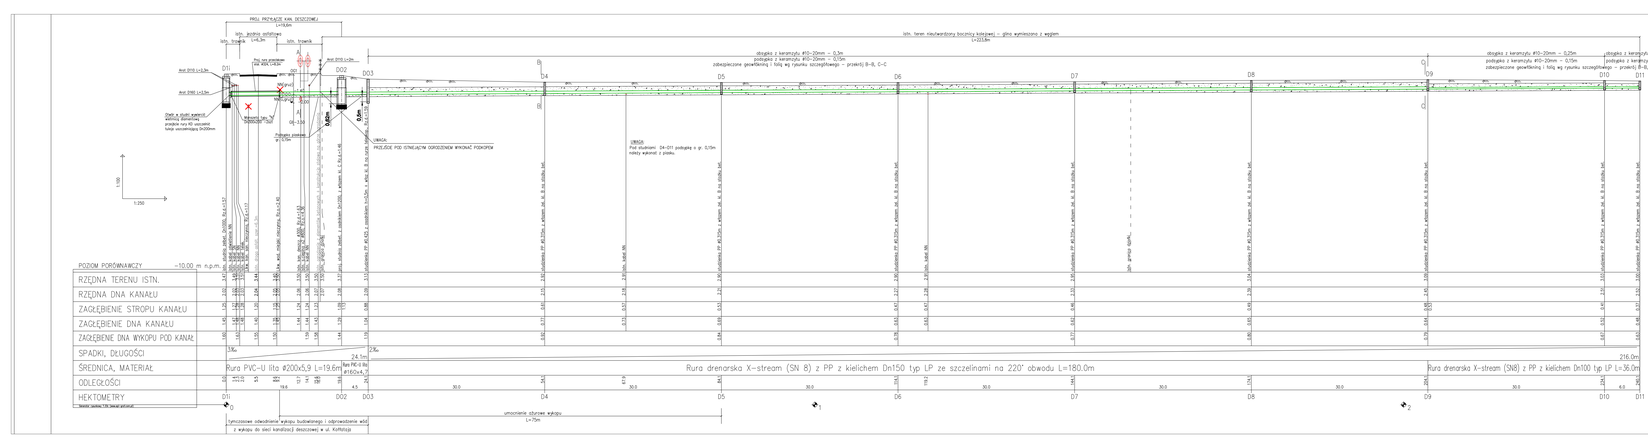

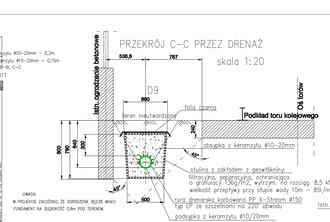

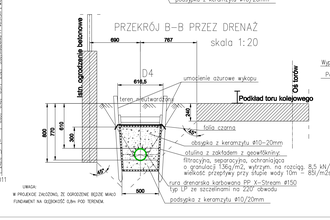

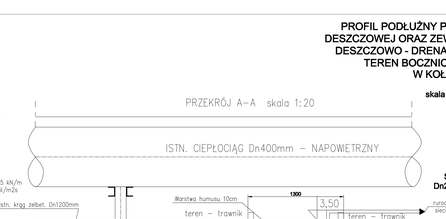

Szczegół umieszczenia rury kanalizacyjnej Dn200mm PVC-U w rurze przeciskowej stalowej Dz324mm

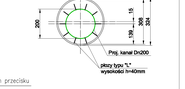

PRACOWNIA PROJEKTOWA INŻYNIERII ŚRODOWISKA
Kołobrzeg, ulica Kołłątaja 8/3
tel./fax: 094 354 42 42

Nr rys.	1-PP	Obiekt:	ZEWN. SIECI SANITARNE - IN. KANALIZACJA DESZCZOWA
Skala:	1:100/250	Adres:	Kołobrzeg, ul. Kołłątaja
Data:		Inwestor:	MEC - Kołobrzeg
		Tytuł:	PROFIL PODŁUŻNY PRZYŁĄCZA KANALIZACJI DESZCZOWEJ ORAZ ZEW. INSTALACJI KANALIZACJI DESZCZOWO - DRENAŻOWEJ ODWADNIAJĄCEJ TEREN BOCZNICY KOLEJOWEJ MEC W KOŁOBRZEGU
opr.	mgr inż. J. Sypniewska upr.nr.TO/147/91/94	Stadium:	PROJEKT BUDOWLANY
		Data opracowania:	01.2008
sprd.	mgr inż. E. B. Kimak upr.nr.TO/12/75/76	Data sprawdzenia:	01.2008