


# SCHEMAT TECHNOLOGICZNY WĘZŁA CIEPLNEGO

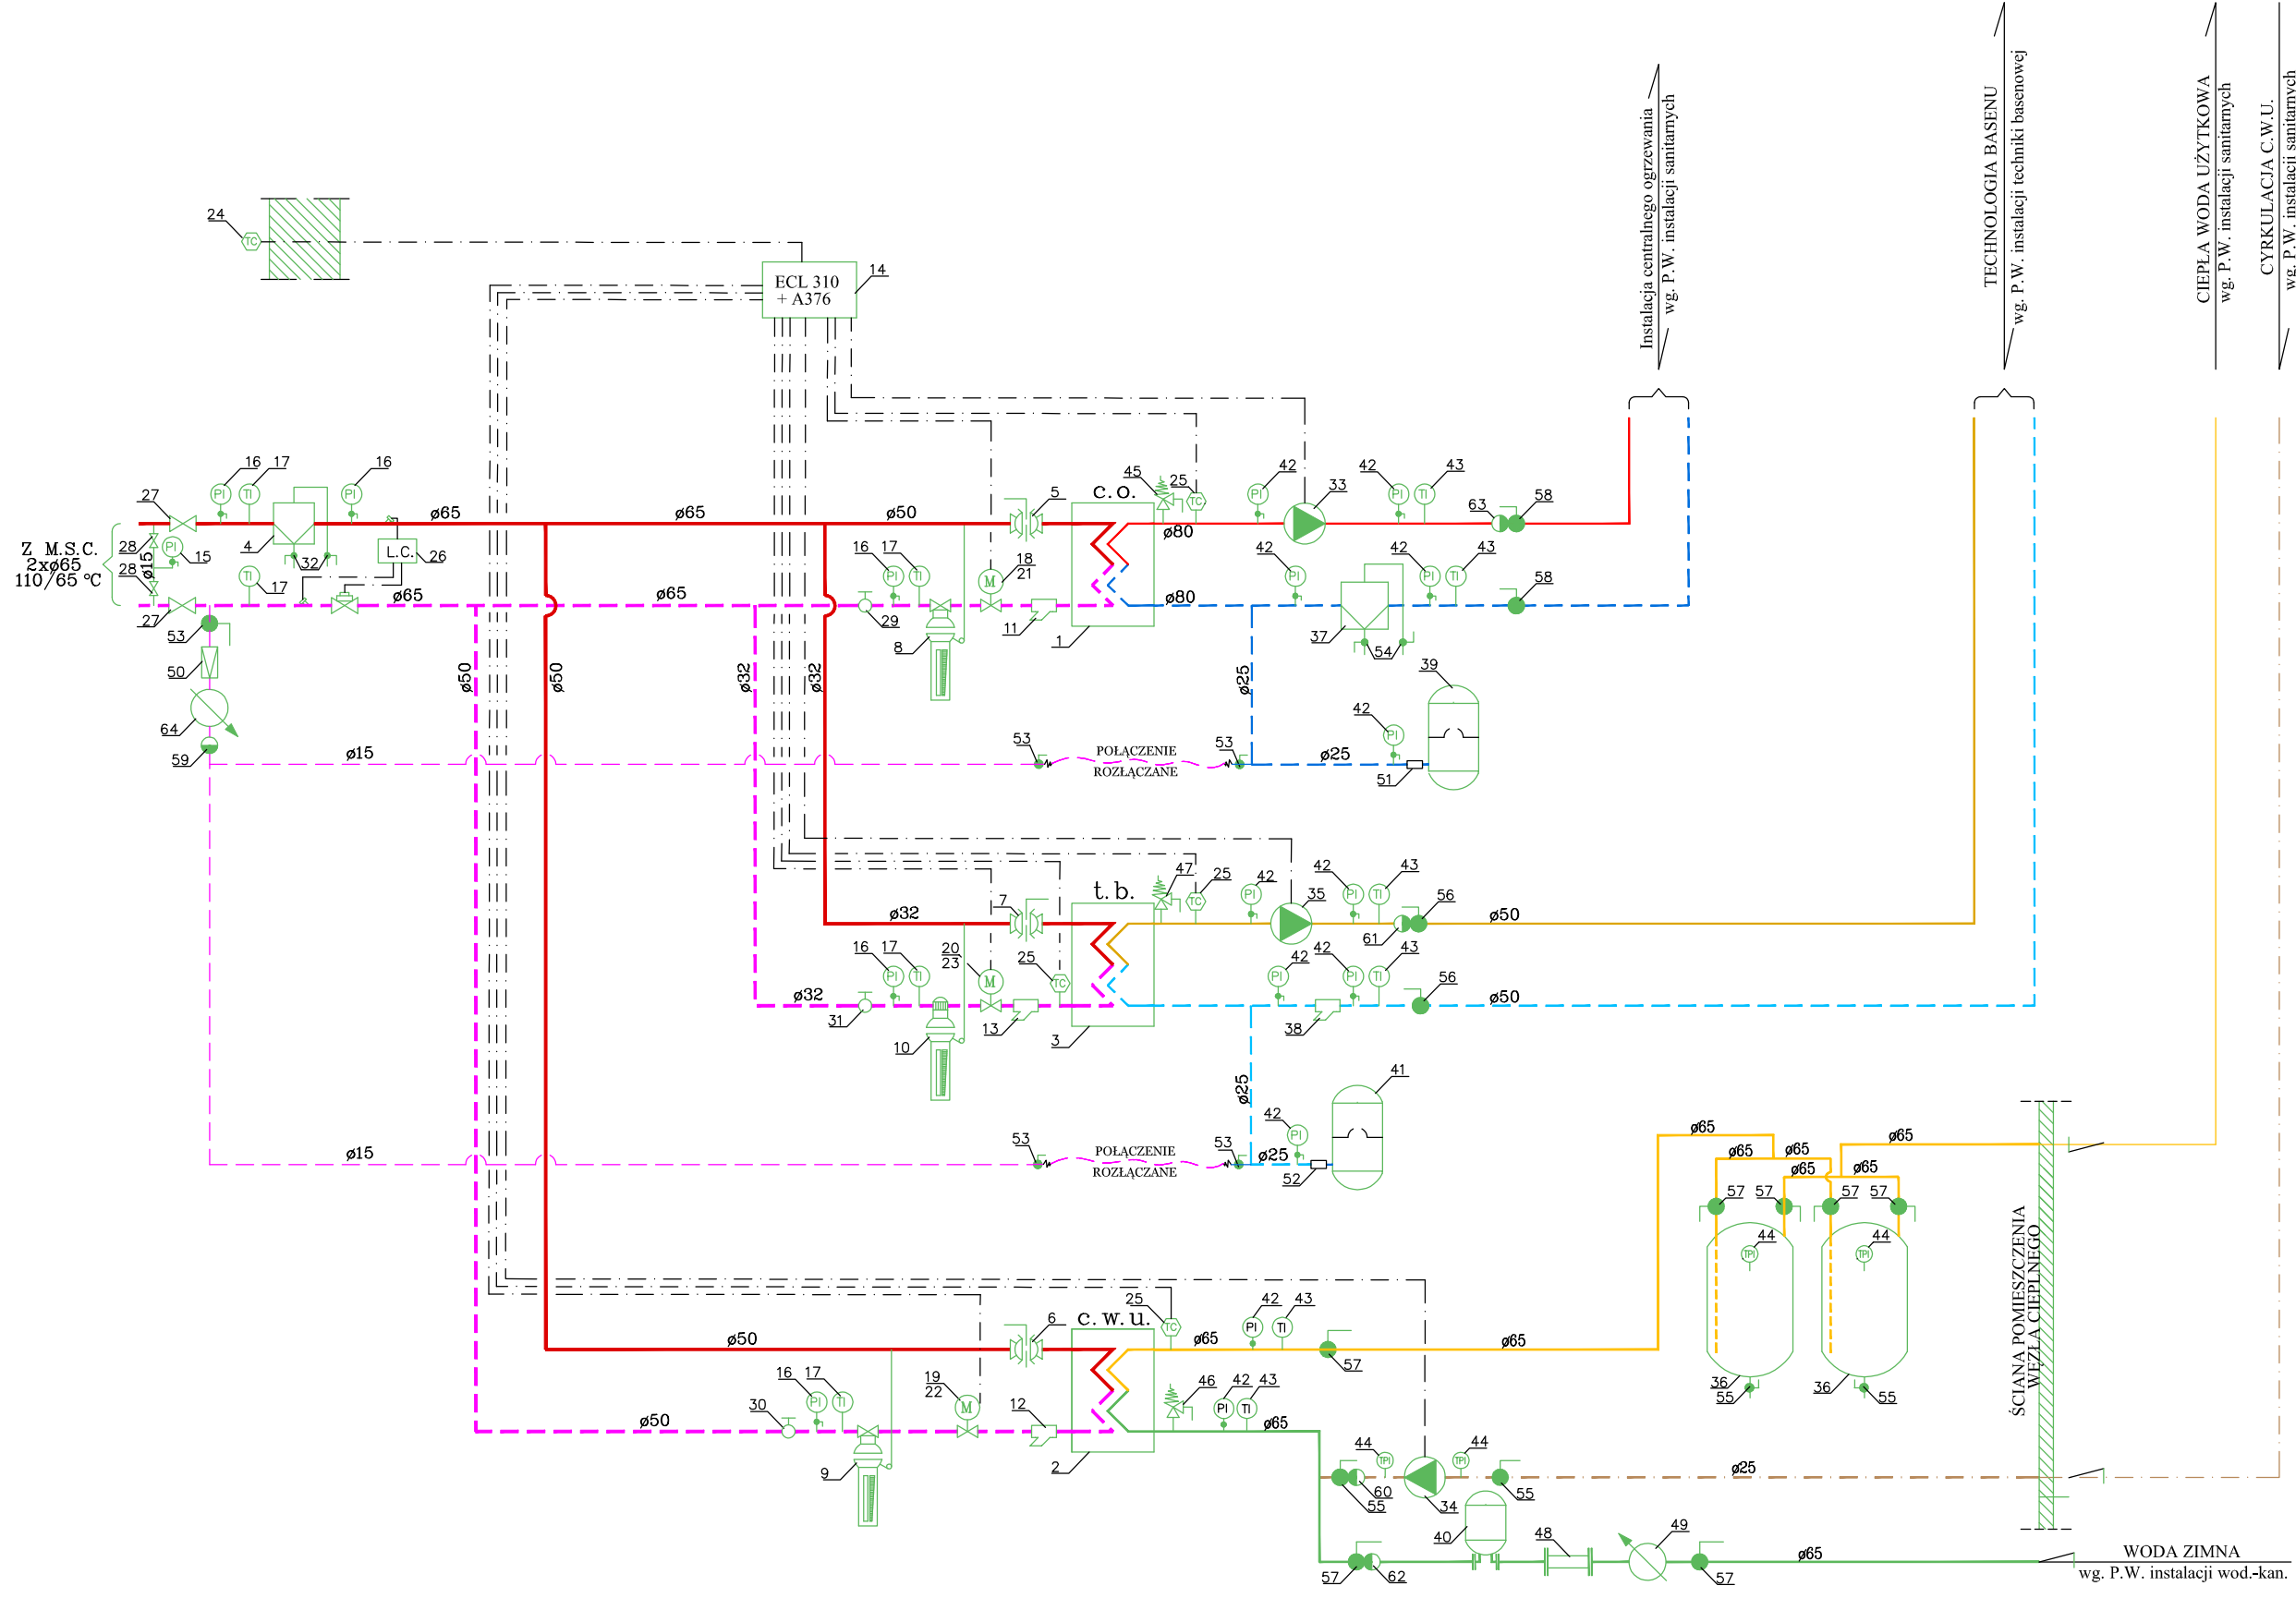

- UWAGA:**
- OZNACZENIA WG ZESTAWIENIA URZĄDZEŃ W OPISIE TECHNICZNYM
  - Z MIEJSKIEJ SIECI CIEPLNEJ
  - ZASILANIE I POWRÓT INSTALACJI c.o.
  - ZASILANIE I POWRÓT INSTALACJI l.b.
  - CIEPŁA WODA UŻYTKOWA
  - WODA ZIMNA
  - WODA UZUPELNIAJĄCA
  - CYRKULACJA
  - PRZEWODY ELEKTRYCZNE

<b>BUDYNEK APARTAMENTOWO - HOTELOWY SOLNY HOLDING</b> ul. Fredry, 78-100 Kolobrzeg	
<b>TYTUL: TECHNOLOGIA 3 - FUNKCYJNEGO WĘZŁA CIEPLNEGO</b>	<b>DATA: 05.2021r.</b>
PROJEKTANT:	SKALA:
ASYSTENT PROJEKTANTA:	PODPIS:
PROJEKTANT SPRAWDZAJĄCY:	PODPIS:
INWESTOR:	PODPIS:
MIEJSKA ENERGETYKA CIEPŁA W KOLOBRZEGU SP. Z O.O. ul. Kosiążka 3, 78-100 Kolobrzeg	
<b>1</b>	

Instalacja centralnego ogrzewania  
wg. P.W. instalacji sanitarnych

TECHNOLOGIA BASENU  
wg. P.W. instalacji techniki basenowej

CIEPŁA WODA UŻYTKOWA  
wg. P.W. instalacji sanitarnych

CYRKULACJA C.W.U.  
wg. P.W. instalacji sanitarnych

ŚCIANA POMIESZCZENIA  
WĘZŁA CIEPLNEGO

WODA ZIMNA  
wg. P.W. instalacji wod-kan.