


# SCHEMAT TECHNOLOGICZNY WĘZŁA CIEPLNEGO C.O.+C.W.U.

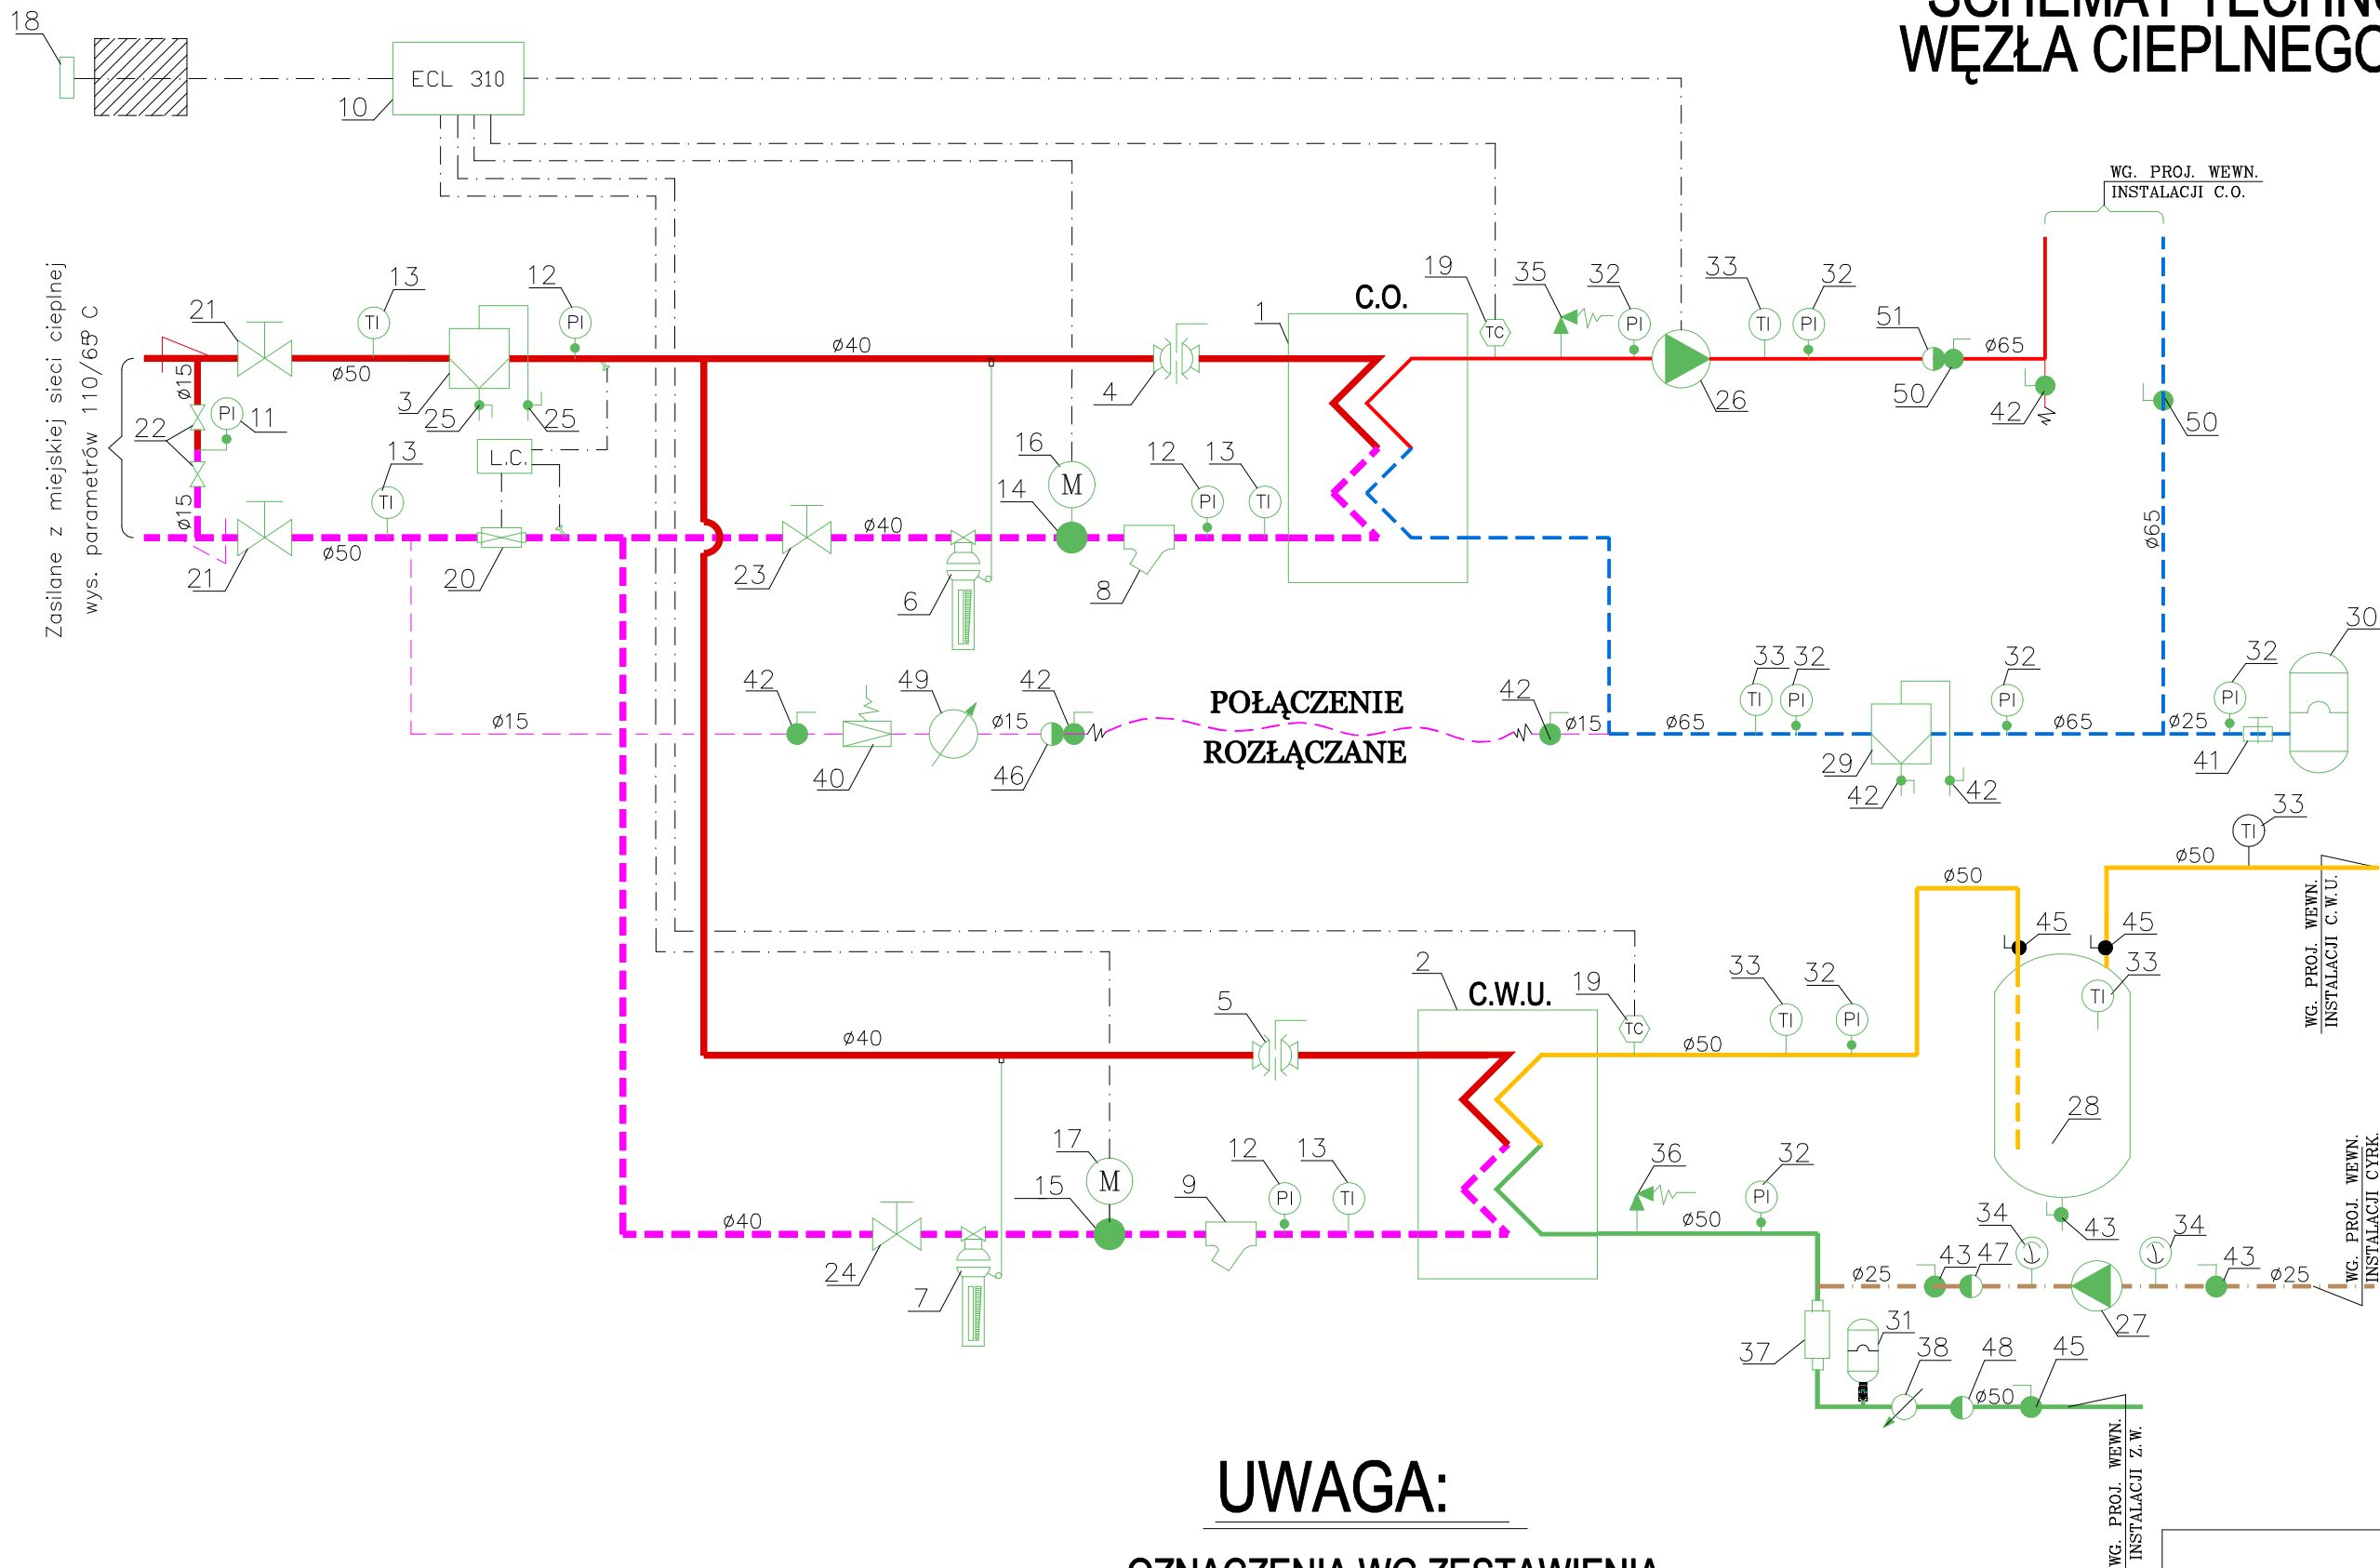

Zasilane z miejskiej sieci ciepłej  
wys. parametrów 110/69°C

## UWAGA:

- OZNACZENIA WG ZESTAWIENIA  
URZĄDZEŃ W OPISIE TECHNICZNYM

- - Z MIEJSKIEJ SIECI CIEPLNEJ
- - ZASILANIE I POWRÓT INSTALACJI C.O.
- - CIEPŁA WODA UŻYTKOWA
- - WODA ZIMNA
- - WODA UZUPEŁNIAJĄCA
- - CYRKULACJA
- - PRZEWODY ELEKTRYCZNE

		FAZA P. W.
TEMAT: Technologia dwufunkcyjnego węzła c.o.+ c.w.u.		
OBIEKT: BUDYNEK A MIESZKALNY WIELORODZINNY MAZOWIECKA PARK BUD - E		WRZESIEŃ 2021
ADRES: ul. Mazowiecka, 78-100 Kołobrzeg		Nr rys. <b>1</b>
INWESTOR: Miejska Energetyka Ciepła w K-gu Sp. z o.o. ul. Kołtątaja 3, 78-100 Kołobrzeg		