


**PLAN SCHEMATYCZNY BOCZNICY
KOLEJOWEJ "MEC" KOŁOBRZEG**

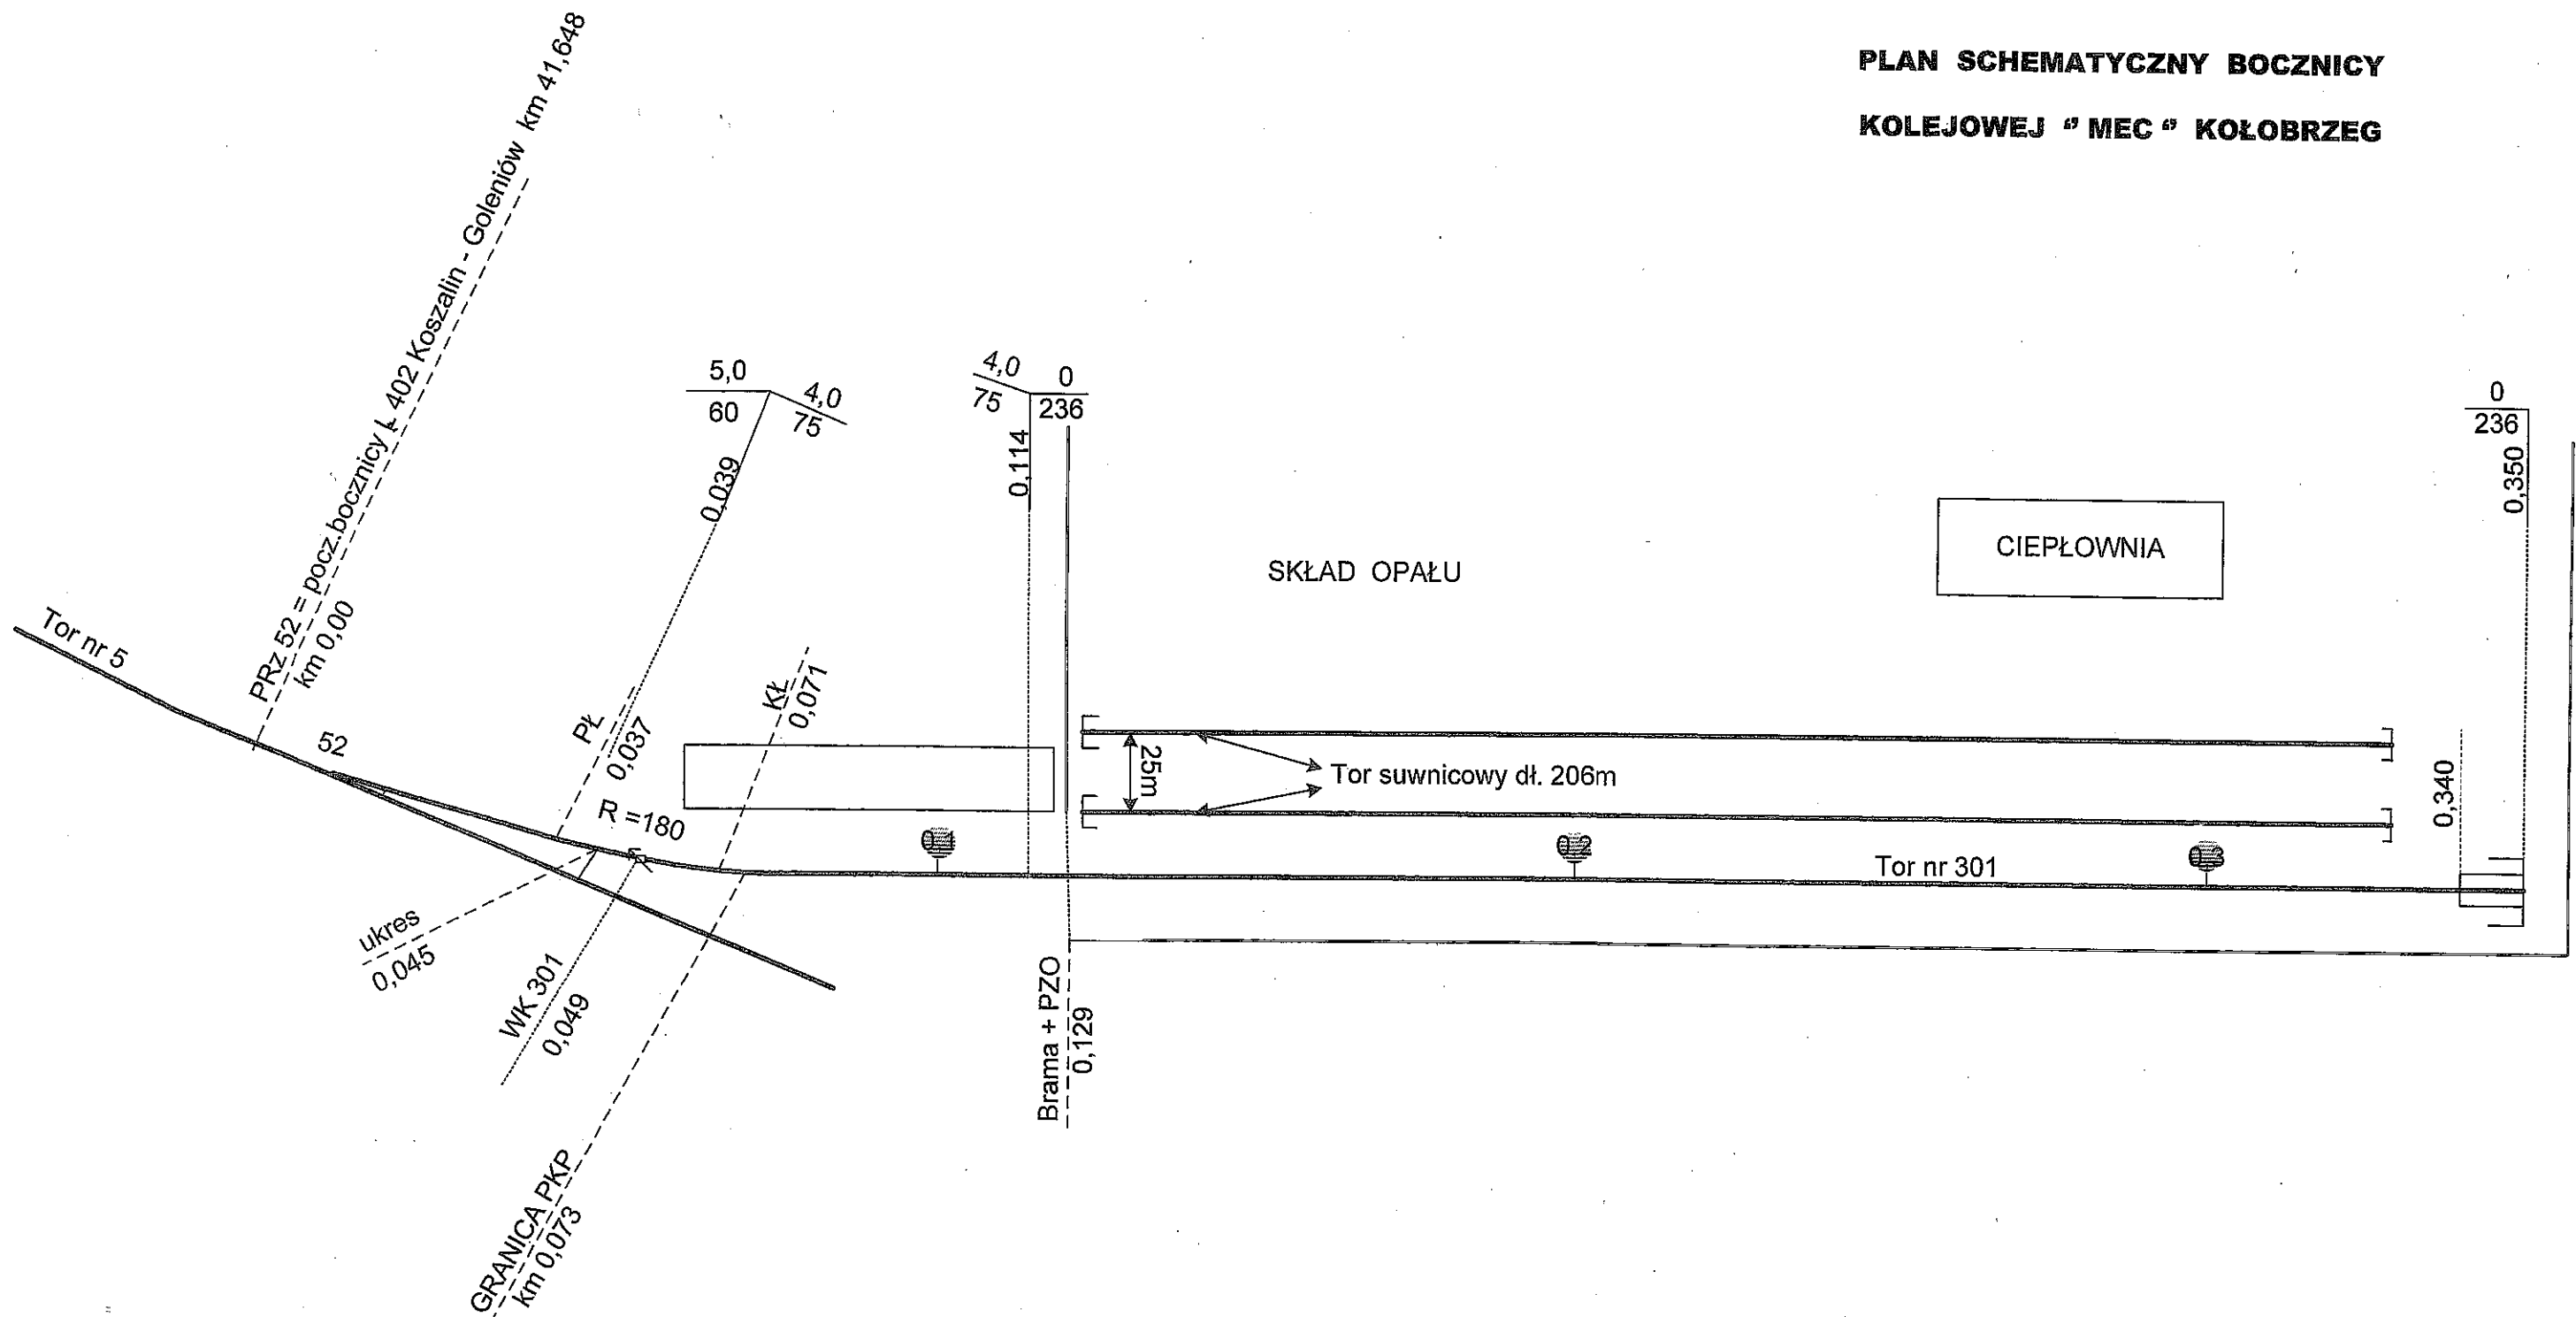

- | | |
|--|--------|
| 1. Całkowita długość bocznicy | 350 mb |
| 2. Długość bocznicy poza gruntem PKP | 277 mb |
| 3. Długość bocznicy na gruncie PKP z rozjazdami | 73 mb |
| 4. Długość bocznicy na gruncie PKP bez rozjazdów | 46 mb |

WYKAZ TORÓW										
Nr toru	Długość całkowita					Długość użyteczna				
	od	rozj	do	rozj	mb	od	rozj	do	rozj	mb
301	S	52	K.O.	-	350	PZO	-	Z-1	K.O.	211