


# SCHEMAT TECHNOLOGICZNY WĘZŁA CIEPŁNEGO C.O. + C.W.U.

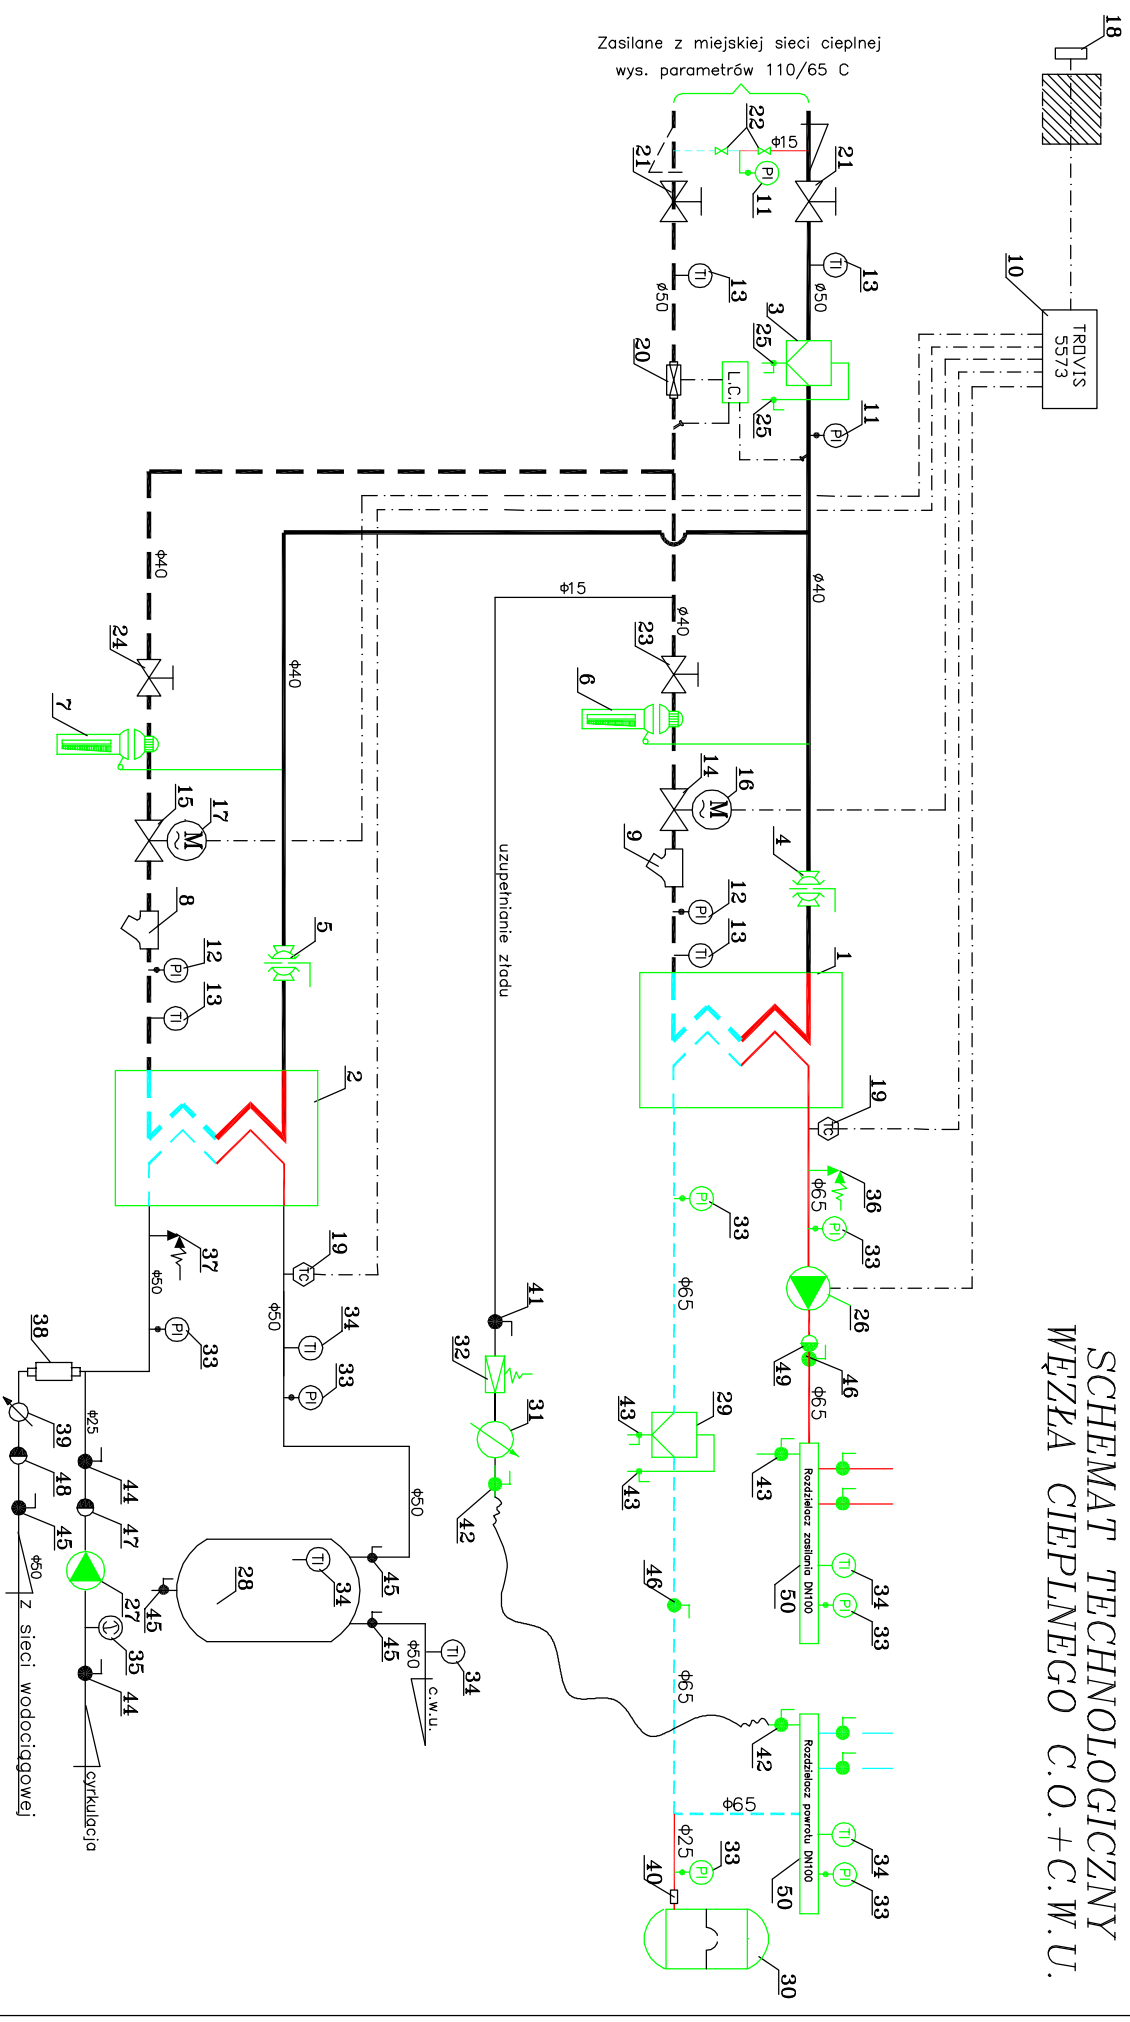

## UWAGA:

- OZNACZENIA WG ZESTAWIENIA  
URZĄDZEN W OPISIE TECHNICZNYM

NAZWA I ADRES OBIEKTU BUDOWLANEGO:	
BUDYNEK MIESZKALNY WIELORODZINNY ul. Grochowska 2 A-D, 78-100 KOŁOBRZEG	
PROJEKTANT: mgr inż. MAGDALENA SYRYCA	
UDP: nr UAN/N/7210/81/90 ZOIH ZAP/IS/2628/0	
ETAP: <b>PROJEKT WYKONAWCZY</b>	
TYTUŁ RYSUNKU:	
<b>Technologia w ZŁ C.O. + C.W.U</b>	
DATA: <b>07.2013</b>	NR RYSUNKU:
SKALA:	<b>1</b>