


# SCHEMAT TECHNOLOGICZNY WĘZŁA CIEPLNEGO C.O. + C.W.U.

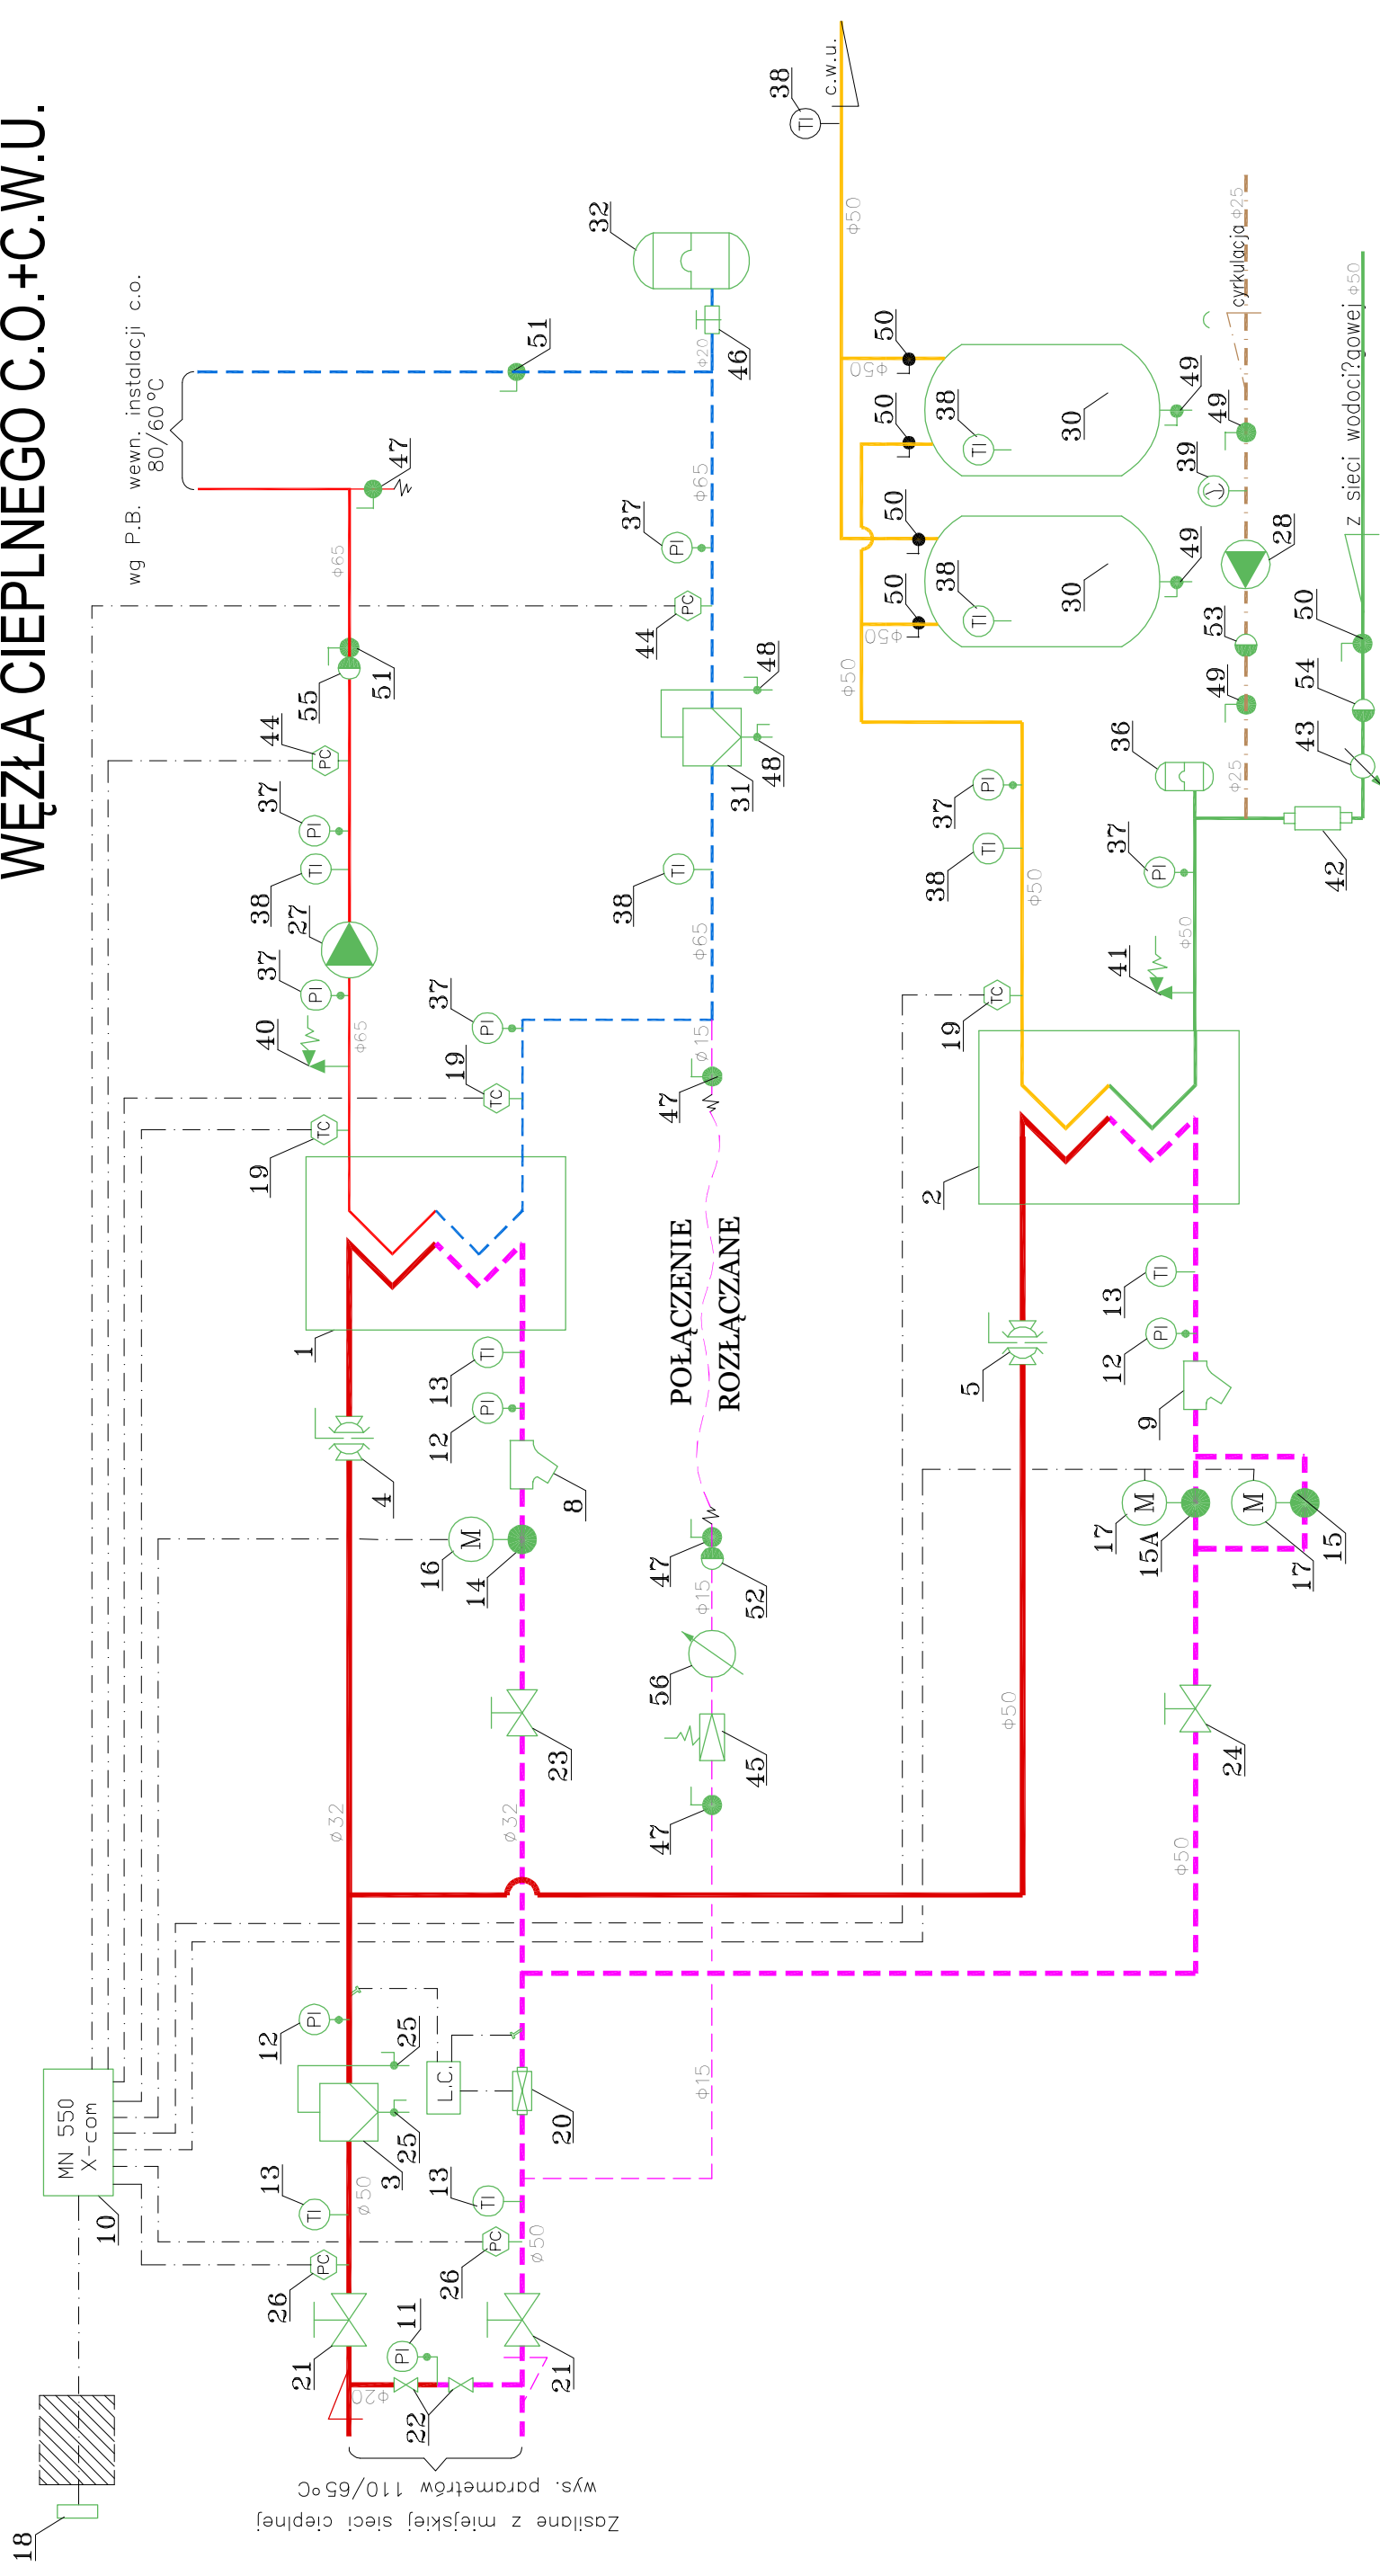

## UWAGA:

- OZNACZENIA WG ZESTAWIENIA  
URZĄDZEN W OPISIE TECHNICZNYM

- Z MIEJSKIEJ SIECI CIEPLNEJ
- ZASILANIE I POWRÓT INSTALACJI C.O.
- CIEPŁA WODA UŻYTKOWA
- WODA ZIMNA
- WODA UZUPEŁNIAJĄCA
- CYRKULACJA
- PRZEWODY ELEKTRYCZNE

NAZWA I ADRES OBIEKTU BUDOWLANEGO:

**BUDYNEK MIESZKALNY WIELORODZINNY**  
ul. Mazowiecka dz. nr 11/41 obr. 18, 78-100 KOŁOBRZEG

ETAP:

**PROJEKT WYKONAWCZY**

TYTUŁ RYSUNKU:

**Technologia w z c.o. + c.w.u.**

DATA: **05.2014**

NR RYSUNKU:

SKALA:

**1**