PROFIL PODŁUŻNY ODGAŁĘZIENIA T1-P1.1

skala 1:100/100

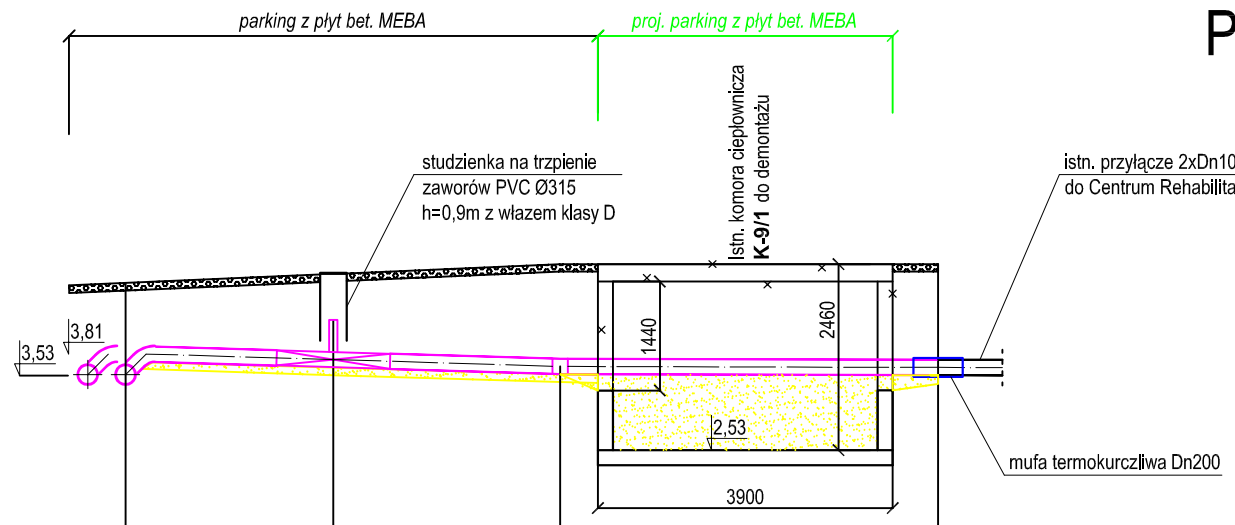

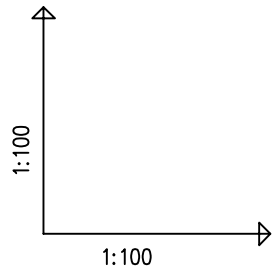

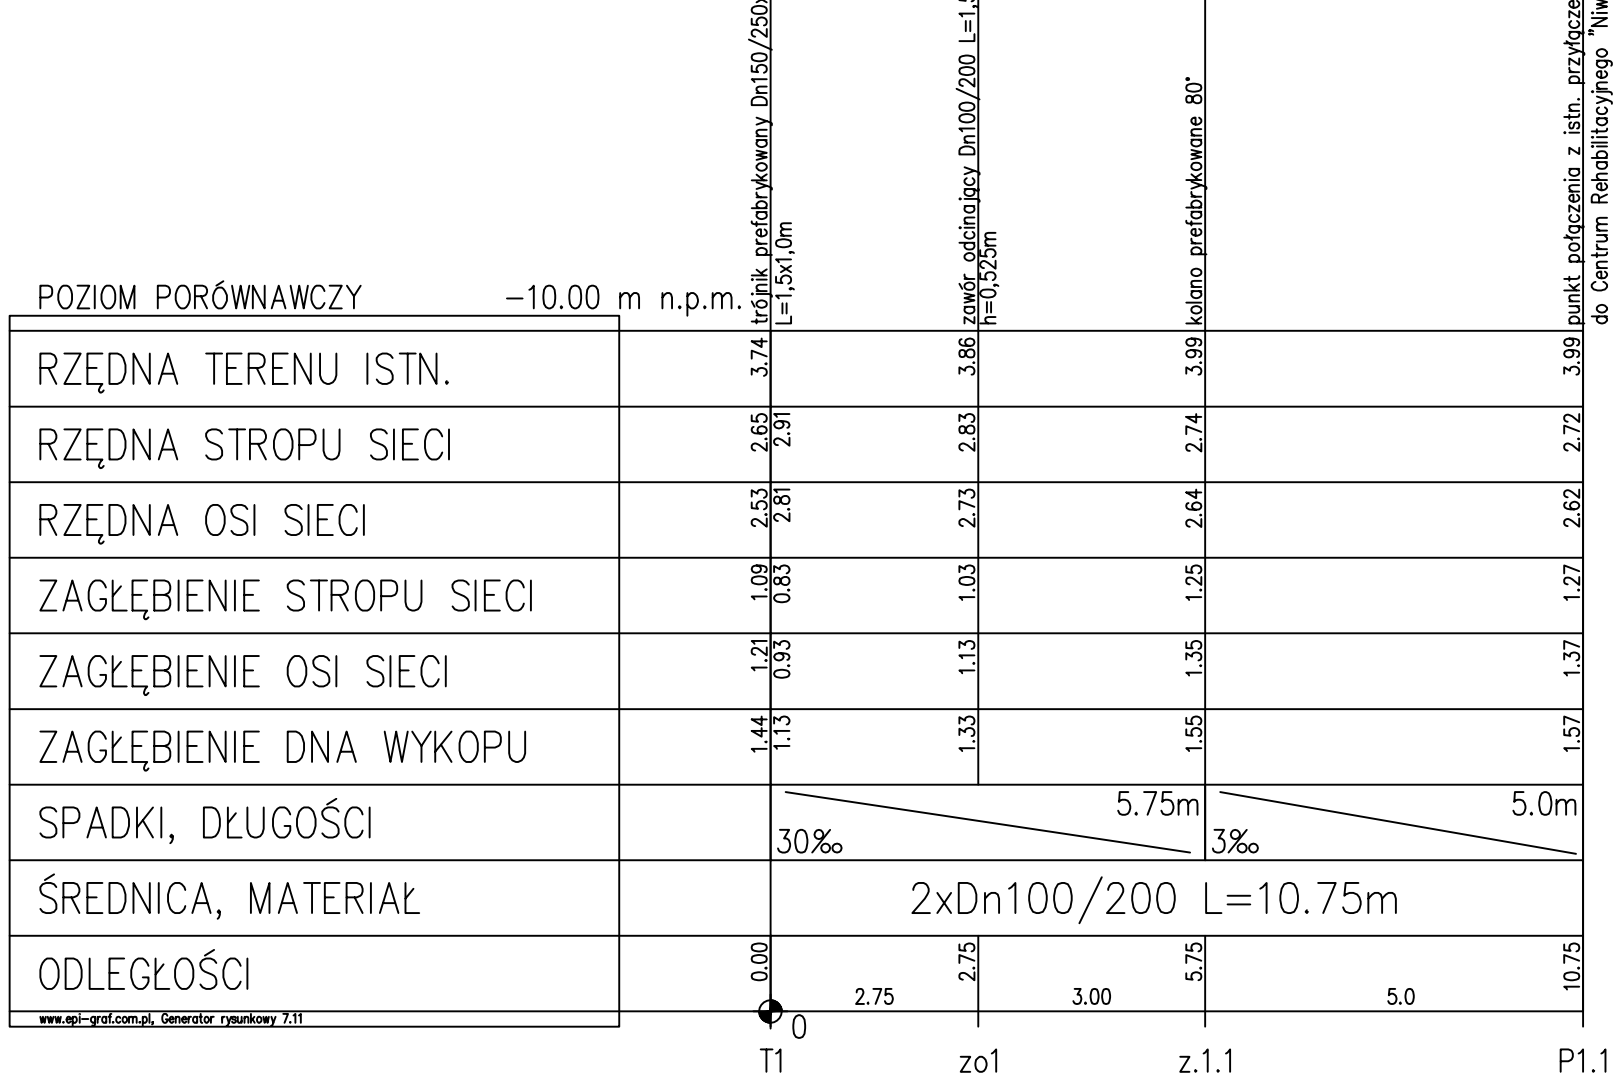

PRZEKRÓJ PRZEZ WYKOP

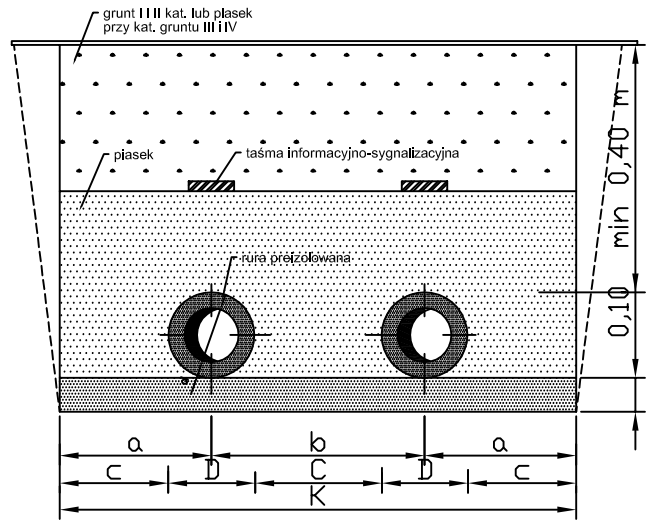

Ø nom.	d/D	a	b	C	c	K
100	Ø114.3/200	275	350	150	175	900*
100	Ø114.3/200	275	450	250	175	1000**

*szerokość wykopu na odcinku T1-z1.1
**szerokość wykopu oraz prawdopodobny rozstaw rur na odcinku z1.1-P1.1

W przypadku przejścia proj. odgałęzieniem sieci ciepłowniczej po demontowanej komorze ciepłowniczej szerokość wykopu wyniesie ~3,5m

roboty ziemne prowadzić zgodnie z normą BN-83/8836-02

UWAGI:

- rzeczywisty rozstaw rur w miejscach połączenia z istn. odgałęzieniem 2xDn100/200 ustalić na budowie,
- po demontażu komory ciepłowniczej K-9/1 wykonać nową nawierzchnię z płyt bet. typu MEBA,
- w przypadku zmiany w czasie budowy zagłębienia projektowanych rur preizolowanych spowodowanej innym, rzeczywistym zagłębieniem m.in kanałów ciepłowniczych czy istn. rur osłonowych, każdorazowo skonsultować się z Projektantem w celu sprawdzenia obliczeń wytrzymałościowych rur,
- długość ciepłociągu podano w osi rury zasilającej.
- szczegółowy zakres demontażu komory K-9/1 wg rysunku "Istniejące kanały ciepłownicze do demontażu"

PRACOWNIA PROJEKTOWA INŻYNIERII ŚRODOWISKA

Koszalin, ulica Podgórna 9/3
tel/fax 094 348 60 80

Nr rys.	5	Obiekt PRZEBUDOWA SIECI CIEPLNEJ
Data	IV/2020	Adres Kołobrzeg, ul. Zdrojowa-Korzeniowskiego
Skala	1:100/100	Inwestor MEC Kołobrzeg
		Temat Profil podłużny T1—P1.1
proj.:	mgr inż. E. B. Klimek UAN/N/7210/315/86	
spr.:	mgr inż. J. Szymańska UAN/U/7342/297/94	
oprac.:	mgr inż. M. Malinowska	