# PRZEKRÓJ PRZEZ WYKOP




| Ø nom. | d/D | a | b | C | c | K |
|---|---|---|---|---|---|---|
| | mm | | | | | |
| 200 | Ø219.1/315 | 340 | 570 | 255 | 182.5 | 1250 |
| z5-z6: 200 | Ø219.1/315 | 340 | 870 | 555 | 182.5 | 1550 |
| 150 | Ø168,3/250 | 275 | 500 | 250 | 175 | 1100 |
| R-z10: 150 | Ø168,3/250 | 290 | 570 | 320 | 165 | 1150 |
| z10-z11, z12-z13: 150 | Ø168,3/250 | 300 | 600 | 350 | 175 | 1200 |

**roboty ziemne prowadzić zgodnie z normą BN-83/8836-02**
**minimalna szerokość płyt dociążających wynosi (2D+C)**

## SZCZEGÓŁ UMIESZCZENIA PROJ. SIECI CIEPŁOWNICZEJ 2xDn150/250 W STALOWYCH RURACH PRZECISKOWYCH Dn400

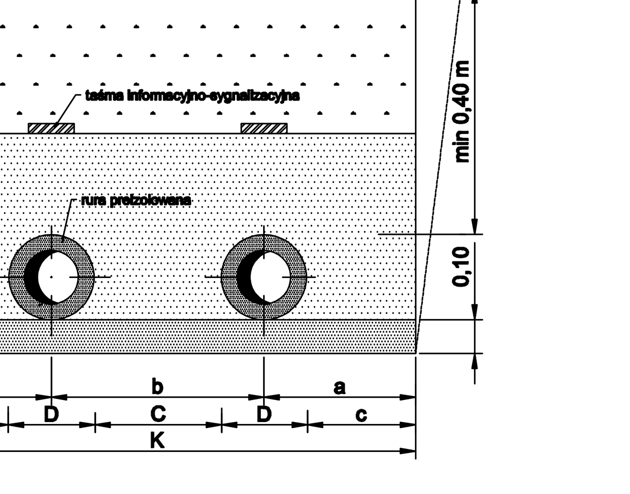


# PROFIL PODŁUŻNY OSIEDLOWEJ SIECI CIEPŁOWNICZEJ 2xDn200/ 315 i 2xDn150/250 OD KOMORY K-65 PRZY UL. KUPIECKIEJ DO KOMORY K-68 PRZY UL. MYŚLIWSKIEJ W KOŁOBRZEGU

**skala 1:100/250**

**UWAGI:**

1. Profil podłużny wykonano dla przewodu zasilającego.
2. Aktualna mapa sytuacyjno- wysokościowa nie określa usytuowania niektórych sieci w układzie pionowym, a w szczególności sieci: gazowej, wodociągowej, kabli energetycznych, kabli telekomunikacyjnych, więc przed przystąpieniem do wykonania wykopów i przecisków należy wykonać wykopy odkrywkowe - kontrolne (lub pomiar georadarem) i zinwentaryzować istniejące uzbrojenie.
3. Przy wykonaniu profilu podłużnego proj. sieci ciepłowniczej dla istniejącego uzbrojenia niezinwentaryzowanego geodezyjnie wysokościowo przyjęto zagłębienia na podstawie norm i warunków wykonania poszczególnych sieci odpowiednio do założonego czasu ich realizacji.
4. W przypadku zaistnienia w trakcie budowy rozbieżności usytuowania pionowego istniejących gazociągów, wodociągów, kabli rozwiązania kolizji należy uzgodnić z Projektantem.
5. Wymiary istniejących kanałów przyjęto wg literatury i kart katalogowych.

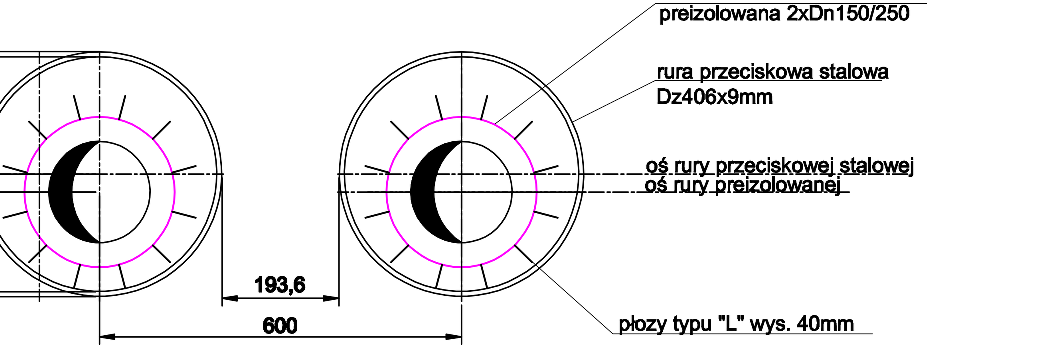PRACOWNIA PROJEKTOWA INŻYNIERII ŚRODOWISKA
Koszalin, ulica Podgórna 9/3
tel/fax 094 348 60 80

| | | |
|---|---|---|
| Nr rys. | 4 | Obiekt PRZEBUDOWA OSIEDLOWEJ SIECI CIEPŁOWNICZEJ WRAZ Z ODGAŁĘZIENIAMI |
| Data | IV/2020 | Adres Kołobrzeg, ul. Kupiecka - Myśliwska |
| Skala | 1:100/250 | Inwestor MEC Kołobrzeg |
| | | Temat Profil podłużny sieci ciepłowniczej |
| proj.: | mgr inż. E. B. Klimek UAN/N/7210/315/86 | |
| oprac.: | mgr inż. Diana Zabój | |
| spr.: | mgr inż. J. Szymańska UAN/U/7342/297/94 | |