


SCHEMAT TECHNOLOGICZNY WĘZŁA CIEPLNEGO C.O.+C.W.U.

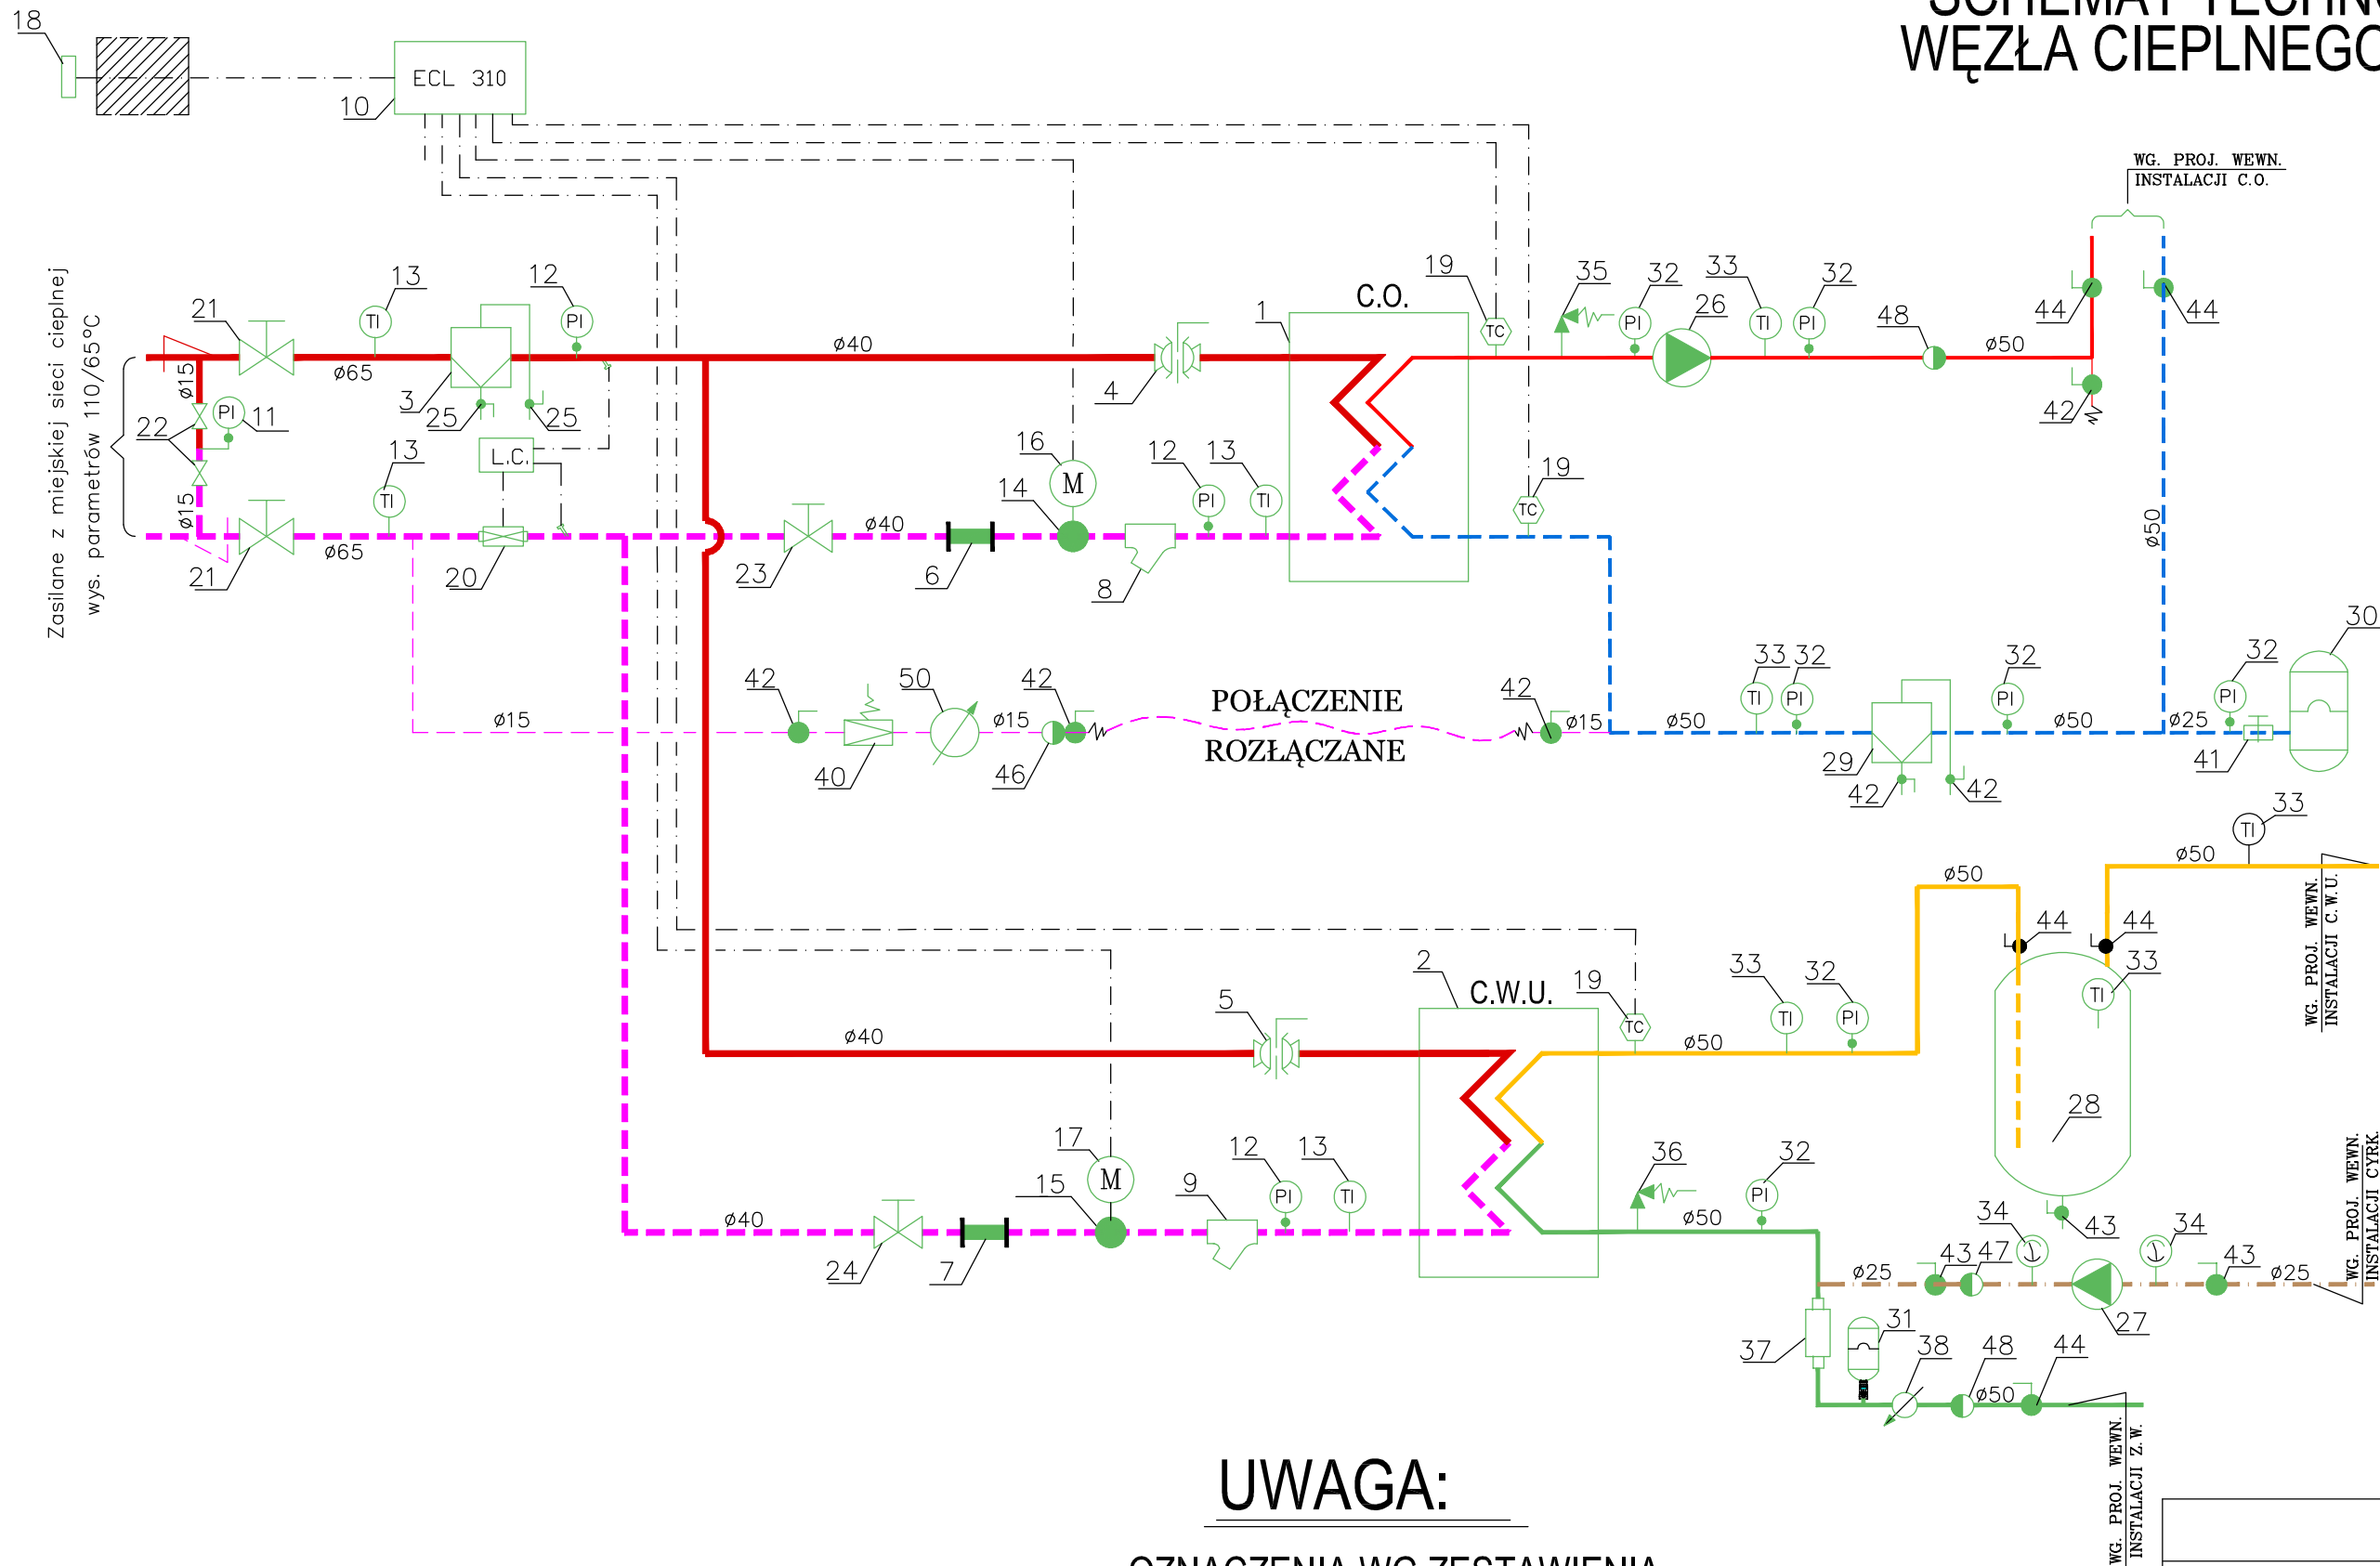

UWAGA:

- OZNACZENIA WG ZESTAWIENIA URZĄDZEŃ W OPISIE TECHNICZNYM

- - Z MIEJSKIEJ SIECI CIEPLNEJ
- - ZASILANIE I POWRÓT INSTALACJI C.O.
- - CIEPŁA WODA UŻYTKOWA
- - WODA ZIMNA
- - WODA UZUPEŁNIAJĄCA
- - CYRKULACJA
- - PRZEWODY ELEKTRYCZNE

FAZA P. W.

TEMAT: Technologia dwufunkcyjnego węzła c.o.+ c.w.u.

OBIEKT: **BUDYNEK B**
Zespół zabudowy mieszkalnej wielorodzinnej z usługami w parterze i garażami podziemnymi
ul. Mazowiecka, 78-100 Kołobrzeg
działki nr 122/11 obręb 18

listopad
2020
Nr rys.
1

INWESTOR: Miejska Energetyka Ciepła w K-gu Sp. z o.o.
ul. Kollątaja 3, 78-100 Kołobrzeg

Specjalność: Instalacyjno-inżynierska w zakresie sieci i instalacji sanitarnych