
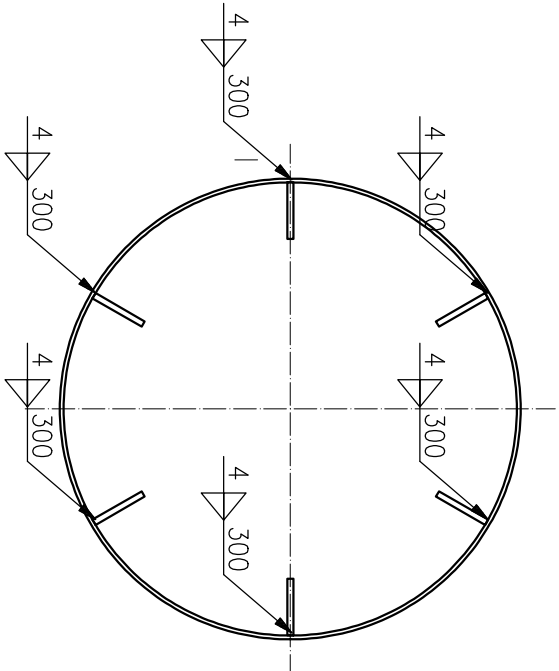


SEGMENT 4 - ELEMENTY WARSZTATOWE

SKALA 1:20

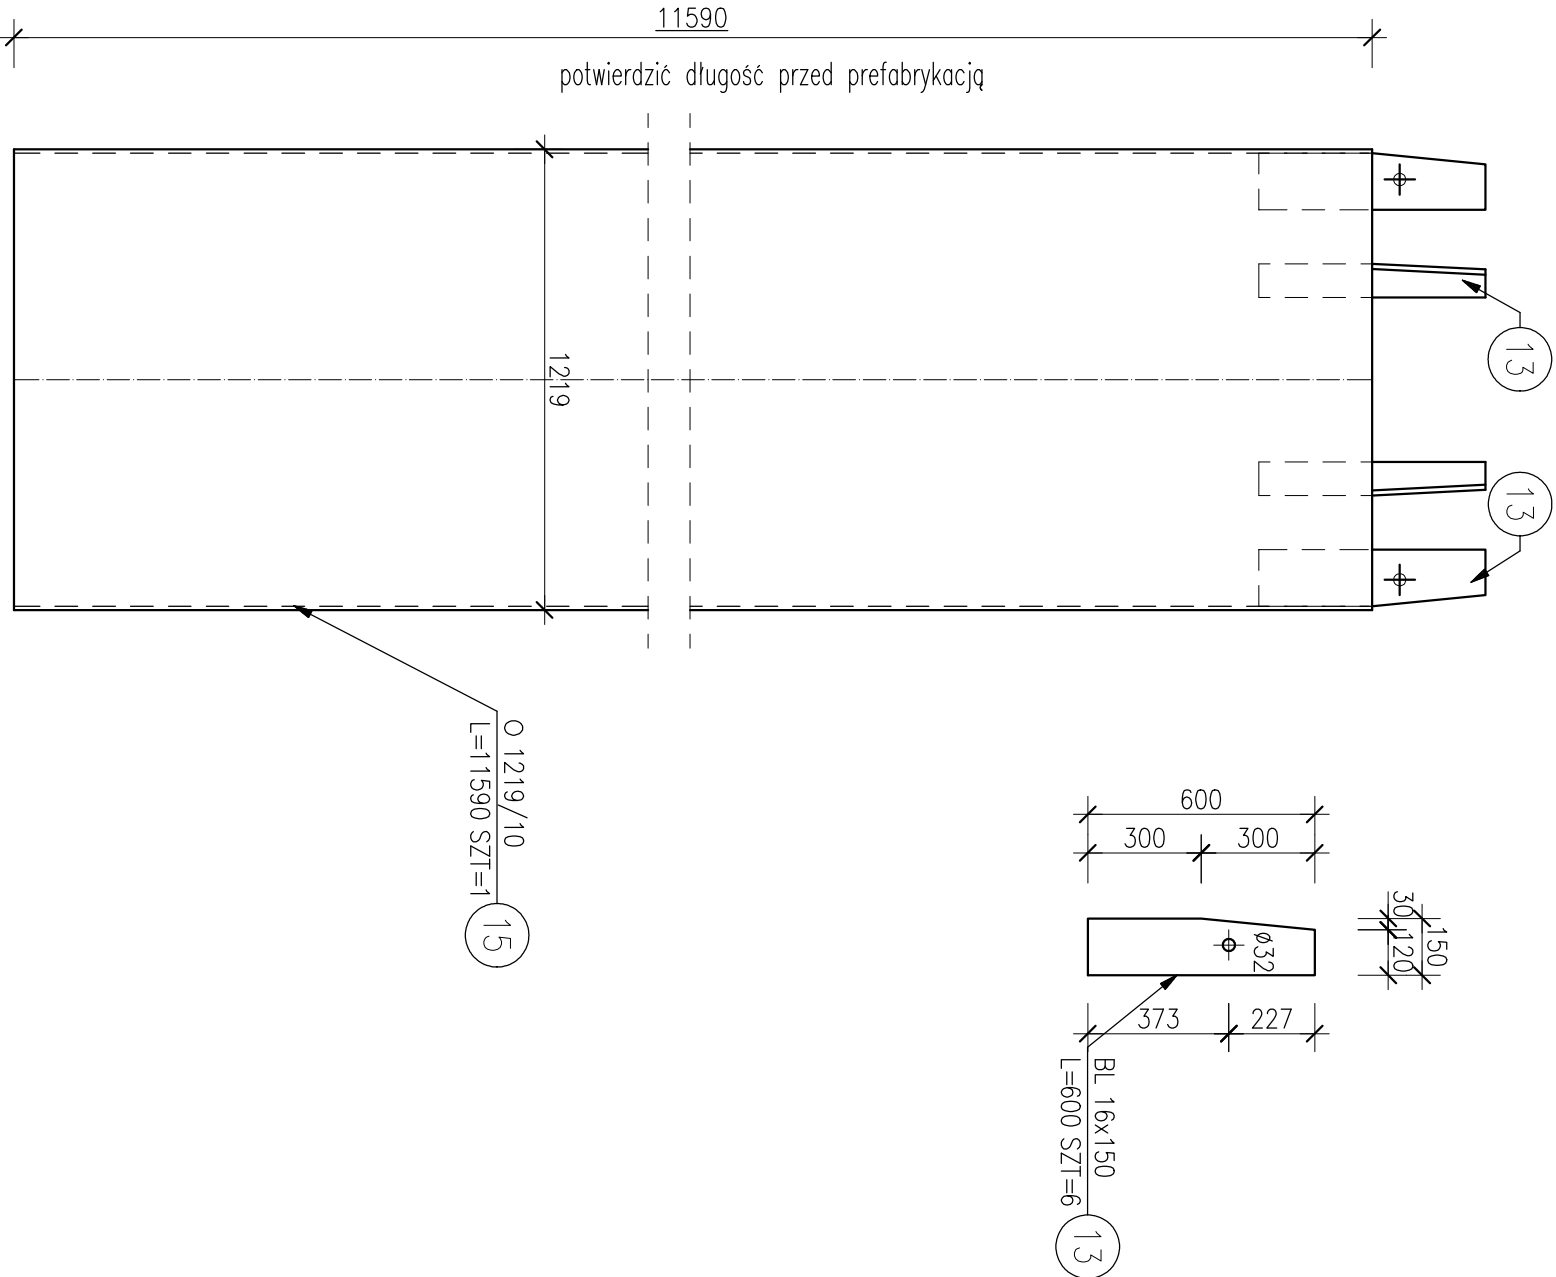

ZESTAWIENIE STALI

| POZ. | NR ELEMENTU | NAZWA ELEMENTU | DŁUGOŚĆ [mm] | GATUNEK STALI | LICZBA | | DŁ. RAZEM [m] | MASA RAZEM [kg] | POLE RAZEM [m ²] |
|---------------------------------|-------------|----------------|--------------|---------------|--------|-----------|---------------|-----------------|------------------------------|
| | | | | | SZTUK | POZ/RAZEM | | | |
| S4 | 13 | BL 16x150 | 600 | 10HNAP | 6 | 1 | 3.60 | 67.82 | 1.20 |
| | 15 | O 1219/10 | 11590 | 10HNAP | 1 | 1 | 11.59 | 3455.65 | 44.39 |
| OGÓŁEM | | | | | | | | | |
| NADDATEK NA SPOINY: 1.8% | | | | | | | | | |
| NADDATEK NA NIERÓWNOŚCI: 2% | | | | | | | | | |
| NADDATEK NA ELEM. DODATK.: 1.5% | | | | | | | | | |
| RAZEM: | | | | | | | | | |

- BIK-ZELBET
- BIK-STAL
- BIK-BASE

| | | | | | |
|--|--------------------|--|---------|--|--|
| INWESTOR | | Miejska Energetyka Ciepła w Kobyrcu ul. Kościelna 3 78-100 Kobyrcz | | rafkobud pracownia projektowa 65-268 Zielona Góra ul. Gopłany 9 kom. +48 664 051 358 rafkobud@gmail.com | |
| TYTUŁ : | | Remont kuchenki i wykładki blatu podłogi na wykładce jednego z przewodów spalinowych i doprowadzenia energii elektrycznej do BHP. | | | |
| PROJEKTOWAŁ | | mgr inż. Rafał Kobudziejczyk | | LBS/0025/POOK/11 | |
| TYTUŁ RYSUNKU: | | SEGMENT 4 - ELEMENTY WARSZTATOWE | | | |
| BRANŻA | ETAP | SKALA | DATA | | |
| KONSTRUKCJA | PROJEKT WYKONAWCZY | 1:20 | 11.2024 | 6.K | |
| Niniejszy rysunek oraz zestawienia w nim zawarte są własnością P.P. "rafkobud" i ich powielanie lub przekazywanie osobom trzecim bez zgody właścicieli jest surowo zabronione. (Dz.U. 2017.5.102 z 1996r.) | | | | | |