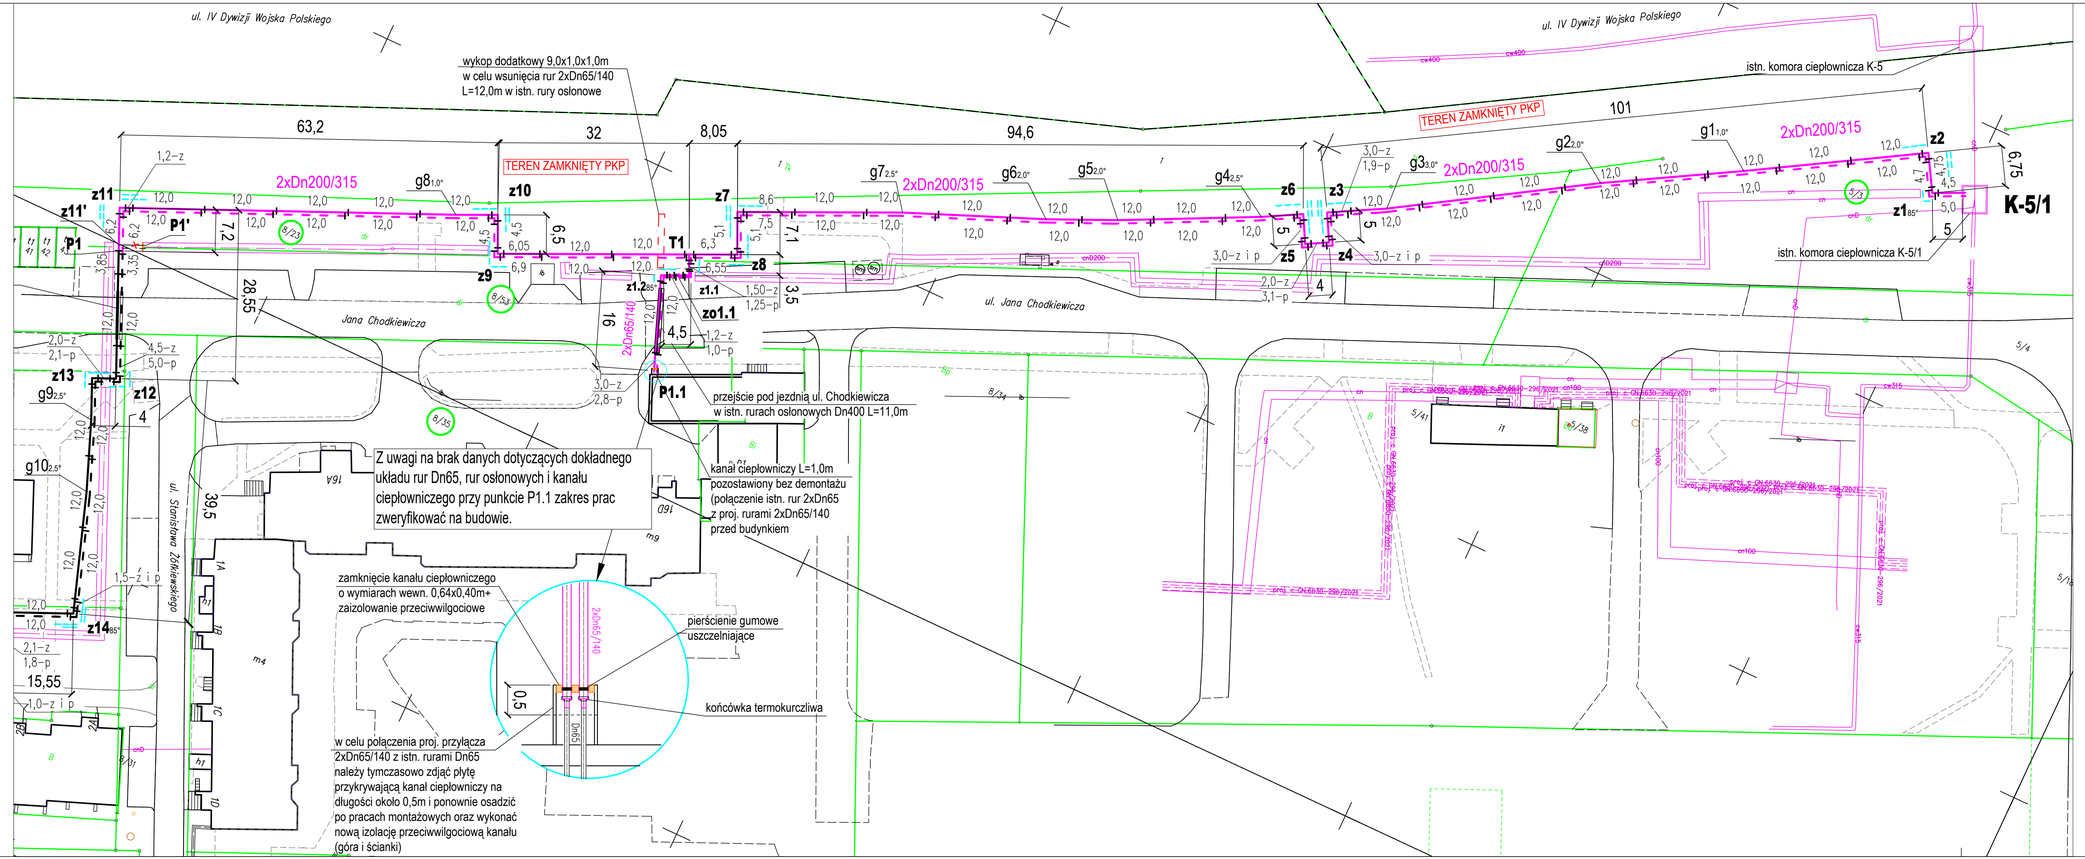

SCHEMAT MONTAŻOWY

Przebudowa osiedlowej sieci cieplnej kanałowej 2xDn200
na sieć 2xDn200/315 od komory K5/1 do punktu P1
przy ul. Chodkiewicza wraz z przyłączem
w Kołobrzegu
skala 1:500

LEGENDA:

- projektowana sieć cieplna- ETAP II
- projektowana sieć cieplna- ETAP I wg odrębnego opracowania
- istn. sieć cieplna kanałowa
- granice działek
- I mufa termokurczliwa
- mata kompensacyjna gr. 40mm
- z kolano prefabrykowane 90° L=1,0x1,0m
  kolana niestandardowe:
- z1 kolano prefabrykowane 85° Dn200/315 L=1,0x1,0m- 2szt.
- z1.2 kolano prefabrykowane 85° Dn65/140 L=1,0x1,0m- 2szt.
- T1 trójnik prefabrykowany wznośny Dn200/315xDn65/140 L=1,5x1,0m
- zo1.1 zawór odcinający Dn65/140 L=1,5m h=0,7m z trzpieniami
  umieszczonymi w skrzynkach ulicznych
- g gięcie elastyczne poziome
- gp gięcie elastyczne pionowe

UWAGA:

- zdemontować kolano z11' oraz tymczasowe połączenie proj. sieci ciepłowniczej 2xDn200/315 wykonane w etapie I z istn. siecią kanałową w punkcie P1'
- kolano z11' wykorzystać w punkcie z11
- proj. sieć ciepłowniczą w etapie I i II połączyć w punkcie P1
- kanał ciepłowniczy w punkcie P1' zamurować i zaizolować przeciwwilgociowo

PRACOWNIA PROJEKTOWA
INŻYNIERII ŚRODOWISKA
Koszalin, ulica Podgórna 9/3
tel. 094 348 60 80; 605 328 817
email: eip@op.pl

Nr rys.	6	Obiekt	PRZEBUDOWA SIECI CIEPŁOWNICZEJ
		Adres	Kołobrzeg, ul. Chodkiewicza
Skala	1:500	Inwestor	MEC Kołobrzeg
		Temat	Schemat montażowy
proj.:	mgr inż. E. B. Klimek UAN/N/7210/315/86	specjalność instalacyjna w zakresie sieci cieplnych	12.07.2024
sprr.:	mgr inż. J. Szymońska UAN/U/7342/297/94	specjalność instalacyjna w zakresie sieci cieplnych	12.07.2024
sprr.:	mgr inż. M. Malinowska	———	12.07.2024