


SCHEMAT TECHNOLOGICZNY  
WĘZŁA CIEPLNEGO C.O.+C.W.U.

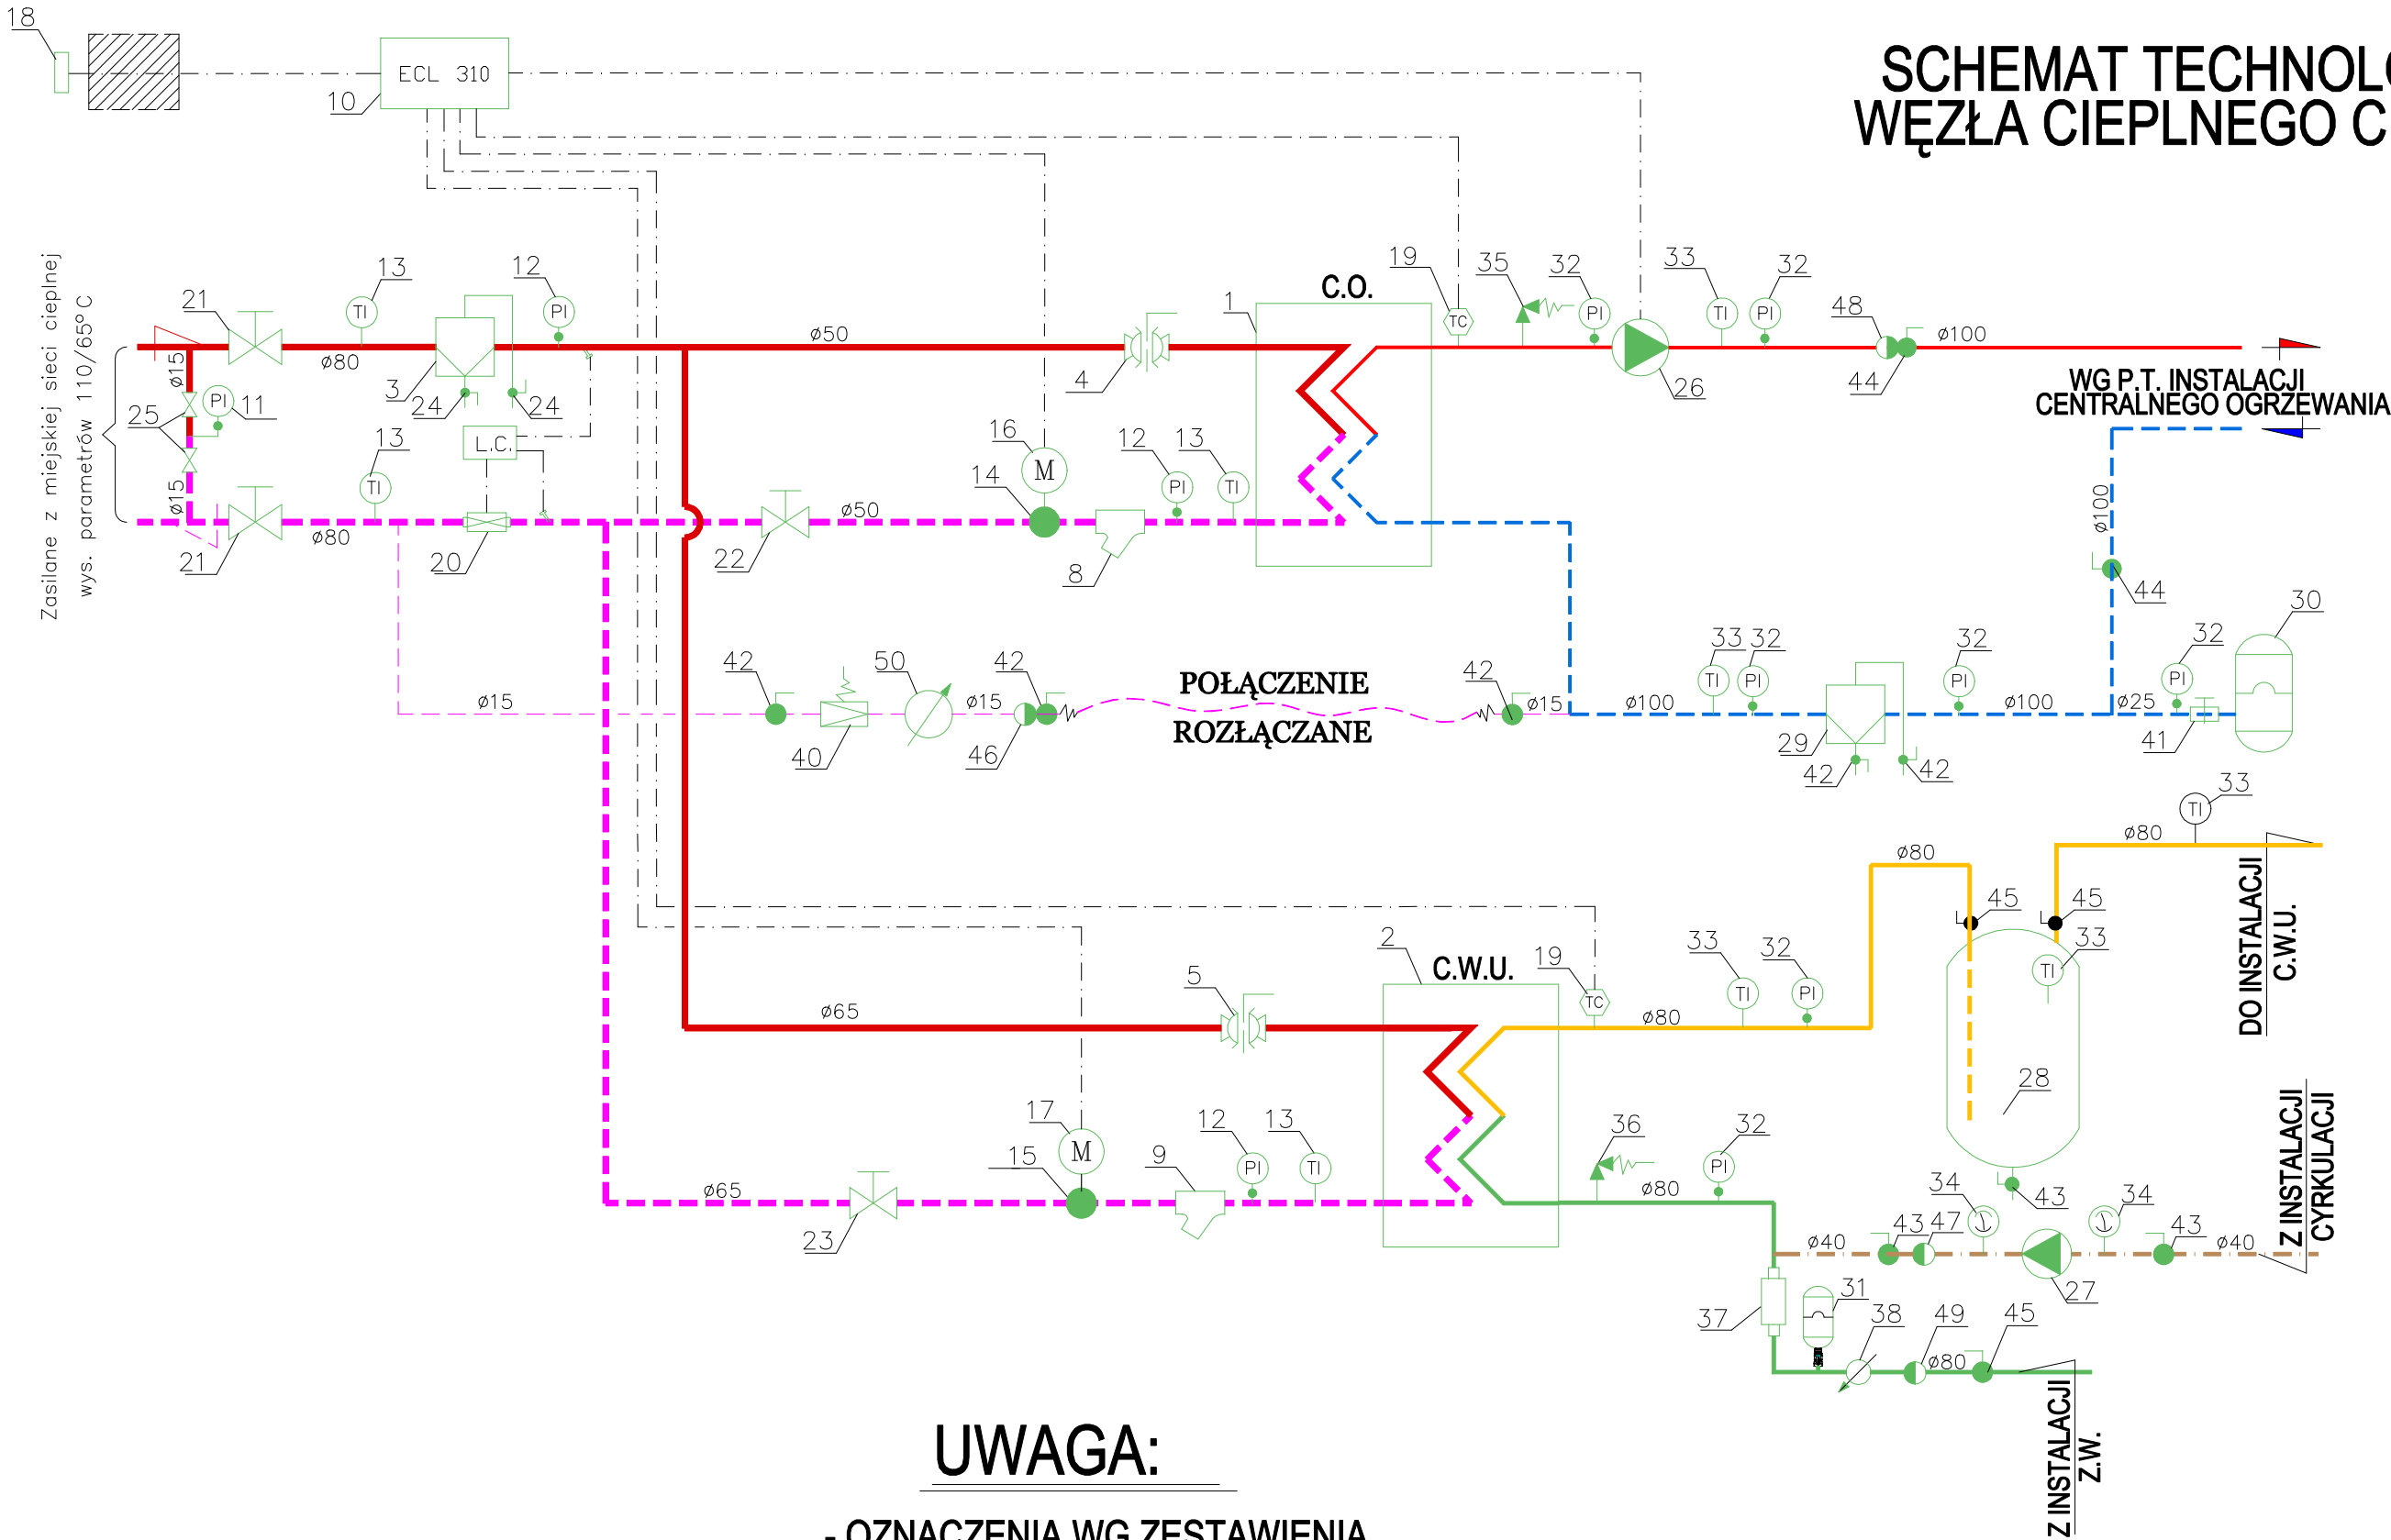

UWAGA:

- OZNACZENIA WG ZESTAWIENIA  
URZĄDZEŃ W OPISIE TECHNICZNYM

- Z MIEJSKIEJ SIECI CIEPLNEJ
- ZASILANIE I POWRÓT INSTALACJI C.O.
- CIEPŁA WODA UŻYTKOWA
- WODA ZIMNA
- WODA UZUPEŁNIAJĄCA
- CYRKULACJA
- PRZEWODY ELEKTRYCZNE

ZESPÓŁ BUDYNKÓW MIESZKALNYCH, WIELORODZINNYCH  
UL. SZPITALNA, DZ. NR 431, 432 i 55/36 obr. 11  
78-100 KOŁOBRZEG

TYTUŁ: TECHNOLOGIA WĘZŁA CIEPLNEGO

|                             |         |                 |
|-----------------------------|---------|-----------------|
| PROJEKTANT:                 | PODPIS: | DATA: 10.2024r. |
|                             | PODPIS: | SKALA:          |
| PROJEKTANT<br>SPRAWDZAJĄCY: | PODPIS: | NR RYSUNKU: 1   |
| INWESTOR:                   |         |                 |